

Perimeter Planungszone

Orientierungsinhalt

Bauzonengrenze

Lärmempfindlichkeitsstufen

ES II	ES III

Bauzonen

- Wohnzone Rain, zweigeschossig
- Wohnzone, zweigeschossig
- Wohnzone, dreigeschossig
- Kernzone
- Gewerbezone
- Gewerbezone Gärtnerei
- Zone für öffentliche Bauten und Anlagen

- W2a
- W2b
- W3
- K
- G
- GG
- OEBa

Eingeschränkte Bauzonen

- Grünzone mit Kleinbauten
- Zone für Reitsport

- GK
- RS

Zonen ausserhalb Bauzone

- Reservezone Wohnzone, zweigeschossig
- Reservezone Gewerbezone

- R
- R


Überlagernde Festlegungen

- Ortsbildschutzzone
- Gebiete mit rechtsgültigem Gestaltungsplan / mit Gestaltungsplanpflicht
- Immissionsschutzstreifen
- Lärmempfindlichkeitsstufe ES III (aufgestuft gemäss Art. 43 Abs. 2 LSV)

- OBS

Natur- und Kulturobjekte


- Geschützte Einzelbäume
- Schützenswerte Gebäude
- Erhaltenswerte Gebäude
- Geschützte archaische Fundstellen (gemäss Amt für Denkmalpflege und Archäologie)
- Geschützte Gebäude / Kulturobjekte (gemäss Amt für Denkmalpflege und Archäologie)
- Wald (gemäss amtlicher Vermessung) / mit Waldfeststellung
- Gewässer / Gewässer eingedolt (gemäss amtlicher Vermessung)
- Gemeindegrenze

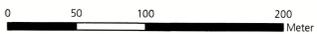

Rechtsgültige Gestaltungspläne in Bauzone

RRB Nr.	Datum	Beschrieb
② 3674	21.11.1989	Gestaltungsplan Nesslergraben mit Sonderbauvorschriften
1276	05.07.2016	Änderung Gestaltungsplan Nesslergraben mit Sonderbauvorschriften
③ 514	14.02.1995	Zonenänderung mit Gestaltungsplan Reithalle Wachtelweg GB Nr. 239 mit Sonderbauvorschriften
⑦ 711	04.05.2009	Änderung Gestaltungs- und Erschliessungsplan mit Sonderbauvorschriften Überbauung Römerweg, GB Nr. 198
⑨ 1983	02.11.2010	Gestaltungsplan mit Sonderbauvorschriften Jurasonne
⑪ 1125	01.07.2014	Gestaltungsplan mit Sonderbauvorschriften Parzelle 52

Bei Aufhebung eines Gestaltungsplans gilt weiterhin die Gestaltungsplanpflicht.

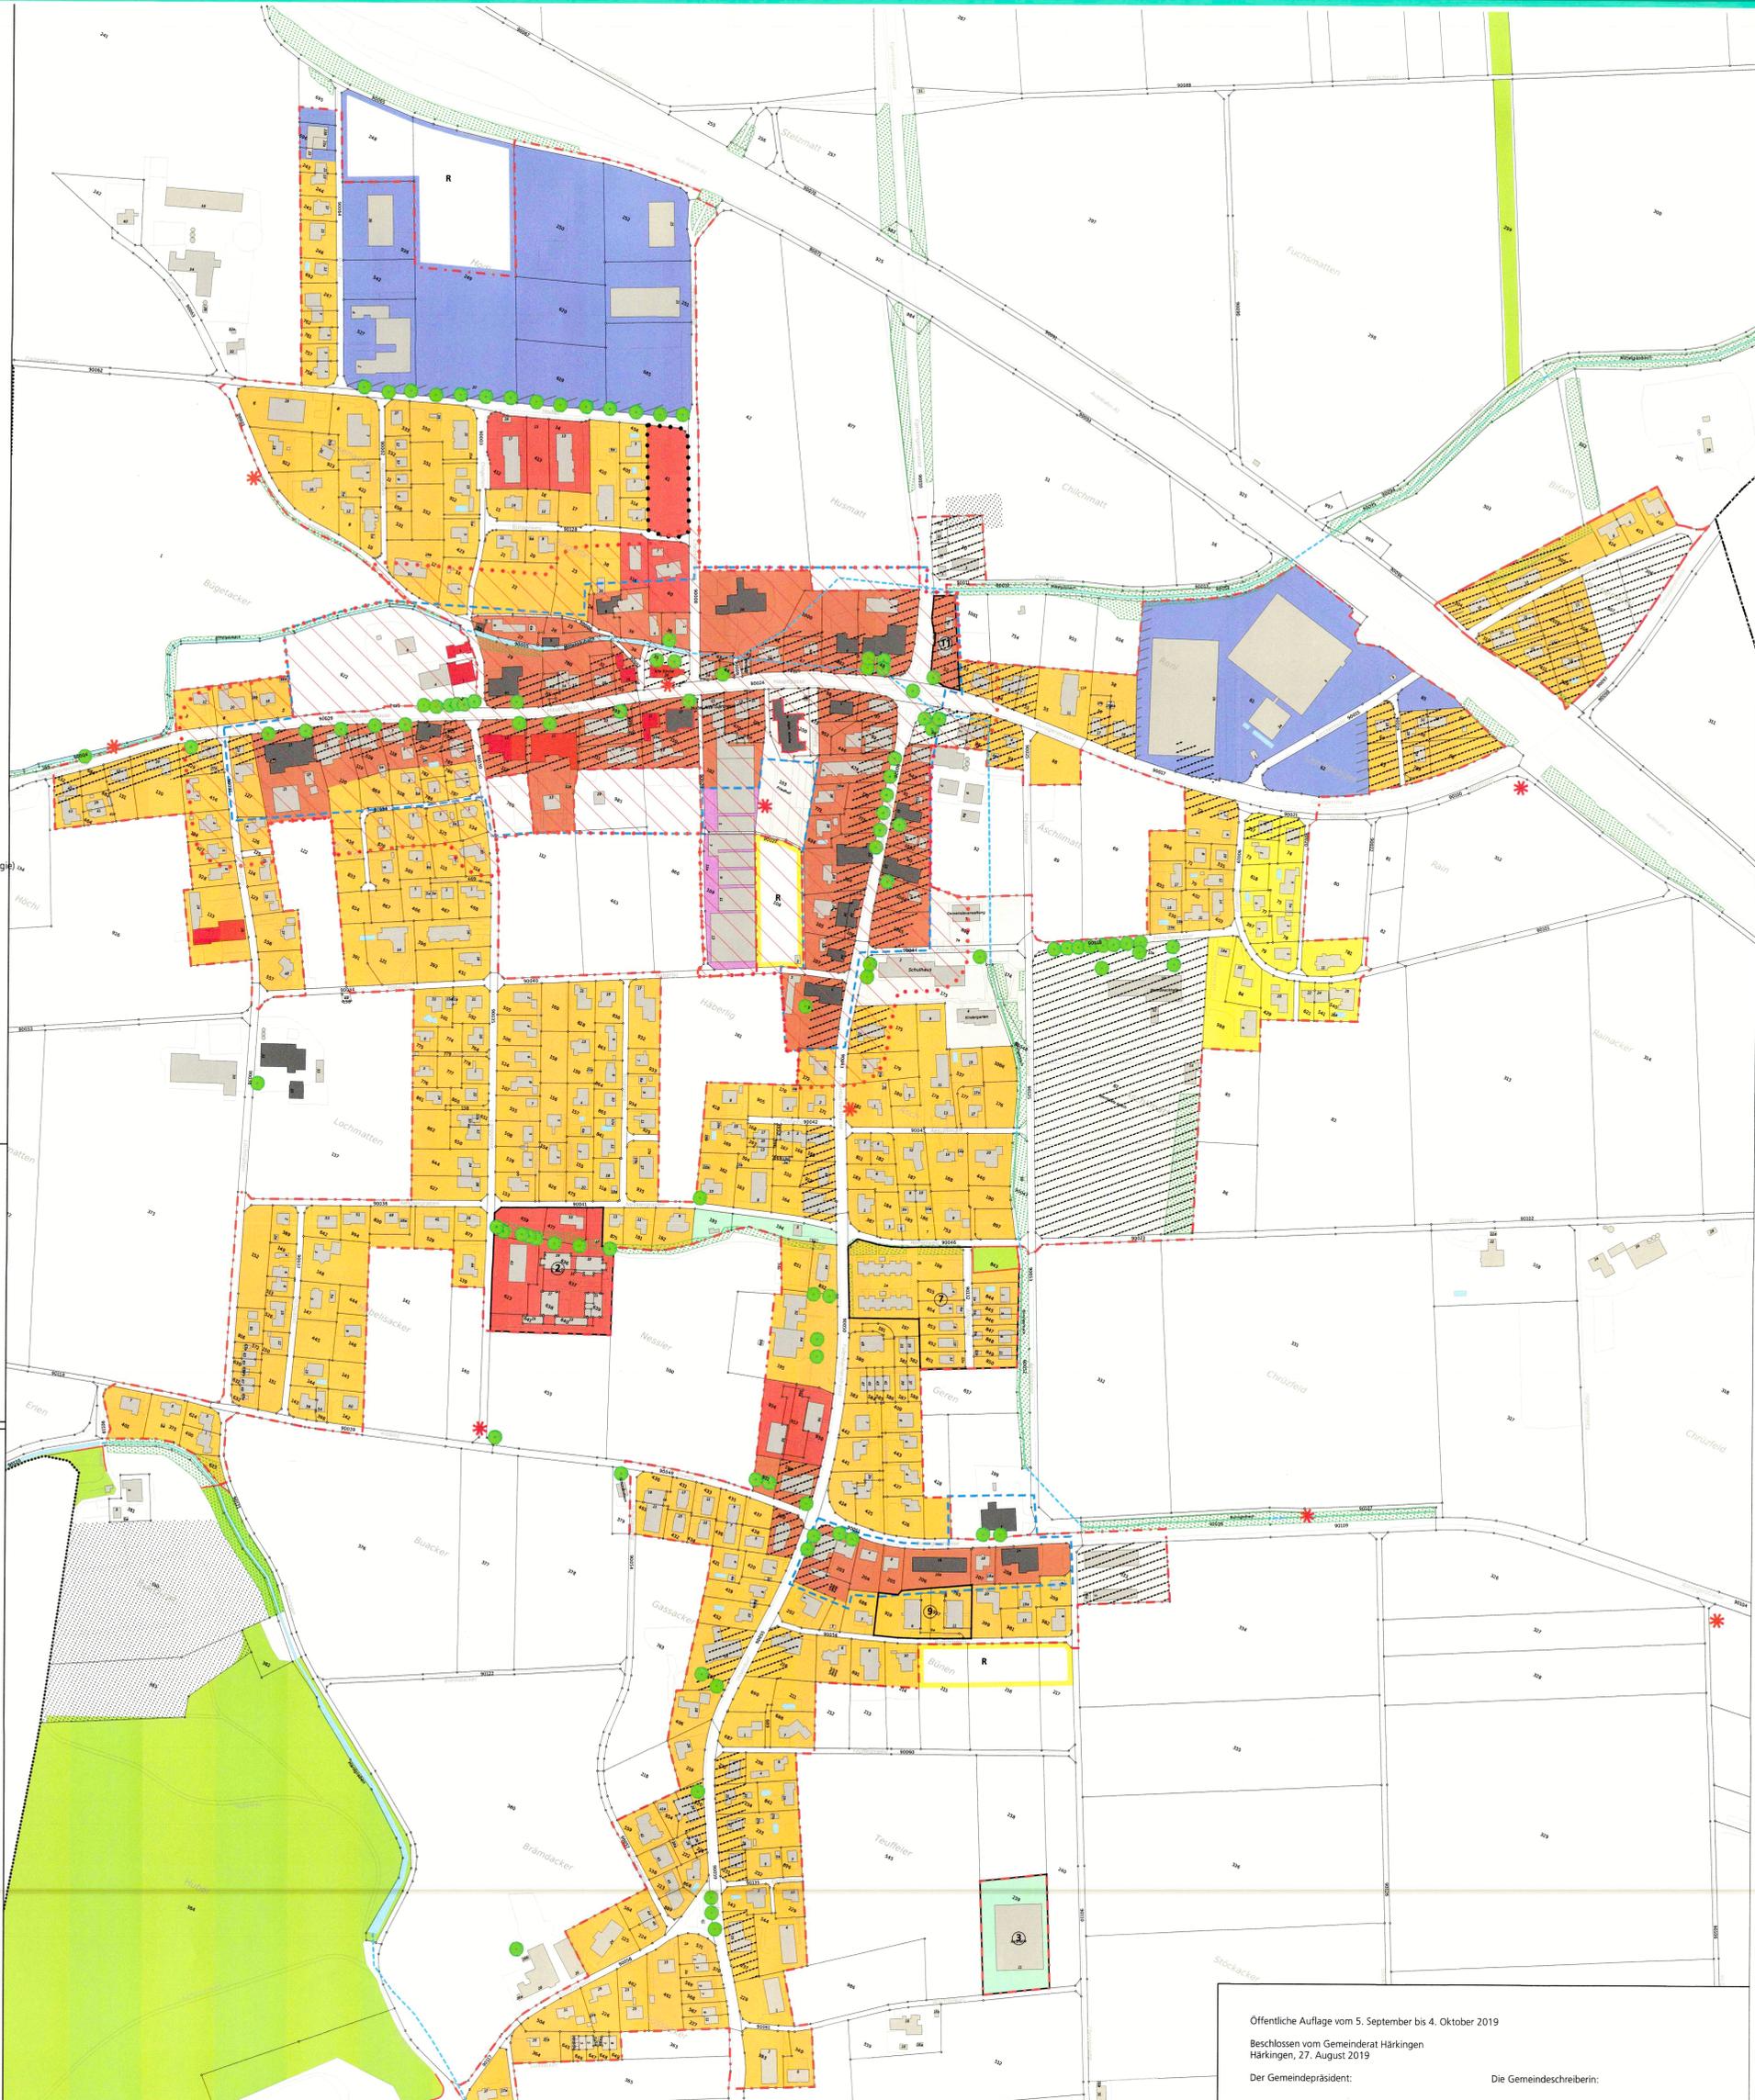

Kanton Solothurn

Gemeinde Härkingen



Planungszone Mobilfunkanlagen

Erläss einer Planungszone gemäss § 23 Planungs- und Baugesetz Kt. Solothurn (PBG)

Kopie Auflageexemplar

Planaufgabe vom 5. September bis 4. Oktober 2019

Situation 1 : 2'000

Index	Datum	Änderungen	gez.	gesr.	geh.	Oersingen, 09.01.2019	geprüft: mwy	Plan Nr.:	genehmigt:
								21835 / 1	

AV-Grundlage vom: 18. Februar 2019 LV95 GEF: 0\arc\proj\proj\ref_haeringen\m21835_1_Planungszone.mxd

Öffentliche Auflage vom 5. September bis 4. Oktober 2019

Beschlossen vom Gemeinderat Härkingen
Härkingen, 27. August 2019

Der Gemeindepräsident:

Die Gemeindegeschreiberin: