

Kantonaler Teilzonenplan
Paketzentrum Härkingen

Massstab 1:1'000
Genehmigungsexemplar

Öffentliche Auflage vom 20. Februar 2026 bis 23. März 2026

Genehmigt vom Regierungsrat mit RRB Nr. 2026/1201 am 30.06.2026

Der Staatsschreiber:

Yves Derendinger

Publikation im Amtsblatt am 03.07.2026

Index	Datum	Änderungen	gez.	gepr.	gen.
01	19.01.2026	Auflage, verabschiedet durch Lenkungsausschuss	mw	rwi	rri
02	01.07.2026	Genehmigung, Anpassungen gemäss RRB	mw	rwi	rri

www.bsb-partner.ch


Basel Tel. 061 264 19 20
Bern Tel. 061 261 00 13
Biberist Tel. 032 671 22 22
Burgdorf Tel. 034 420 16 20

Grenchen Tel. 032 654 59 30
Langnau i.E. Tel. 034 420 16 20
Oensingen Tel. 062 388 38 38
Solothurn Tel. 032 671 22 22

bsb+
BSB + Partner
Ingenieure und Planer

Genehmigungsinhalt

Lärmempfindlichkeitsstufen		
ES II	ES III	ES IV

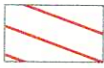

Orientierungsinhalt

Lärmempfindlichkeitsstufen		
ES II	ES III	ES IV



0 50 100 200
Meter



Bauzonen

Zone für güterverkehrsintensive Anlage «Paketzentrum Härkingen»
(§ 68 Abs. 1 lit. a PBG)

Überlagernde Festlegungen

Gebiet mit rechtsgültigem Gestaltungsplan, aufgehoben (RRB Nr. 1997/1032)

Gebiet mit Gestaltungsplanpflicht, neu

Gebiet mit besonderer Bestimmung, aufgehoben

Bauzonengrenze

Bauzonen

Gewerbezone Russmatten GR

Industriezone (mit genereller Gestaltungsplanpflicht) I

Überlagernde Festlegungen

Gebiet mit rechtsgültigem Gestaltungsplan / mit Gestaltungsplanpflicht

Gebiet mit besonderer Bestimmung (gemäss Zonenreglement)

6-Spurausbau N01 projektiert (Stand Auflage)

Drittprojekt

Hecke und Uferbestockung (auf der Grundlage der amtlichen Vermessung angepasst)

Wald (gemäss AWJF)

Gemeindengrenze

Bauzonenplan rechtsgültig

RRB Nr. 2025/2198 vom 23. Dezember 2025


orientierend



Bauzonenplan Änderung

RRB Nr. vom

Genehmigungsinhalt

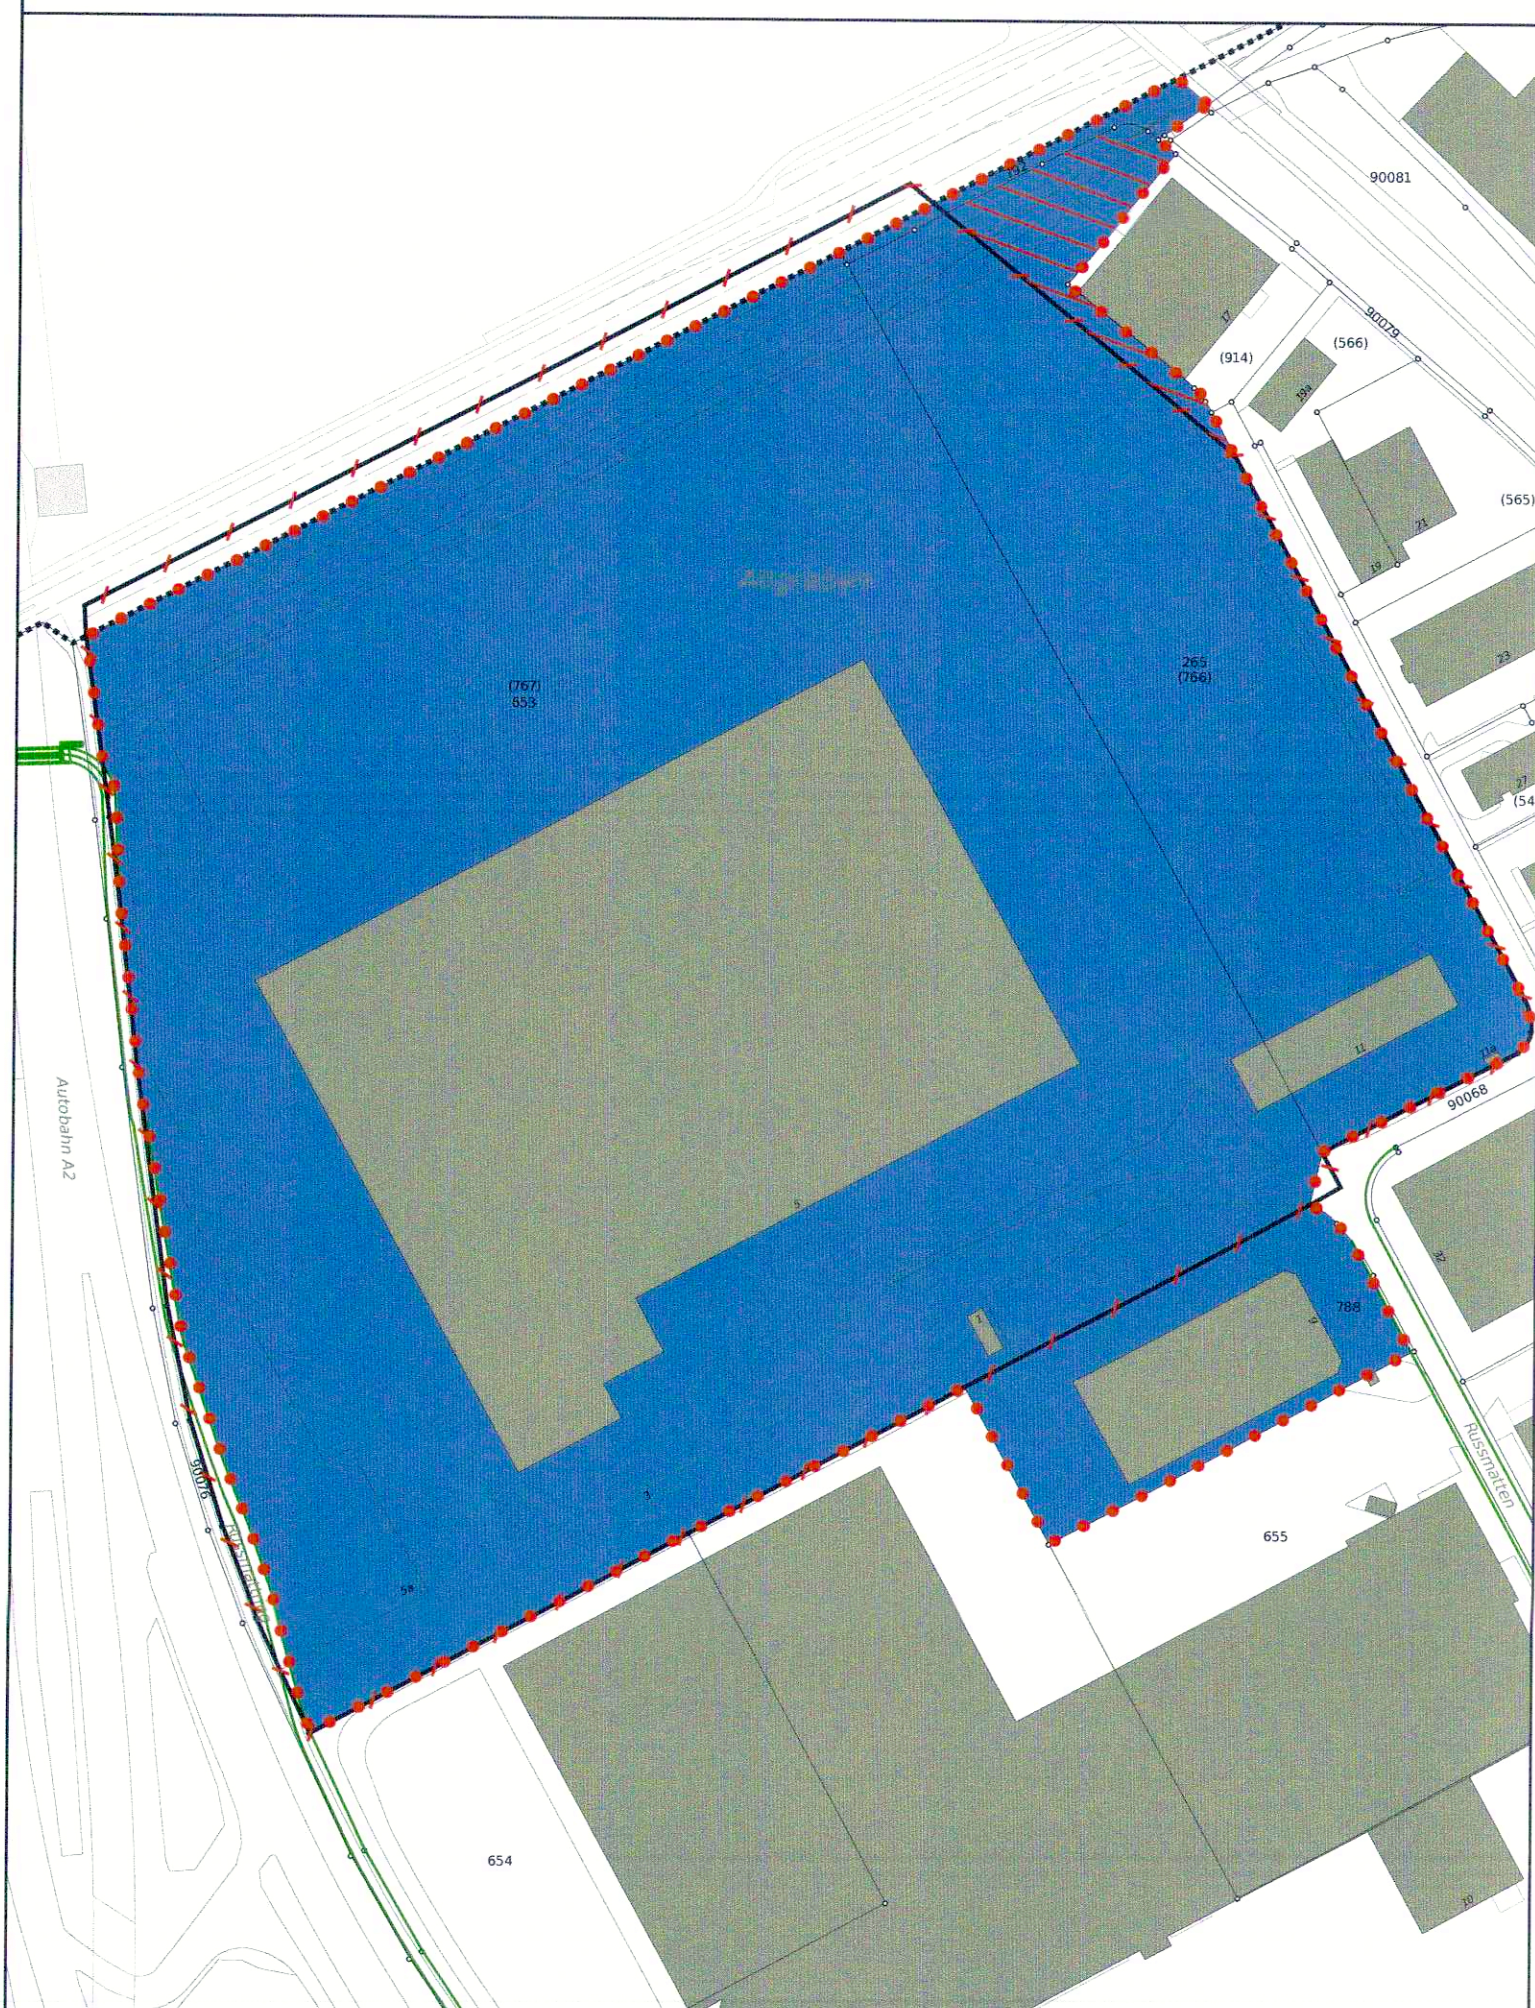

Bauzonenplan neu

RRB Nr. 2025/2198 vom 23. Dezember 2025 und RRB Nr. vom

orientierend

