

Genehmigt vom Einwohnergemeinderat

Der Ammann: Der Gemeindegemeinderat



Genehmigt von der Gemeindeversammlung

Der Ammann: Der Gemeindegemeinderat

Genehmigt vom Regierungsrat des Kantons

Solothurn durch Beschluss

Solothurn, Der Staatsschreiber:

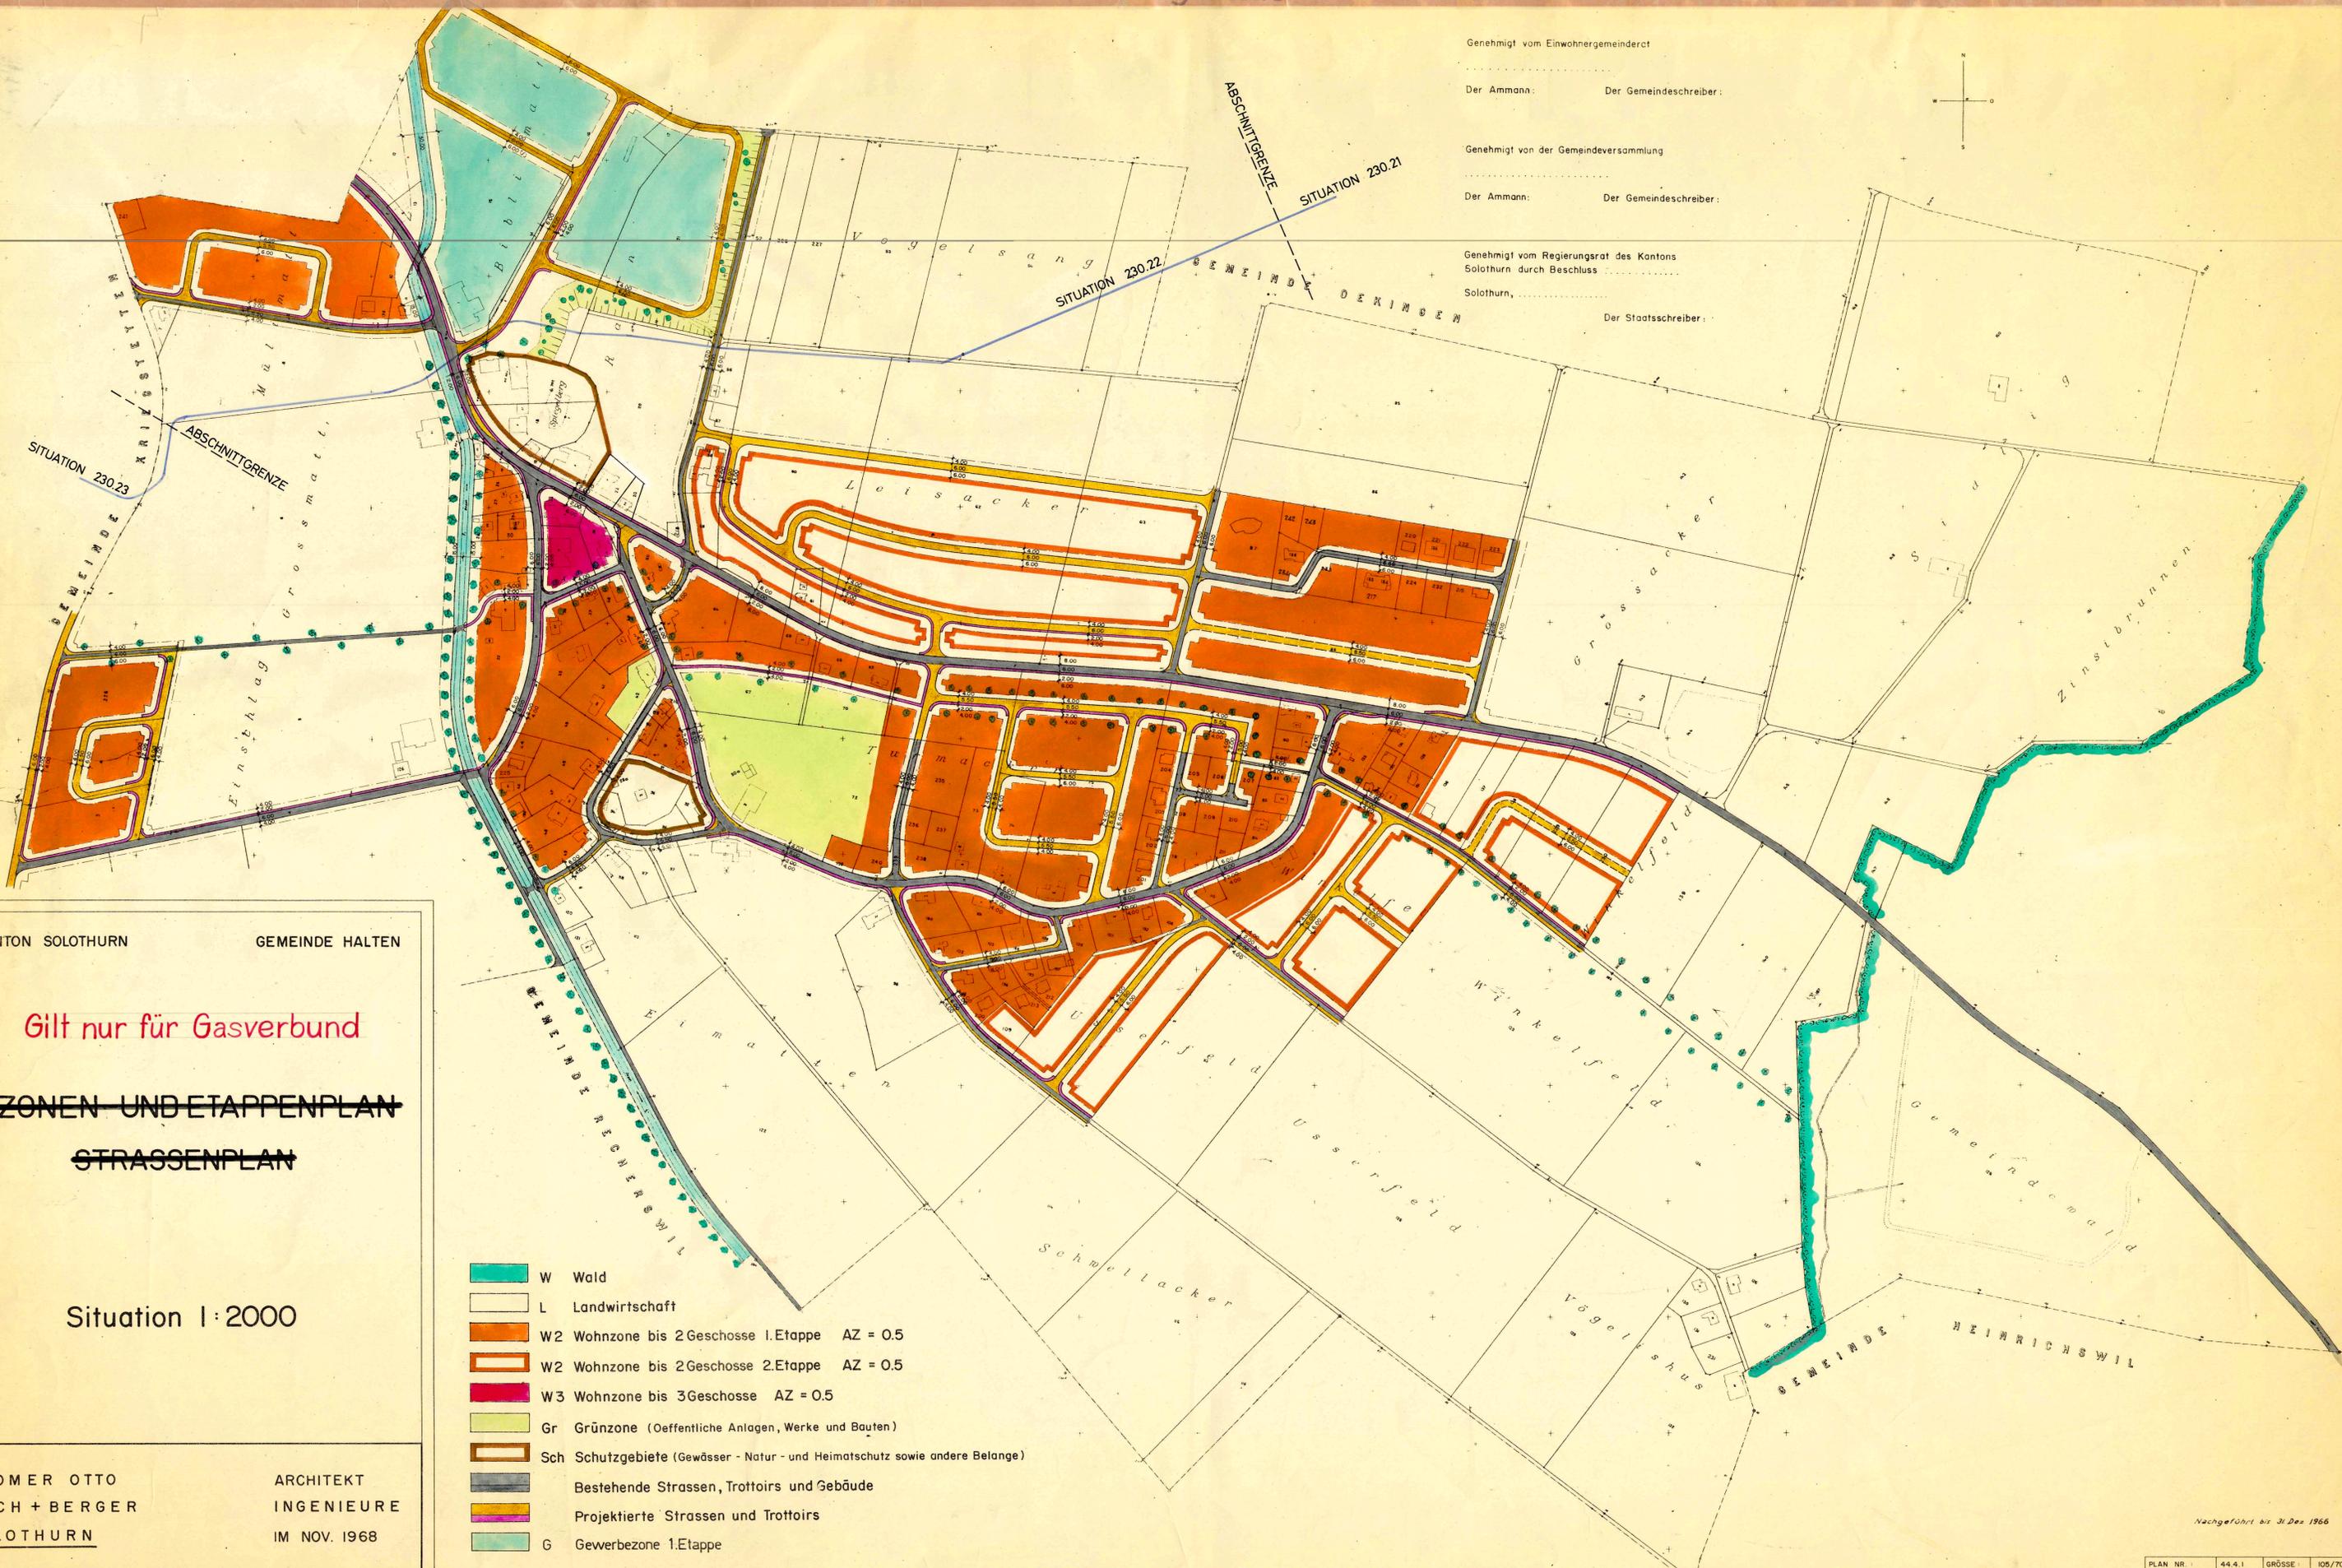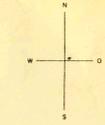

KANTON SOLOTHURN GEMEINDE HALTEN

Gilt nur für Gasverbund

~~ZONEN UND ETAPPENPLAN~~

~~STRASSENPLAN~~

Situation I: 2000

- W Wald
- L Landwirtschaft
- W2 Wohnzone bis 2 Geschosse 1. Etappe AZ = 0.5
- W2 Wohnzone bis 2 Geschosse 2. Etappe AZ = 0.5
- W3 Wohnzone bis 3 Geschosse AZ = 0.5
- Gr Grünzone (Öffentliche Anlagen, Werke und Bauten)
- Sch Schutzgebiete (Gewässer - Natur - und Heimatschutz sowie andere Belange)
- Bestehende Strassen, Trottoirs und Gebäude
- Projektierte Strassen und Trottoirs
- G Gewerbezone 1. Etappe
- Linienführung der Gasleitung (Gasverbund Mittelland AG)

WIDMER OTTO ARCHITEKT  
EMCH + BERGER INGENIEURE  
SOLOTHURN IM NOV. 1968

Nachgeführt bis 31. Dez 1966

PLAN NR.	44.4.1	GRÖSSE	105/70
ABÄNDERUNG	11.9.69 PO	14.10.69 PO	10.3.70 GRD, 11.11.70 PO