


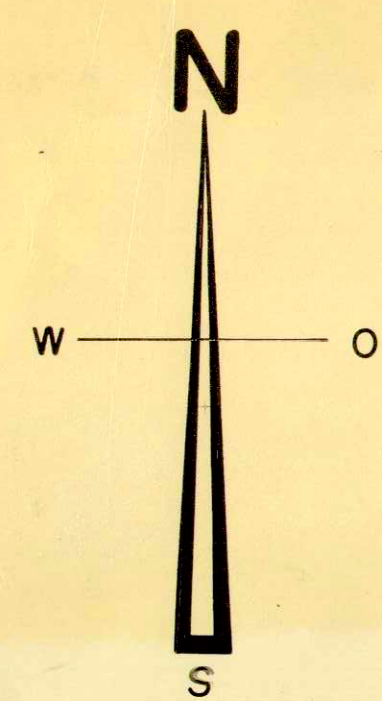

VOM EINWOHNERGEMEINDERAT GENEHMIGT

JRGH BESCHLUSS NR. 78

VOM 10. JANUAR 1985


DER AMMANN:

DER GEMEINDESCHREIBER:



VOM REGIERUNGSRAT DURCH HEUTIGEN BESCHLUSS NR. 2558 GENEHMIGT

SOLOTHURN, DEN 27. AUGUST 1985

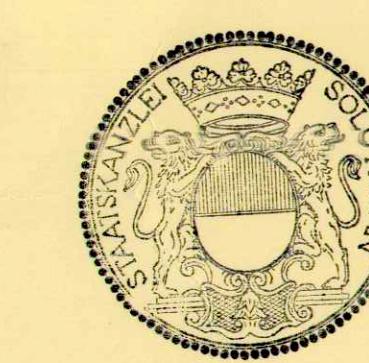

DER STAATSSCHREIBER:

Dr. K. P. Schuster

KANTON SOLOTHURN
GEMEINDE HALTEN

ZONENPLAN 1:2000

ÖFFENTLICHE PLANAUFLAGE VOM:
17. AUG - 17. SEPT. UND 22. NOV - 22. DEZ 1984

MASSSTAB: 1:2000	JULI 1984 NOV. 1984	GEZEICHNET: STR / JAE	FORMAT: I26 / 81	PLAN-NR. I322 / 1
INGENIEURBÜRO	MARCEL SPICHIGER DIPL. ING. SIA	4552 DERENDINGEN		

SPEZIELLE ANGABEN NICHT BESTANDTEIL DER PLANGENEHMIGUNG

KULTUROBJEKTE, GESCHÜTZT:

- A — TURM, SITZ DER HERREN VON SPIEGELBERG, NR. 29, UMGEBEN VON EINEM KRANZ HIER AUFGESTELLTER SPEICHER:

- SPEICHER GASCHÉ AUS DERENDINGEN
- SPEICHER VON 1792 AUS GRETZENBACH
- SPEICHER MÜHLEMANNS-MAITI AUS ETZIKEN
- OFENHÄUSCHEN AUS LÜTERKOFEN
- SPEICHER INGOLD AUS SUBINGEN
- SPEICHER SPÄTI AUS BELLACH, 17. JH.

- B — BAUERNHOF SCHNYDER, HAUPTSTRASSE 6, ERBAUT 1811, GANZ AUS HOLZ, MIT INSCRIFTEN AN BÖGEN UND ÜBER DEM TENNENTOR

KULTUROBJEKTE, ZUM SCHUTZE EMPFOHLEN:

- 1 — BAUERNHAUS NR. 27, GB 111, DORFSTRASSE
- 2 — STÖCKLI, HOLZBAU MIT KLEBDACH UND LAUBE, 1808, NEU RESTAURIERT, DORFSTRASSE
- 3 — BAUERNHAUS MIT KELLERPORTAL VON 1619 (LETZTERES UNTER SCHUTZ), TURMSTRASSE 36
- 4 — BRUNNEN, AM TROG JAHRESZAHL 1832, STOCK MIT PINIENZAPFEN, LEITUNGSRÖHRE ALS SCHWANNENKOPF, OESCHSTRASSE 13
- 5 — WOHNNHAUS DER BIEDERMEIERZEIT, UM 1850, HAUPTSTRASSE 5
- 6 — BRUNNEN MIT GUSSEISERNEM STOCK MIT PINIENZAPFEN, AM TROG JAHRESZAHL 1897, HAUPTSTRASSE 2

FRÜHGESCHICHTLICHE FUNDSTELLE:

- REFUGIUM MIT WALL UND GRABEN, MÜHLERAIN GB 18 + 16
- BURG / TURM ZU HALTEN, GB 93

NATUROBJEKTE, GESCHÜTZT:

- BAUMGRUPPE AUF DEM BURGHÜGEL GB 18 + 16

NATUROBJEKTE, ZUM SCHUTZE EMPFOHLEN:

- EICHENHÖLZL BEIM KEHRICHTPLATZ ÖSTLICH VOM DORF
- LINDENBAUM BEIM TURM

UFERBESTOCKUNG BZW. FELDGEHÖLZ:

- BESTEHENDE, GESCHÜTZTE UFERBESTOCKUNG BZW. FELDGEHÖLZ

LEGENDE

	— GELTUNGSBEREICH ZONENPLAN
	W2a — WOHNZONE BIS 2. GESCHOSSE 1. ETAPPE (siehe Zonenreglement)
	W2b — WOHNZONE BIS 2. GESCHOSSE 2. ETAPPE
	W2c — WOHNZONE BIS 2. GESCHOSSE 2. ETAPPE
	(W2a) — WOHNZONE BIS 2. GESCHOSSE 2. ETAPPE
	K2/3 — KERNZONE BIS 2/3. GESCHOSSE
	GP — ZONE MIT PFLICHT FÜR EINEN GESTALTUNGSPLAN
	SZH — SCHUTZZONE HEIMATMUSEUM
	SZS — SCHUTZZONE SPIEGELBERG
	OeBA — ZONE FÜR ÖFFENTLICHE BAUTEN UND ANLAGEN
	B — BAUERNHOFZONE
	W — WALD
	G — GEWÄSSER
	— PRIVATE ERSCHLISSUNGEN
	— PROJEKTIERTER STRASSEN
	— BEZÜGLICH RECHTSVERHÄLTNISSEN SIEHE ERSCHLISSUNGSPLÄNE 1:500

Archäologische Fundstellen
Allerwärtige Fundstellen
Kantonarchäologie — Inventar von 11.9