

BAULANDUMLEGUNG

EICHACKER

NEUZUTEILUNG

ALTER BESTAND 1:1000

NEUER BESTAND 1:1000

EIGENTÜMER- U. FLÄCHENVERZEICHNIS

RANDMUTATIONEN

Genehmigt durch den Gemeinderat am: 06. Juli 1993

Der Gemeindepräsident:

H. Kappeler



Der Gemeindeschreiber:

M. Meyer

Genehmigt durch den Regierungsrat mit

RRB Nr. 2740

vom: 17. August 1993

Verm.- und Ing.-Büro
Dellenstrasse 75

Buxtorf und Lerch

Tel. (062) 23 40 60

4632 Trimbach

Fax. (062) 23 40 26



Plan Nr. 23897.03

Datum: 1.12.93

Gez.: Le

Grösse: 30x84

Geändert:

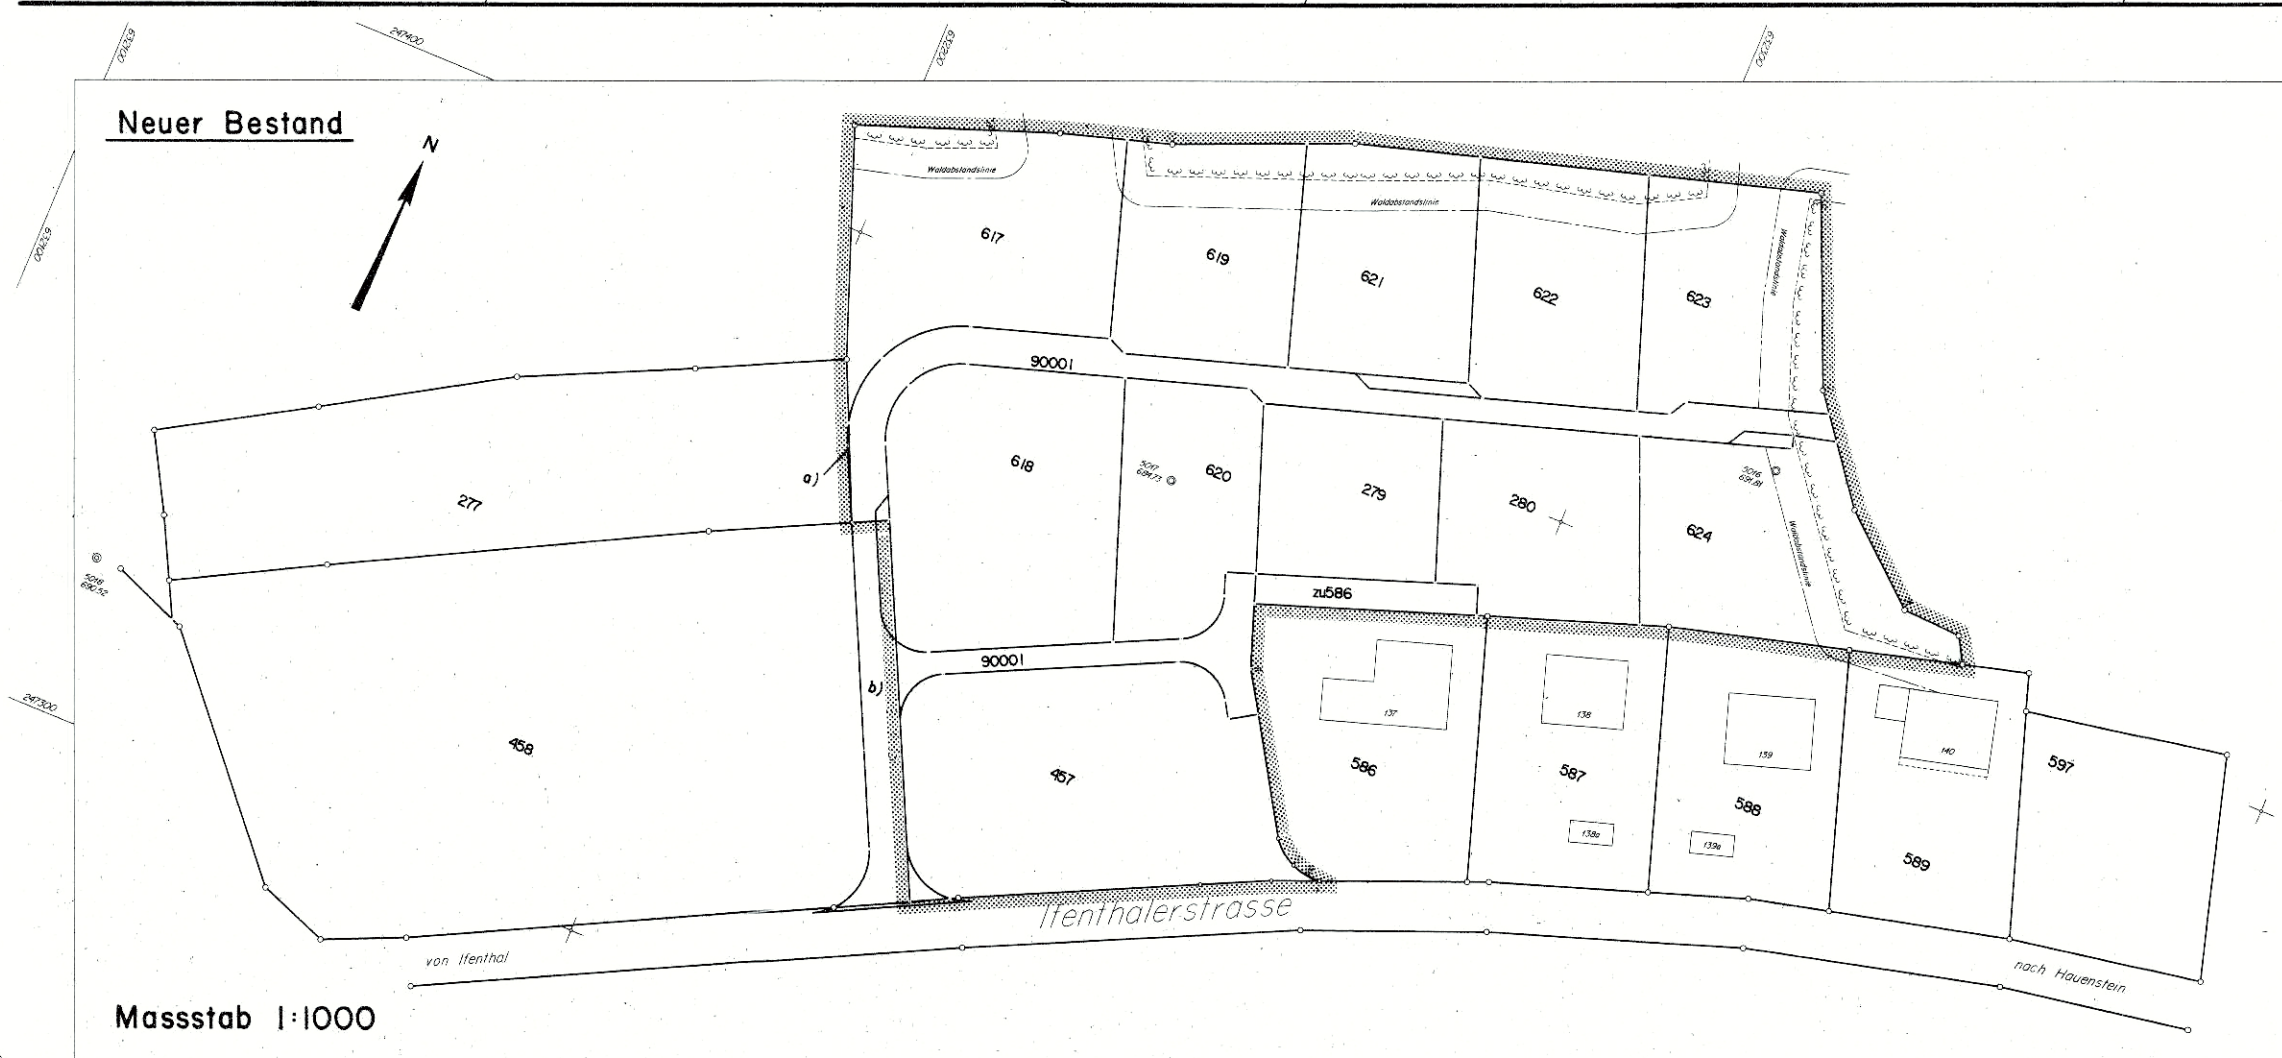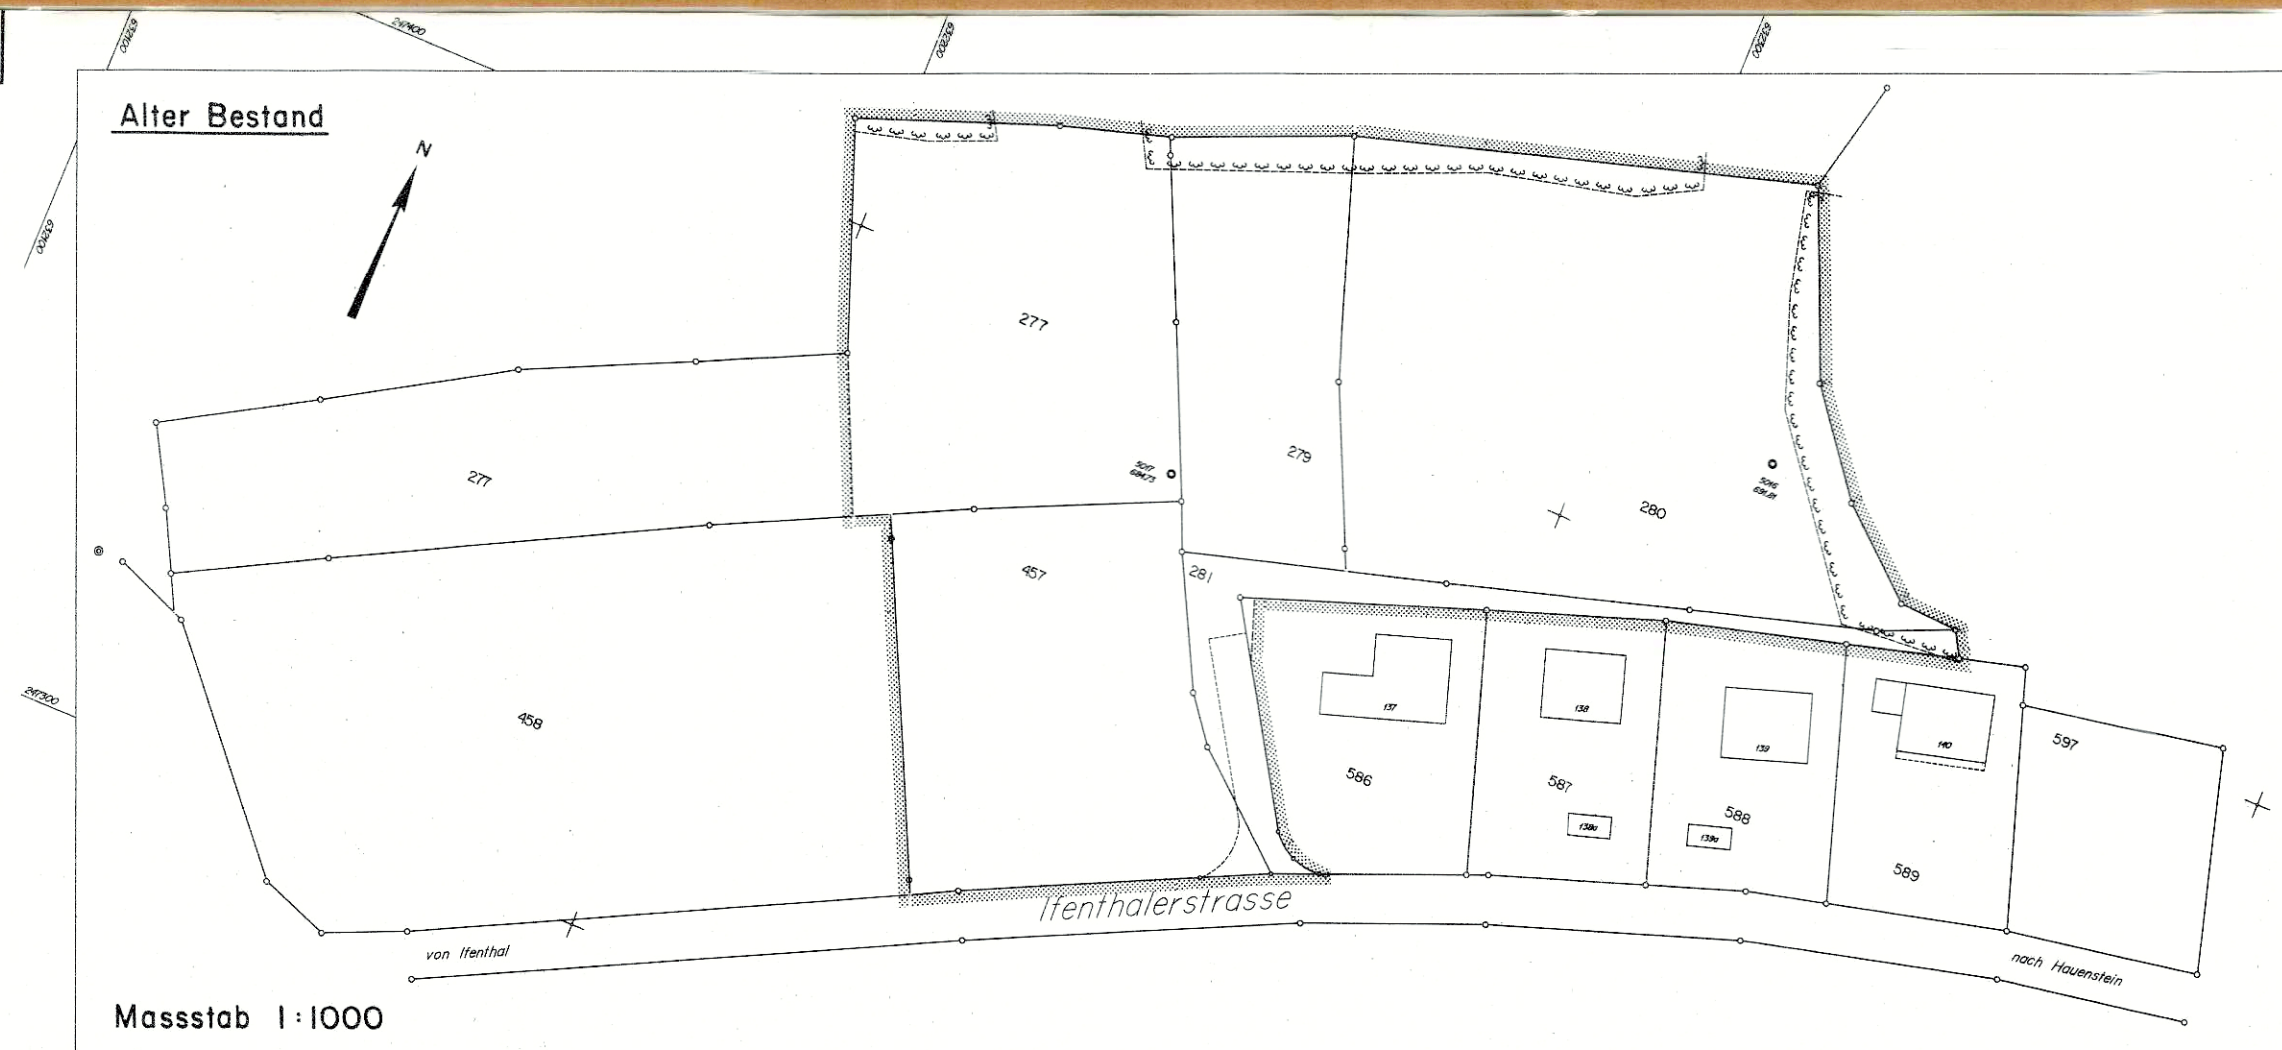

Eigentümer- und Flächenverzeichnis

1. **Grundbuchberichtigung** Parzelle Nr. 281 misst nach GB 658 m²
nach Neuberechnung 554 m²

Die Differenz ist im GB zu korrigieren - 104 m²

2. **Eigentümer- und Flächenverzeichnis**
(Flächenvorbehalt bis zur definitiven Vermarkung und Vermessung)

Eigentümer	Alter Bestand						Neuer Bestand			
	GB-Nr. alt	Fläche gemäss Grundbuch m ²	Restfläche ausser BLU m ²	Fläche in BLU Perim. m ²	Strasse abzug 4,81% m ²	Anspruch in BLU m ²	Zuteilg. in BLU m ²	Mehr- + Minder Zuteilg. m ²	Zuteilg. einzeln m ²	GB-Nr. neu
Bürgergemeinde Hauenstein-Ifenthal	277	4155	1969	2186	105	2081	2081	-	982 1099	617 618
Hanny Roth-Studer	279	1264	-	1264	61	1203	1203	-	525 678	279 619
Erbengemeinschaft Adolf Hof	280	3798	-	3798	182	3616	3616	-	652 708 708 706 842	280 621 622 623 624
Einwohnergemeinde Hauenstein Ifenthal	281	554	-	554	430	124	-	- 124	-	-
Heidi Näf-Bitterli	457	2037	-	2037	98	1939	1939	-	1361 578	457 620
Rosa Rubitschung-Bitterli										
Verena Zwyssig-Bitterli										
Elisabeth Burri-Bitterli										
Ruth Schilling-Huber	586	1001	993	8	-	8	118	+ 110	118	zu 586
Planunstimmigkeit	-	-	-	- 14	-	- 14		+ 14	-	-
öffentliche Strassen	-	-	-	-	-	-	876	-	876	-
Total	-	12809	2962	9833	876	9833	9833	±0	9833	-

3. Randmutationen

Neue Grundstücke	Alte Grundstücke		Neue Fläche
	277	458	
277	1967		1967
458		4214	4214
öffentliche Strasse	a) 2	b) 263	265
Alte Fläche m ²	1969	4477	6446

Berechnung des allg. Abzuges für das Strassengebiet:

$$\text{Abzug} = \frac{876 - 430}{9833 - 554} = \frac{446}{9279} = 4,8066 \%$$

Vom Regierungsrat durch heutigen Beschluss Nr. 1093 genehmigt.

Solothurn, den 12. 4. 19 94

Der Staatsschreiber:



Dr. K. P. P. P.

BUXTORF UND LERCH
Vermessungs- und Ing.-Büro
Dellenstrasse 75
4632 TRIMBACH-OLTEN