


98 / 12

Einwohnergemeinde
Hauenstein - Ifenthal



Kanton
Solothurn

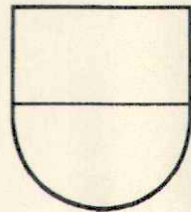

Zonenplanänderung Ifenthalerstrasse Hauenstein

1 : 1'000

Öffentliche Auflage: 2.4. - 3.5.98

Genehmigt vom Gemeinderat:

Der Gemeindepräsident:



am: 26.5.98

Der Gemeindegemeinderat:



Hans Fuchs

Genehmigt vom Regierungsrat mit RRB Nr. 1691

Der Staatsschreiber:

Dr. K. Fuchs

am: 18. Aug. 1998

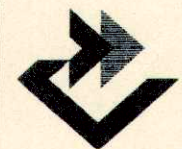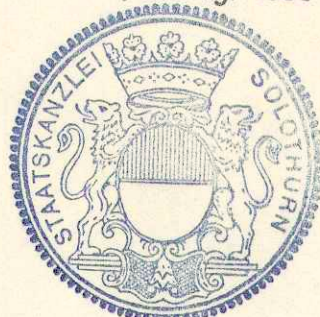


FREY + GNEHM AG
Leberngasse 1
CH- 4600 Olten

Ingenieurbüro für Bautechnik,
Raumplanung, Umweltschutz
Tel. 062 212 86 86
Fax 062 212 14 86

Änderungen	Datum	Vis	Datum	Ausgabe
a Wohnzone WE	10.02.98	vB	Grösse	Gezeichnet
b			30 / 63	vB
c			Plannummer	
d				
e				
f				

5100.01

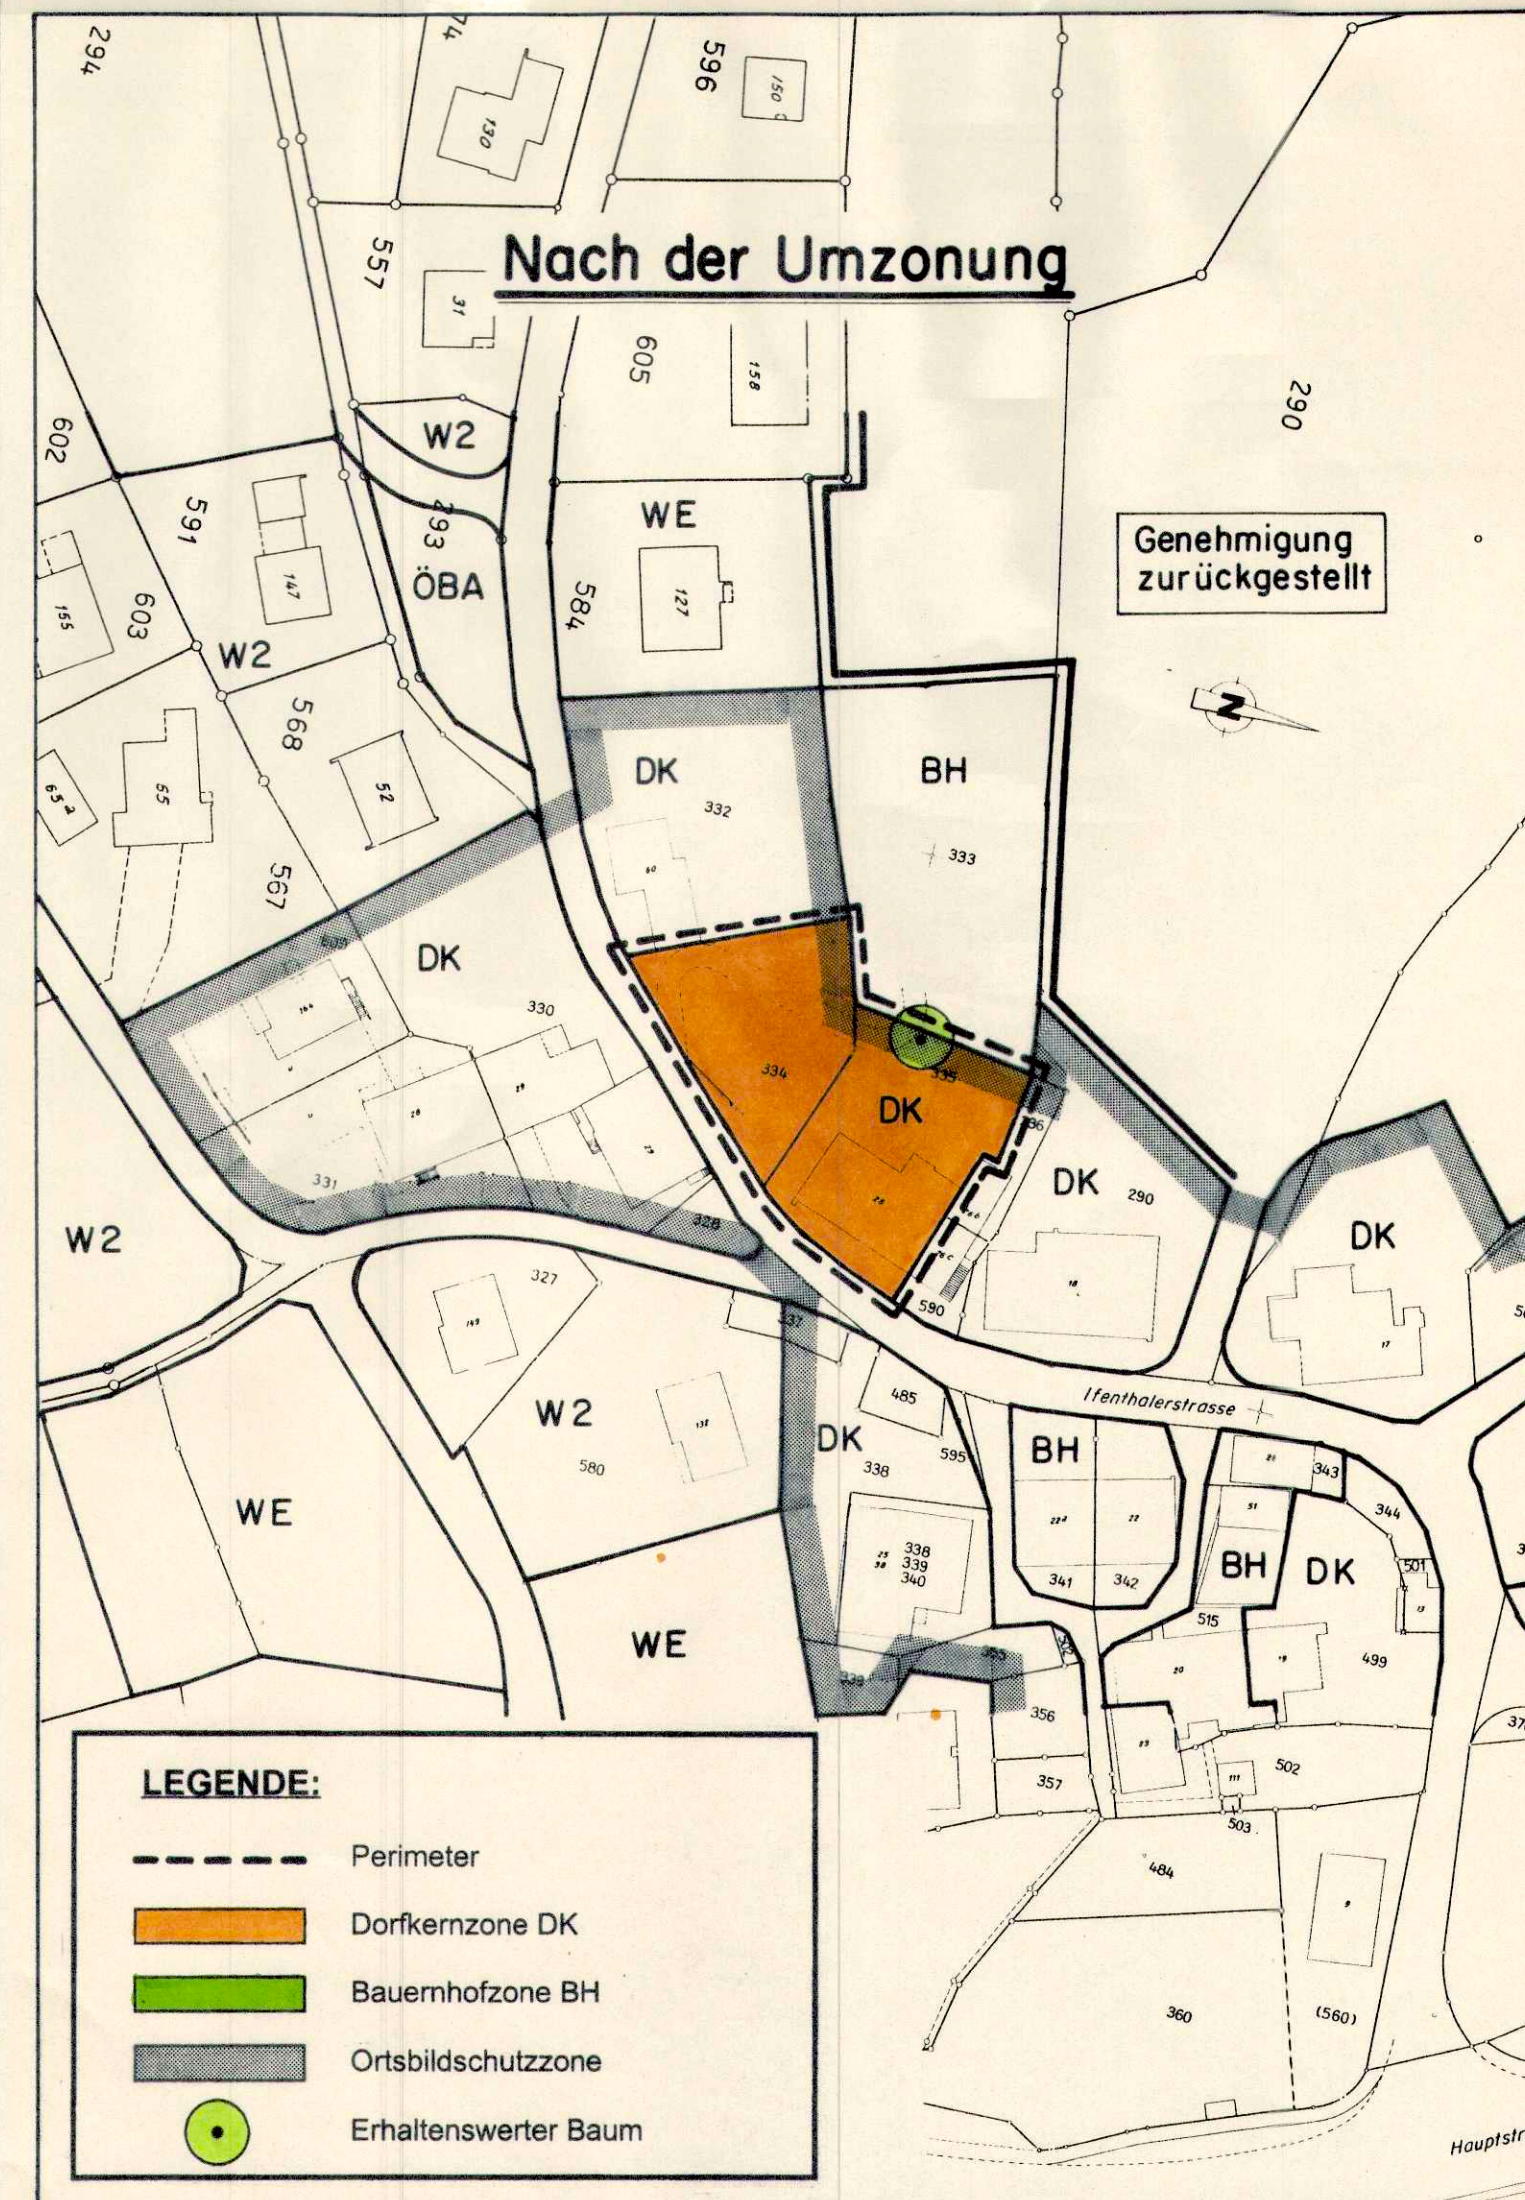

LEGENDE:

- Perimeter
- Orange square: Dorfkernzone DK
- Green square: Bauernhofzone BH
- Grey square: Ortsbildschutzzone
- Green circle: Erhaltenswerter Baum