

KANTON SOLOTHURN

GEMEINDE
HAUENSTEIN - IFENTHAL

SCHUTZZONENPLAN

Für die Quelfassungen Horn der Wasserversorgung Spittelberg

Situation 1:2000

Plan Nr. 1088.4

Km² / Landeskoordinaten 631 / 246

Planaufgabe: 18.2.2000 - 20.3.2000

Beschlossen vom Einwohnergemeinderat Hauenstein - Ifenthal
Hauenstein - Ifenthal,

Der Gemeindepräsident :



Der Gemeindegemeinderat :

Gemeindegemeinderat

Genehmigt vom Regierungsrat des Kantons Solothurn

Gemäss RRB Nr. 698 vom 3. April 2001

Der Staatsschreiber :

Dr. K. Fehrer

Zollikofen/19.3.98/GEOTEST AG


-29.7.99 Nachführung

- 2. Version, Hu

Gemeinde Hauenstein-Ifenthal

Situationsplan

Massstab 1: 2000

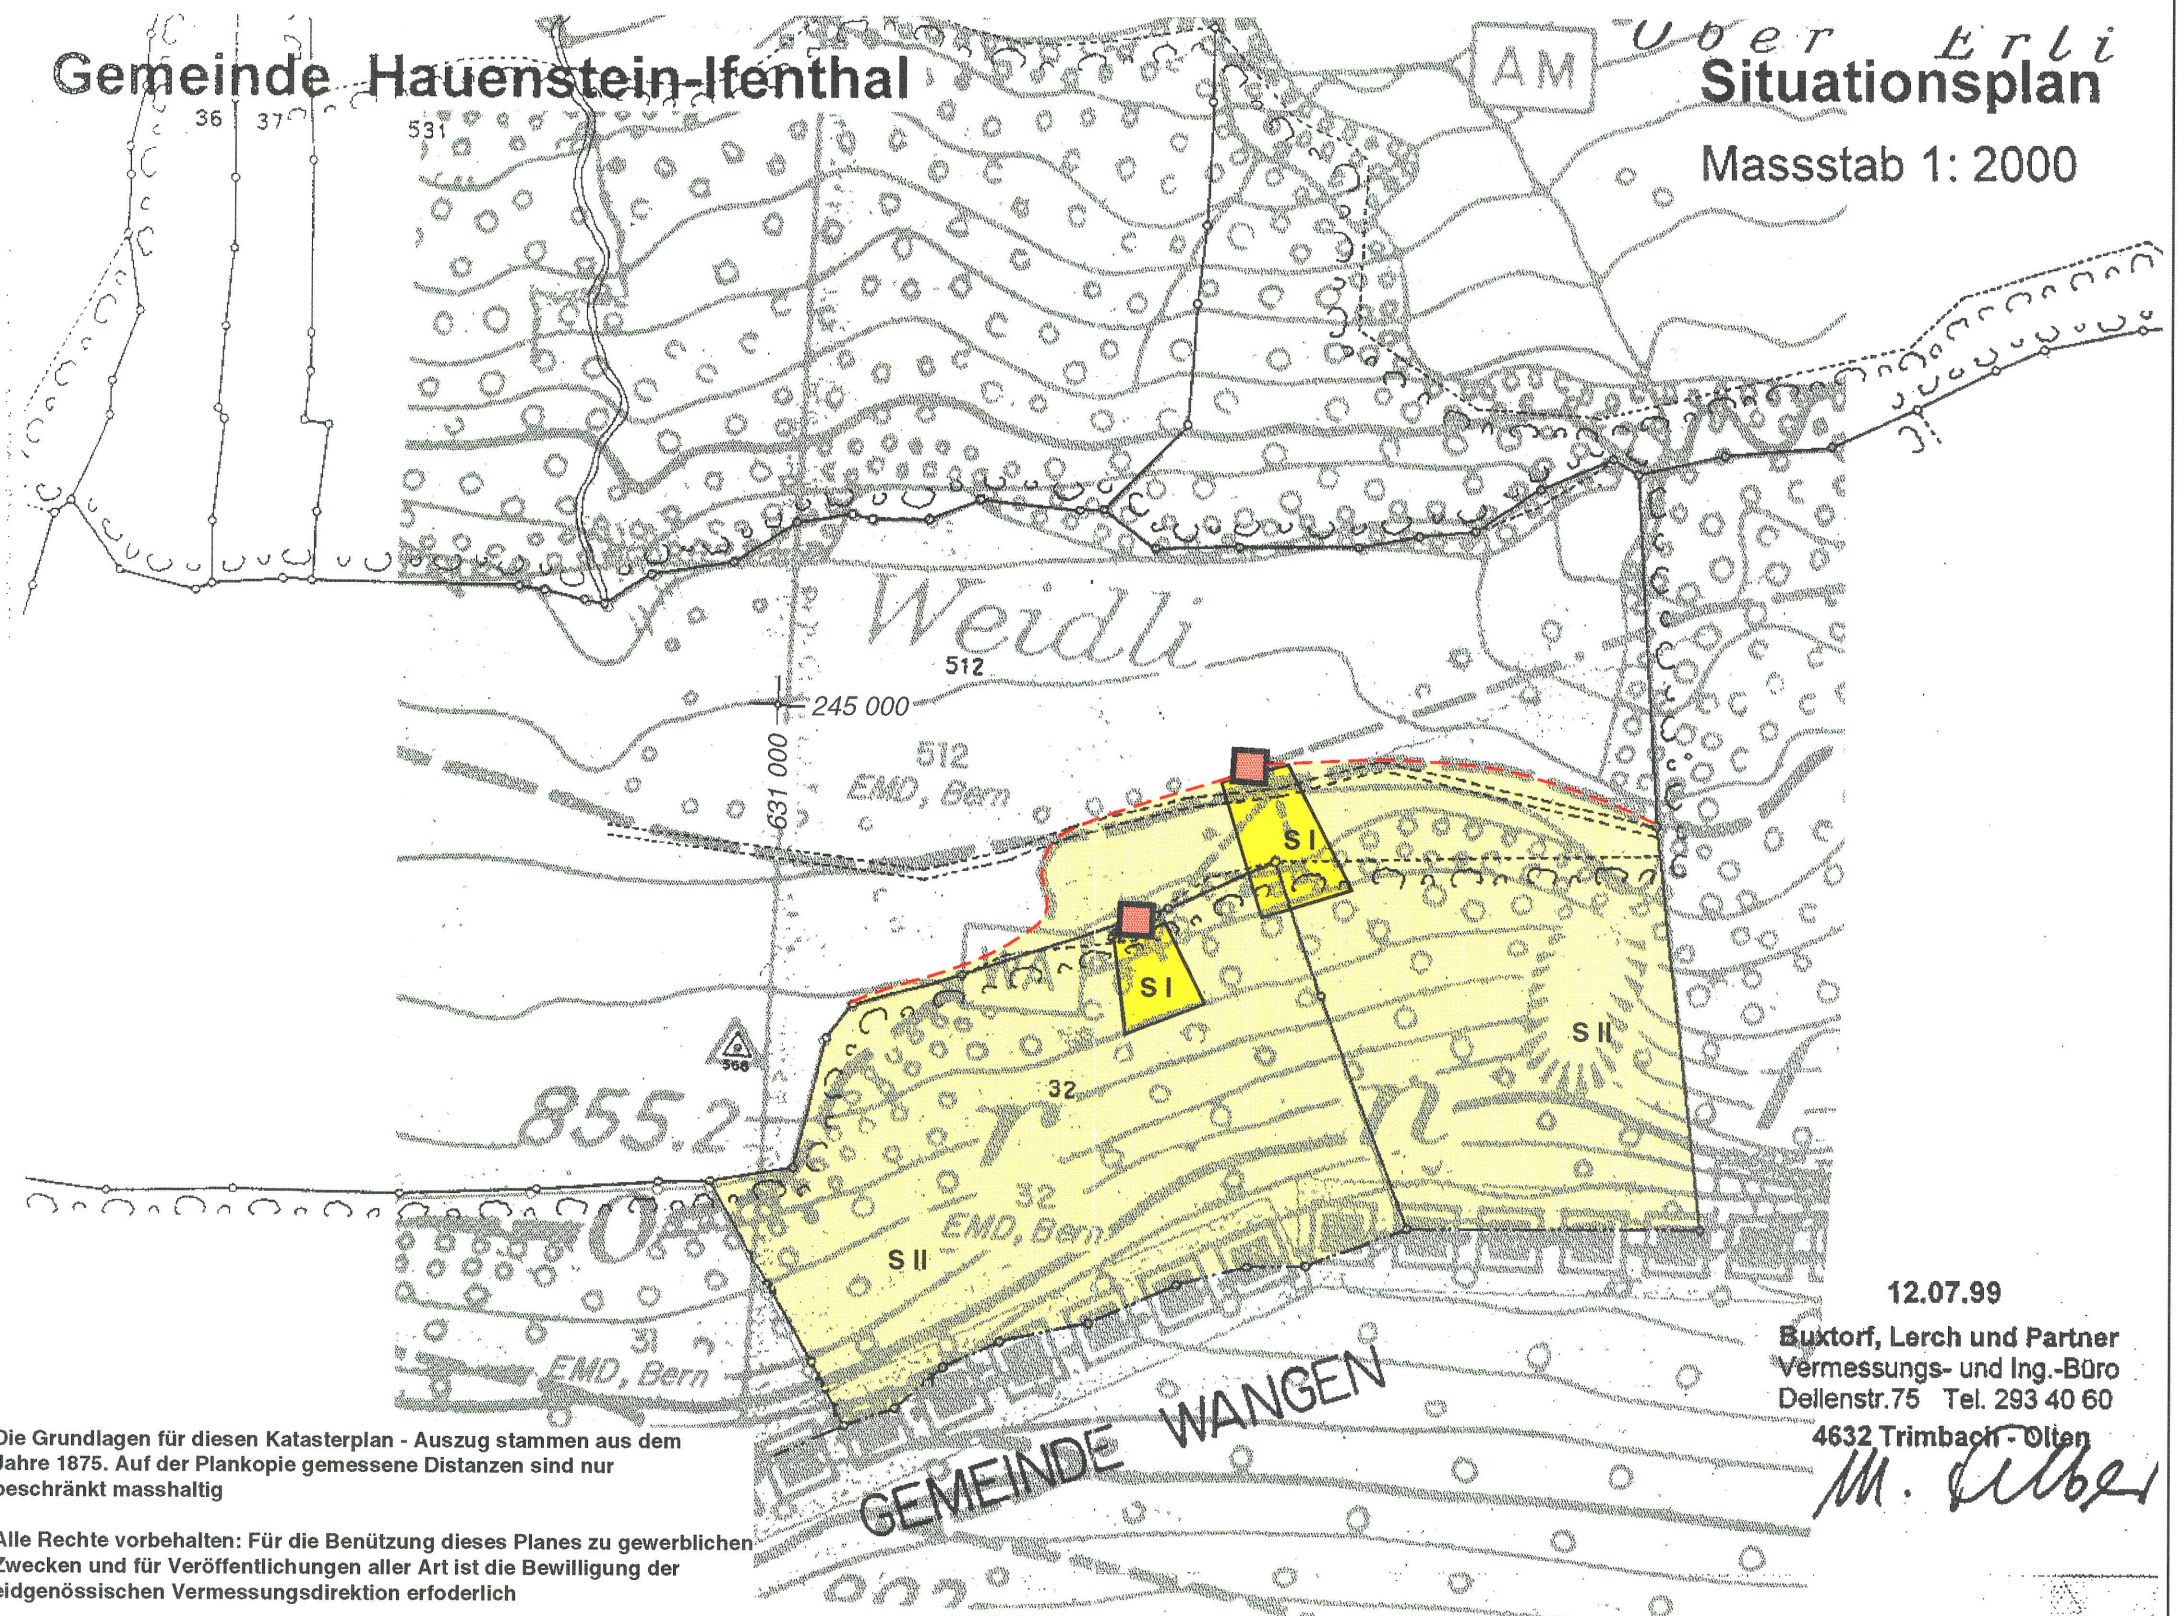

Die Grundlagen für diesen Katasterplan - Auszug stammen aus dem Jahre 1875. Auf der Plankopie gemessene Distanzen sind nur beschränkt masshaltig

Alle Rechte vorbehalten: Für die Benützung dieses Planes zu gewerblichen Zwecken und für Veröffentlichungen aller Art ist die Bewilligung der eidgenössischen Vermessungsdirektion erforderlich

12.07.99

Buxtorf, Lerch und Partner
Vermessungs- und Ing.-Büro
Dellenstr.75 Tel. 293 40 60

4632 Trimbach - Olten

M. Buxtorf