

EINWOHNERGEMEINDE  
HAUENSTEIN - IFENTHAL

KANTON  
SOLOTHURN



# ORTSPLANUNGSREVISION HAUENSTEIN - IFENTHAL

## GESAMTPLAN

Öffentliche Auflage: 8. Juni - 7. Juli 2001 / 4. Juli - 8. August 2003

Genehmigt vom Gemeinderat: am: 6. Juni 2001 / 26. März 2003

Der Gemeindepräsident: Der Gemeindevizepräsident:

Genehmigt vom Regierungsrat mit RRB Nr. 1624 am: 26. August 2002


Der Staatschreiber: Dr. K. Elmacher

Ind.	Datum	Gez.	Gepr.	Massstab	Planummer
a	16. Oktober 2000	a.se	su	1 : 5000/2000	5100 - 5
b	07. Juni 2001	phb	su	Planformat	
c	15. November 2001	ok	su	60 x 126	
d	30. Oktober 2003	ok	su		

**FREY+GNEHM AG**  
Ingenieurbüro für Bautechnik, Raumplanung, Umweltschutz

4603 Olten  
Leberngasse 1  
Tel. 062/206 24 24  
Fax 062/206 24 25  
E-Mail fugotten@bluewin.ch

- Legende:**
- Verbindlicher Inhalt:**
- Grundnutzung: Landwirtschaftszone L
  - Überlagerte Nutzung: kom. Vorranggebiet Natur und Landschaft N+L, Landschaftsschutzzone LS, Sportzone S (Fels- und Grotten für die Skifahrer)
  - Einzelobjekte: Baumgruppe geschützt
- Orientierender Inhalt:**
- Juraschutzzone (gemäss kt. Richtplan)
  - Kant. Vorranggebiet Natur und Landschaft (gemäss kt. Richtplan)
  - Wald, Feldgehölze
  - Hecken und Ufergehölze gemäss § 20/31 NHV
  - Gewässer
  - Kulturobjekt erhaltenswert
  - Durch Abfälle belastete Ablagerungsstandorte nach Art. 32 c USG
  - Betriebs- und Unfallstandorte sind nicht aufgeführt
  - BLN - Gebiet Nr. 1012
  - Skilift
  - Öffentlicher Parkplatz
  - Hochspannungsleitungen
  - Wanderwege
  - Gemeindegrenze
  - Kantonsgrenze
- Lärmempfindlichkeitsstufe III

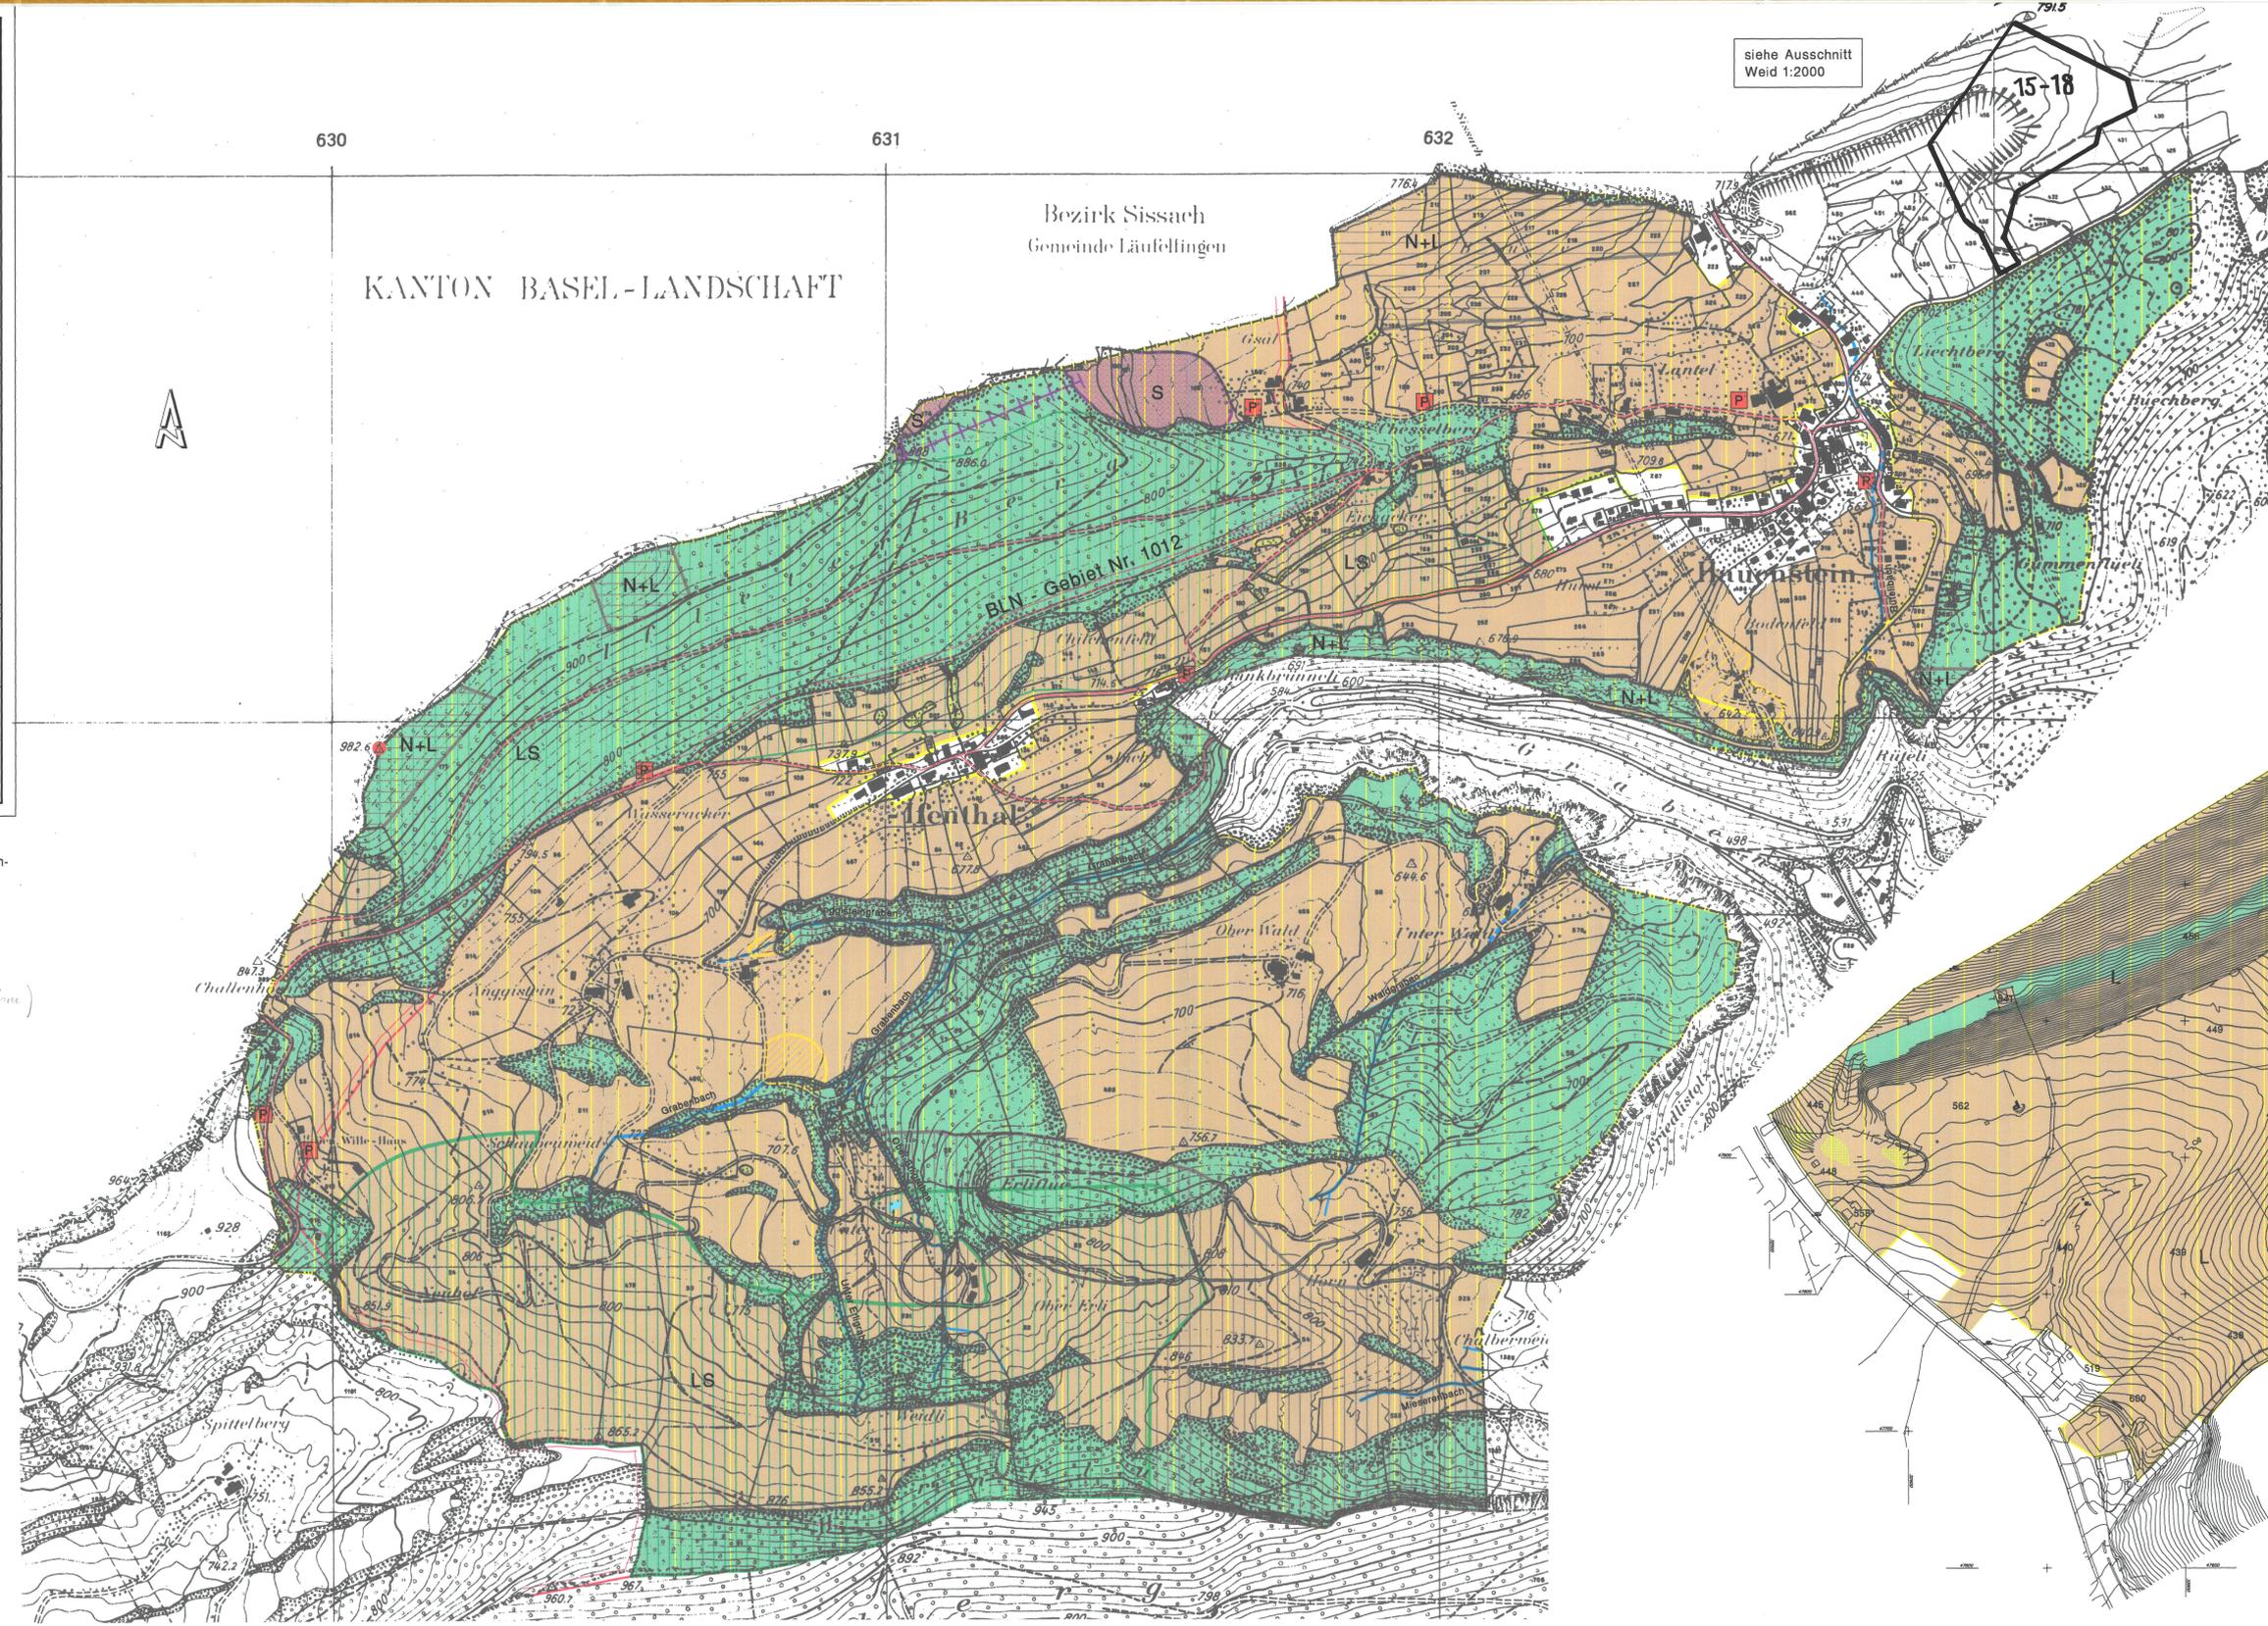

siehe Ausschnitt Weid 1:2000

Ausschnitt Weid 1:2000

