


981 19

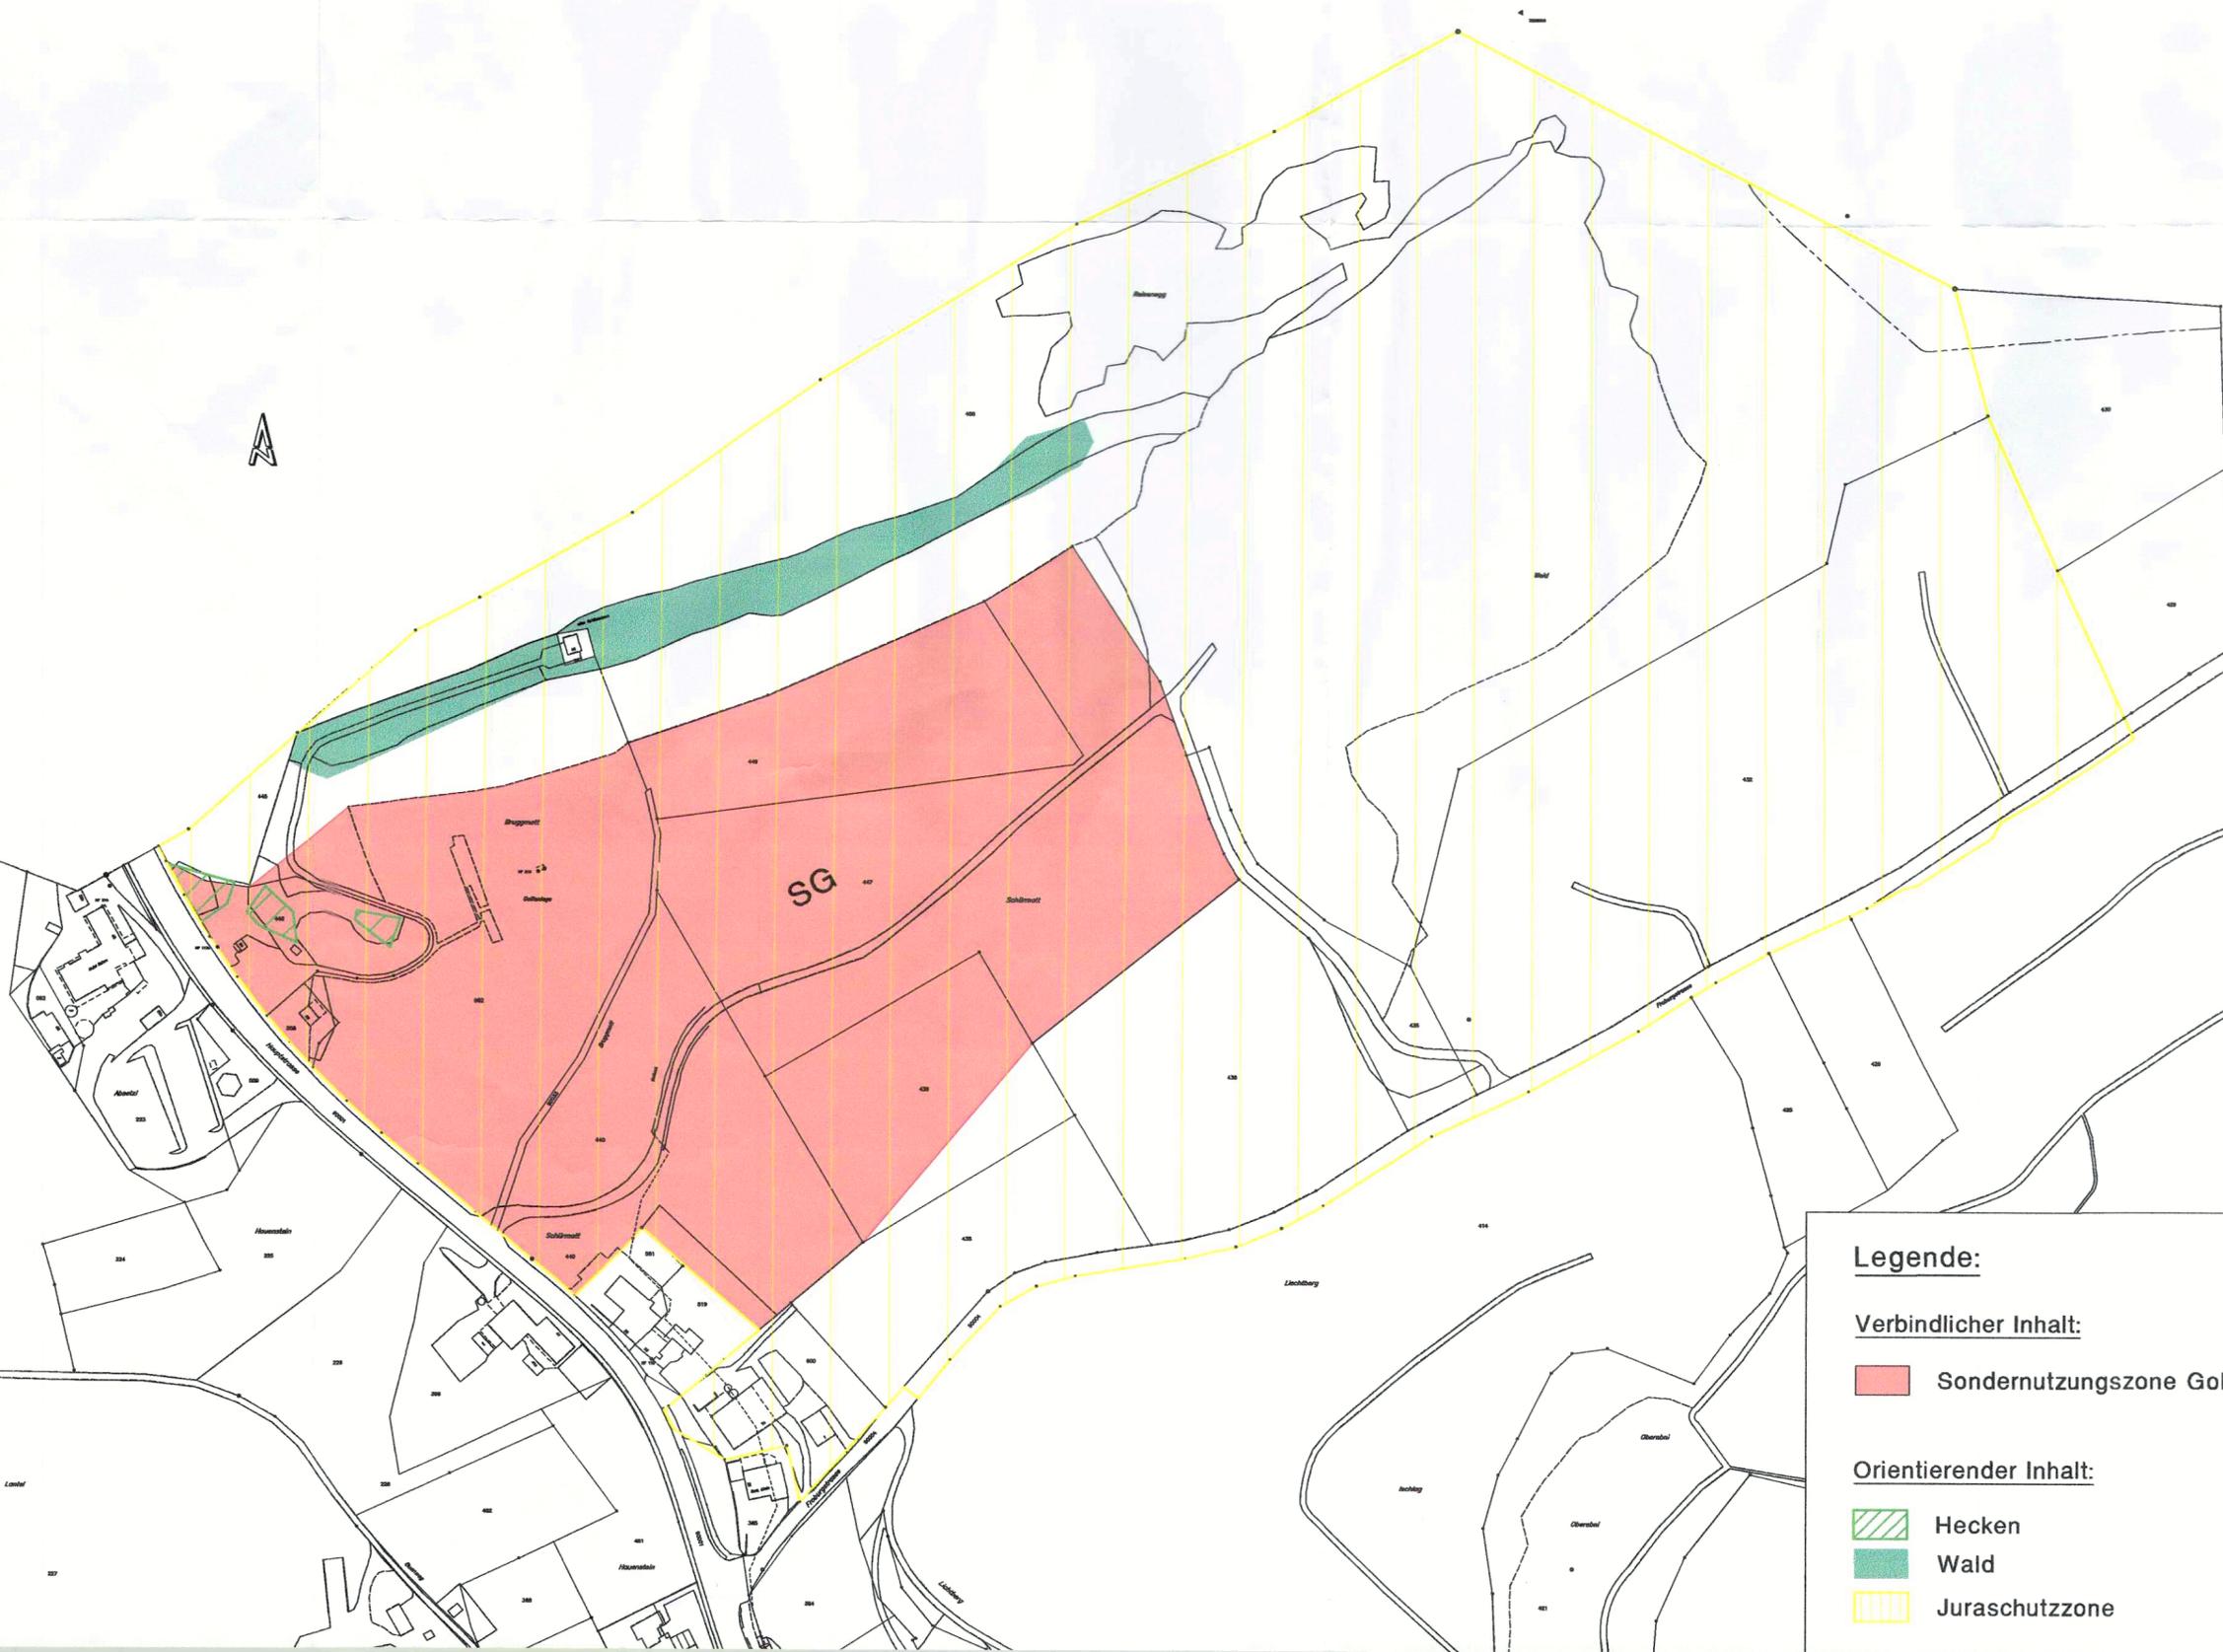

Legende:

Verbindlicher Inhalt:

 Sondernutzungszone Golf


Orientierender Inhalt:

-  Hecken
-  Wald
-  Juraschutzzone

EINWOHNERGEMEINDE
HAUENSTEIN - IFENTHAL



KANTON
SOLOTHURN

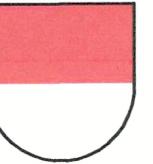

**GOLFPLATZ WEID
HAUENSTEIN**
Zonenplan 1:2'000

Öffentliche Auflage: 22.10 - 19.11.2004

Genehmigt vom Gemeinderat:

am: 03.01.2005

Der Gemeindepräsident:

E. Müller



Die Gemeindeschreiberin:

S. Müller

Genehmigt vom Regierungsrat mit RRB Nr. 2005/719 am: 22.03.2005

Der Staatsschreiber:

Dr. K. Rühmli



Ind.	Datum	Gez.	Gepr.	Massstab	Plannummer
	02. 09. 03	Frey+Gnehm Olten AG / ok		1 : 2000	5158GP - 3
a	17. 10. 03	Frey+Gnehm Olten AG / ok		Planformat	
b	14. 04. 05	Frey+Gnehm Olten AG / aa		35 x 70	
c					
d					

ANL 
AG NATUR UND LANDSCHAFT

Freihofweg 11
Postfach 2237
CH-5001 Aarau
Tel. 062 824 58 57
Fax 062 824 58 42
www.anl.ch / info@anl.ch