

68 / 18

Herbetswil

721

ZONENERWEITERUNG:

Genehmigt vom Gemeinderat
am 22. Mai 1990


Planaufgabe vom 7. Juni - 9. Juli 1990

Ammann: Gemeindeschreiber:

A. Oelkerhoff


A. Miska 747

1:500

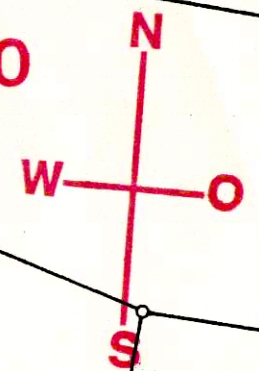

Bauzonen
erweiterung

Wendemöglichkeit ist durch ein dauerndes,
öffentliches Benützungsrecht grundbuch-
lich zu sichern.

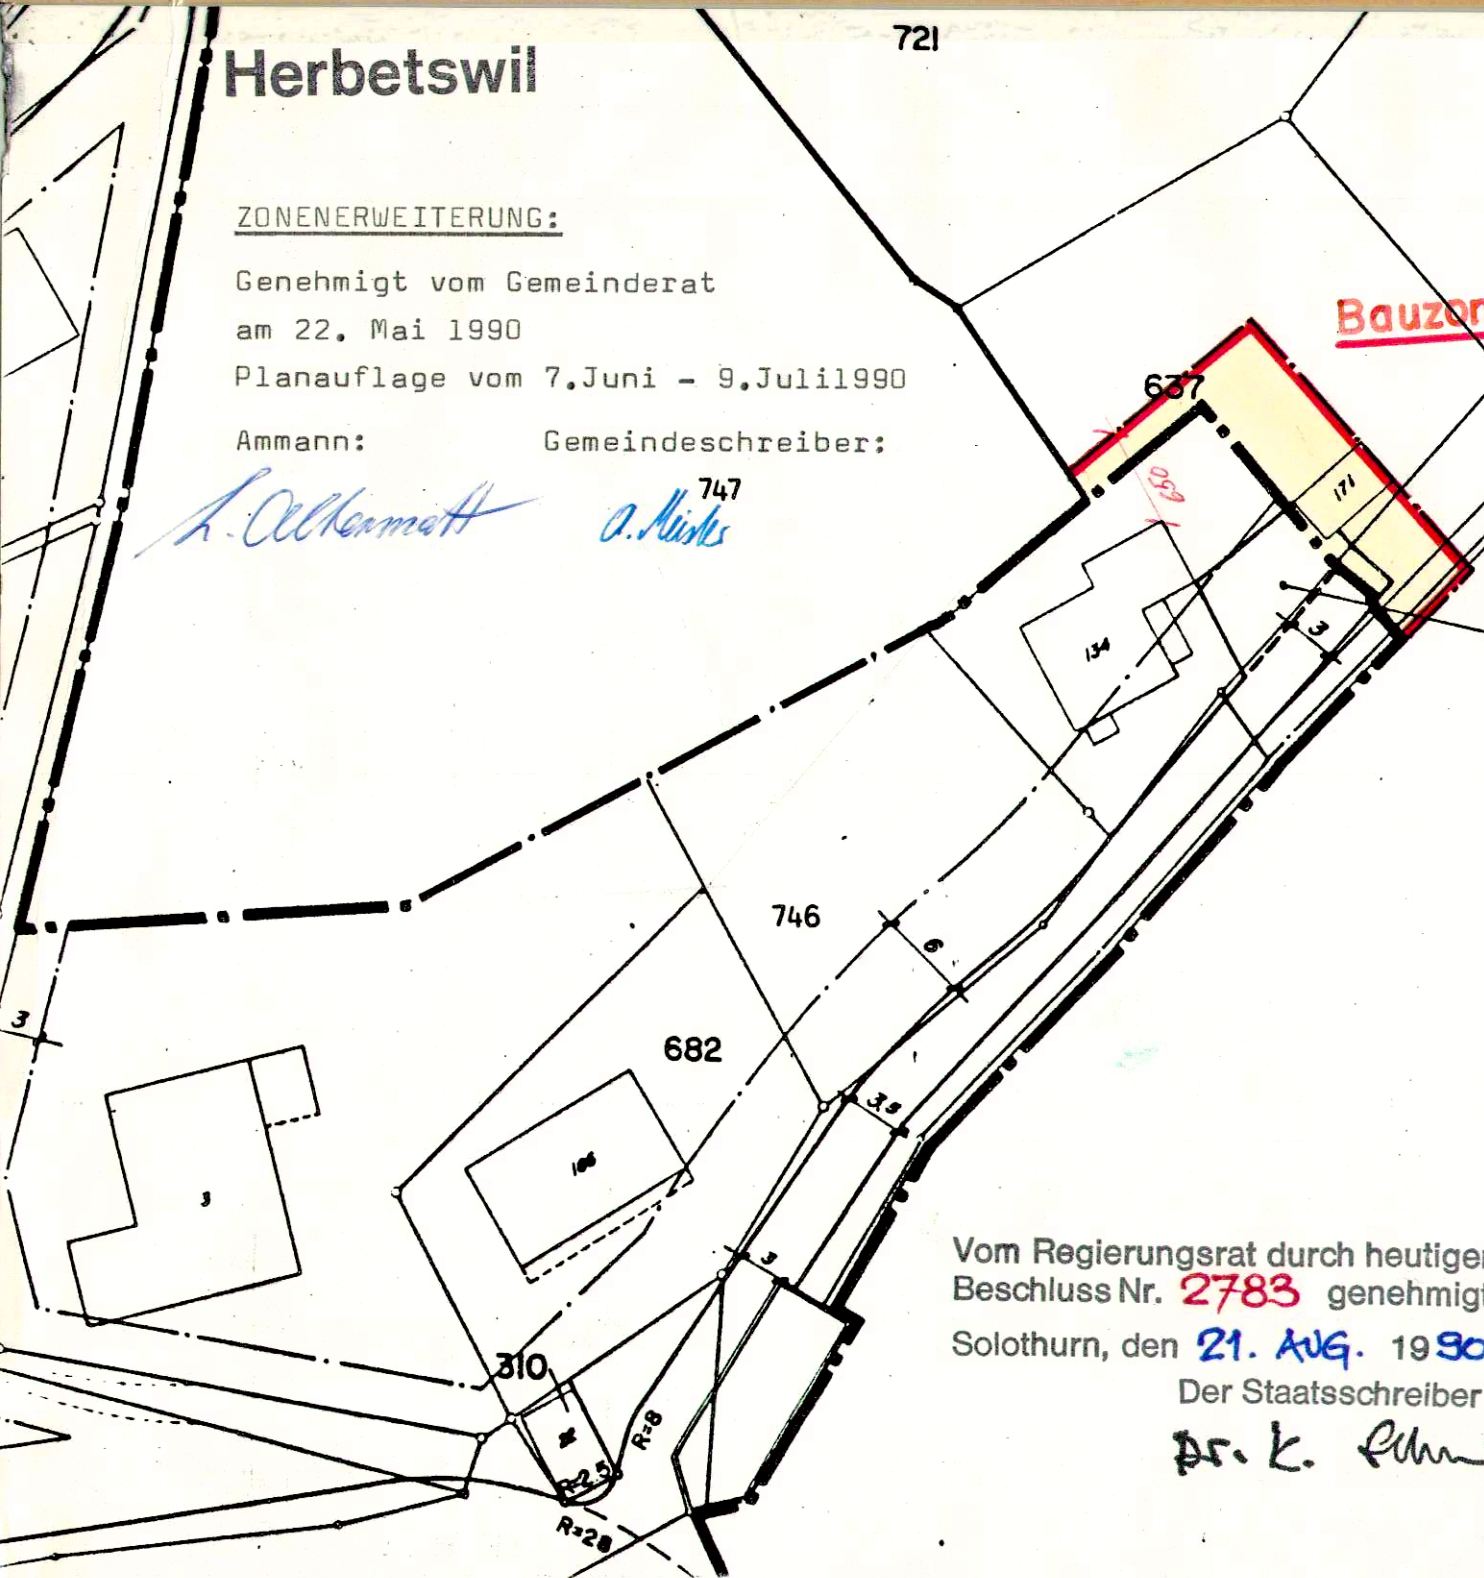

Vom Regierungsrat durch heutigen
Beschluss Nr. **2783** genehmigt.

Solothurn, den **21. AUG. 1990**

Der Staatsschreiber:

Dr. K. Fuchs



15. Mai 1990

Bauingenieur- und Vermessungsbüro
Beer Schaubiger Bonguerel & Partner
von Roll-Str. 29 4702 Oensingen