

ERWEITERUNG STEINBRUCH HAMMER

GESTALTUNGSPLAN

Uebersichtsplan 1:10000

20.1.1993 Projektbereinigung

21.2.1990 ho Str.

Nr Datum Gez Vis


Plan Nr. I

9529

**BS
+B**
Beer Schubiger Benguerel
& Partner
Dipl. Ing. ETH SIA
Bauingenieur- und Vermessungsbüro

Solothurn
Biberist
Grenchen
Oensingen
Balsthal
Lengnau

Uebersichtsplan 1:10000

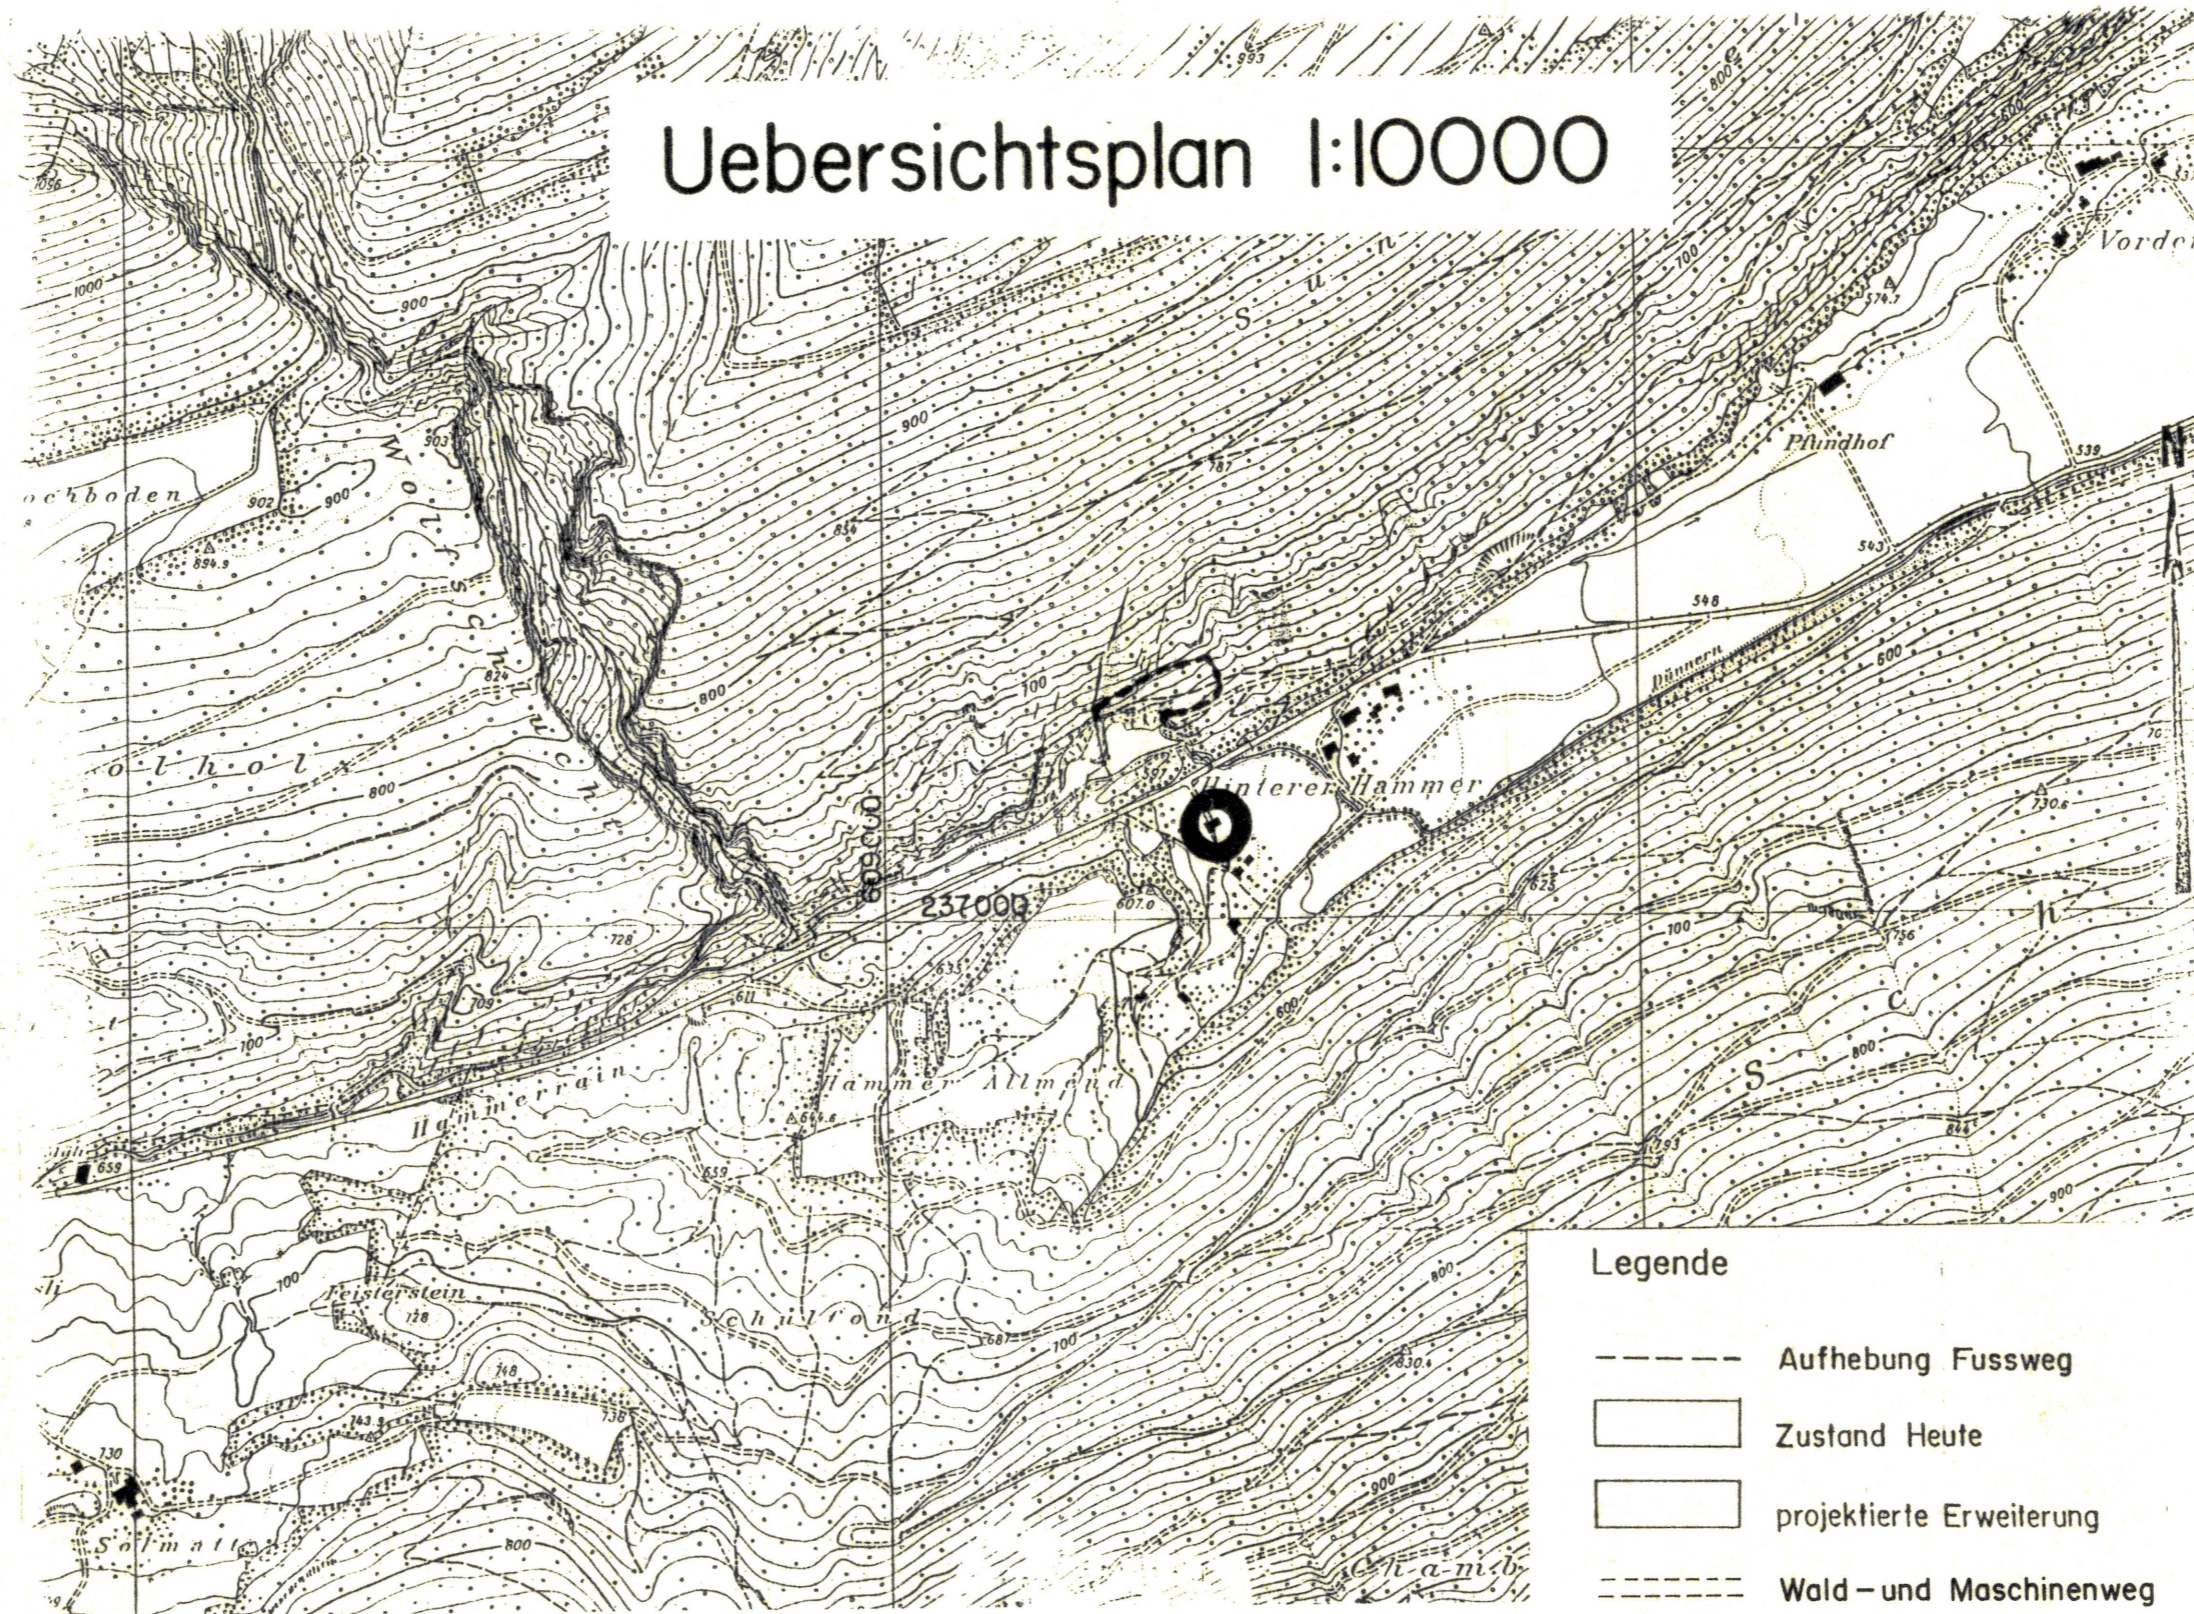

Legende

- Aufhebung Fussweg
- Zustand Heute
- projektierte Erweiterung
- Wald- und Maschinenweg
- Schüttliwegrecht z.G. GB Nr.7 (Servitut)
- gemessene Erschütterung 5.4 mm/s bei der Sprengung vom 9.2.1990 (725 kg)

Planaufgabe vom 16.8. bis 14.9.1993

Genehmigungsvermerk

Beschlossen vom Gemeinderat der Einwohnergemeinde Herbetswil

Herbetswil, den 27.10.1994

Die Gemeindepräsidentin:

Der Gemeindevize: *A. Nides*

S. Altkematt

Genehmigt durch den Regierungsrat des Kantons Solothurn

Gemäss RRB Nr. **771** vom 7. März 1995

Solothurn, den

Der Staatschreiber *Dr. K. Ebnascher*

