Kanton Solothurn

Gemeinde Herbetswil

Wasserversorgung Herbetswil

Generelle Wasserversorgungsplanung

Situation 1:2000

Ausserhalb Bauzone
Hammerrainquelle - Vorderer Hammer

AUSGABE :	27. Januar 2010	DATUM :	November 2005	PLAN NR.
		MASSTAB :	1:2000	12950-3
REV. :	01.12.2006 / sl	GEZ. :	rf	
REV. :		PLAN GR. :	30 - 168	

Bernasconi Felder Schaffner
Ingenieure AG ETH/SIA
Brunnenmoosstrasse 13 , 4710 Balsthal
Tel. 062 / 391 16 66 Fax 062 / 391 24 29

Legende:

Genehmigungsinhalt

- 150 / 200 — Kaliberänderung
- 150 — Projektierte Wasserleitung mit Schieber und Hydrant

Orientierungsinhalt (bestehend)

- 120 / (200) — Wasserleitung mit Durchmesser in mm und Verlegejahr
- Wasserleitung Lage unsicher
- 4 — Überflurhydrant mit Nummer
- Schieber
- 125/120mm — PE Wasserleitung mit Aussen- und Innendurchmesser
- Bauzonengrenze
- Reservezonengrenze

Bauzone	Reservezone	
		Wohnzone W2
		Wohnzone W3
		Wohn- und Gewerbezone
		Kernzone
		Gewerbezone
		Zone für öffentliche Bauten und Anlagen
		Freihaltezone
		Gartenzone
		Spezialzone Parkplatz

Öffentliche Auflage
vom 5. Juni 2009 bis 3. Juli 2009

Vom Gemeinderat beschlossen
am 13. August 2009

Der Gemeindepräsident: Die Gemeindeschreiberin:

Vom Regierungsrat genehmigt
mit Beschluss-Nr. 2010/146 vom 25. Januar 2010

Der Staatsschreiber:

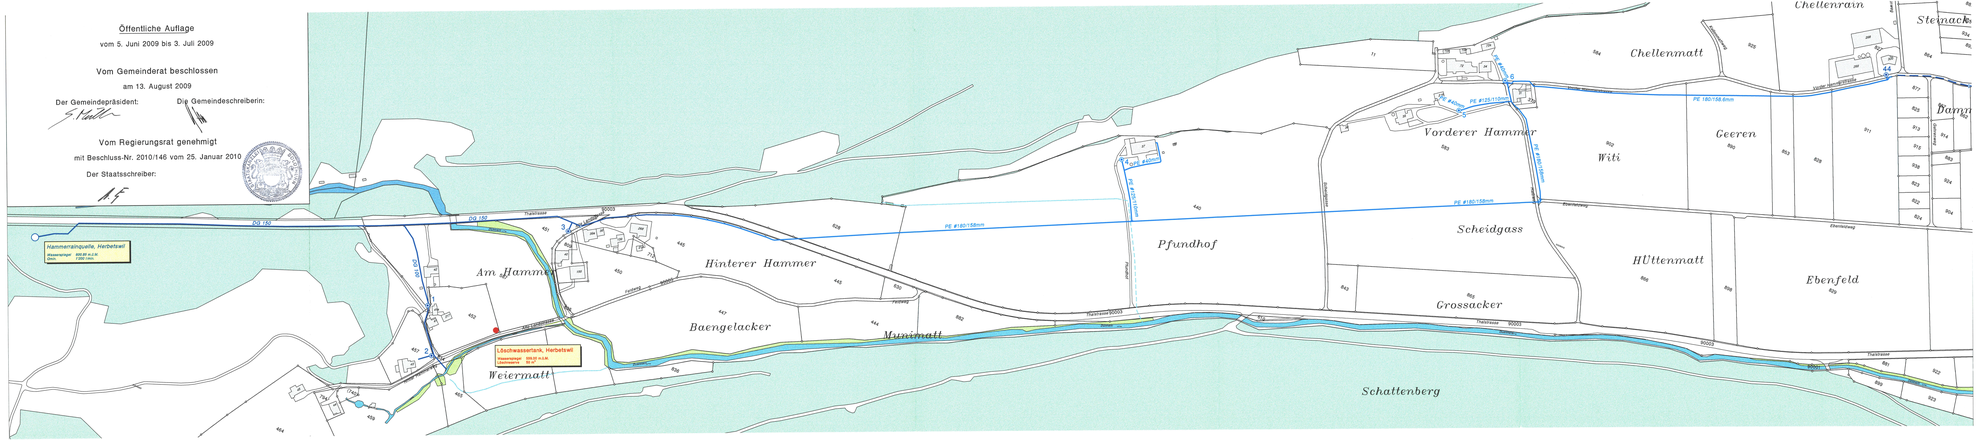
Hammerrainquelle, Herbetswil
Quellwasserfassung
Quellwasserleitung
DG 150
DG 180
Hauptleitung
Hauptleitung 90/001
Hauptleitung 90/002
Am Hammer
Hinterer Hammer
Baengelacker
Weiermatt
Munimatt
Pfundhof
Vorderer Hammer
Scheidgass
Crossacker
Schattenberg
Chellenmatt
Chellenrain
Steinacker
Geeren
Witi
HUttenmatt
Ebenfeld
Damm
Löschwassertank, Herbetswil
Quellwasserleitung
Hauptleitung
Hauptleitung 90/001
Hauptleitung 90/002
