

Legende

Genehmigungsinhalt

Begrenzungen/Gebiete:

	Begrenzung Teileinzugsgebiet
	Gebiet mit Mischsystem
	Gebiet mit Trennsystem
	Kontrollschicht Nr. Fläche des Teileinzugsgebietes in ha Spitzenabflusswert Einwohner pro ha

Entwässerungsleitungen:

Bestehend:	Projektiert:	
		Öffentliche Schmutzwasserleitung/Mischwasserleitung
		Meteorwasserleitung
		Private Hausanschlüsse Schmutzwasserleitung/Mischwasserleitung
		Zu ersetzende Private Schmutzwasserleitung/Mischwasserleitung
		Zu ersetzende Schmutzwasserleitung/Mischwasserleitung
		Schmutzwasserleitung wird in Meteorwasserleitung umfunktioniert
		Leitung Lage unbekannt

Spezialbauwerke:

Bestehend:	Projektiert:	
		Regenauslass (RA) mit Nummer, zu ergänzen
		Regenklärbecken

Anpassungen Regenauslässe

- RA 1: Tauchwand einbauen
- RA 2: Tauchwand einbauen
- Abflussregulierung einbauen
- mit Fangkanal ergänzen
- RA 3: Tauchwand einbauen
- Abflussregulierung einbauen

Grundsatz

Innerhalb der Bauzone gilt Versicherungspflicht gemäss Gewässerschutzgesetz (Art.7, Abs. 2)

Orientierungsinhalt

	Bauzone / Reservezone
	Gebiet mit eingeschränkter Versicherungsmöglichkeit oder Versicherungsverbot gemäss Versicherungskarte Nr. 4952 / 6
	ARA Sammelkanal
	Leitungen in schlechtem Zustand 1. Priorität

Allgemein

Allfällige detaillierte Angaben bezüglich Versicherung, Fremdwasser oder Zustand Kanalisation sind den jeweiligen Zustandsplänen zu entnehmen

öffentliche Auflage vom 6.5.2010 bis 4.6.2010

Beschlossen vom Gemeinderat Herbetswil

Herbetswil, 23.4.2010

Der Gemeindepräsident:

S. Kutt



Der Gemeindegemeinschreiber:

[Signature]

Genehmigt vom Regierungsrat des Kantons Solothurn

Gemäss RRB Nr. 1497 vom 23.8.2010

Der Staatsschreiber:

A.F.



KANTON SOLOTHURN


GEMEINDE HERBETSWIL

GEP
Genereller Entwässerungsplan



NUTZUNGSPLAN

SITUATION 1:2000

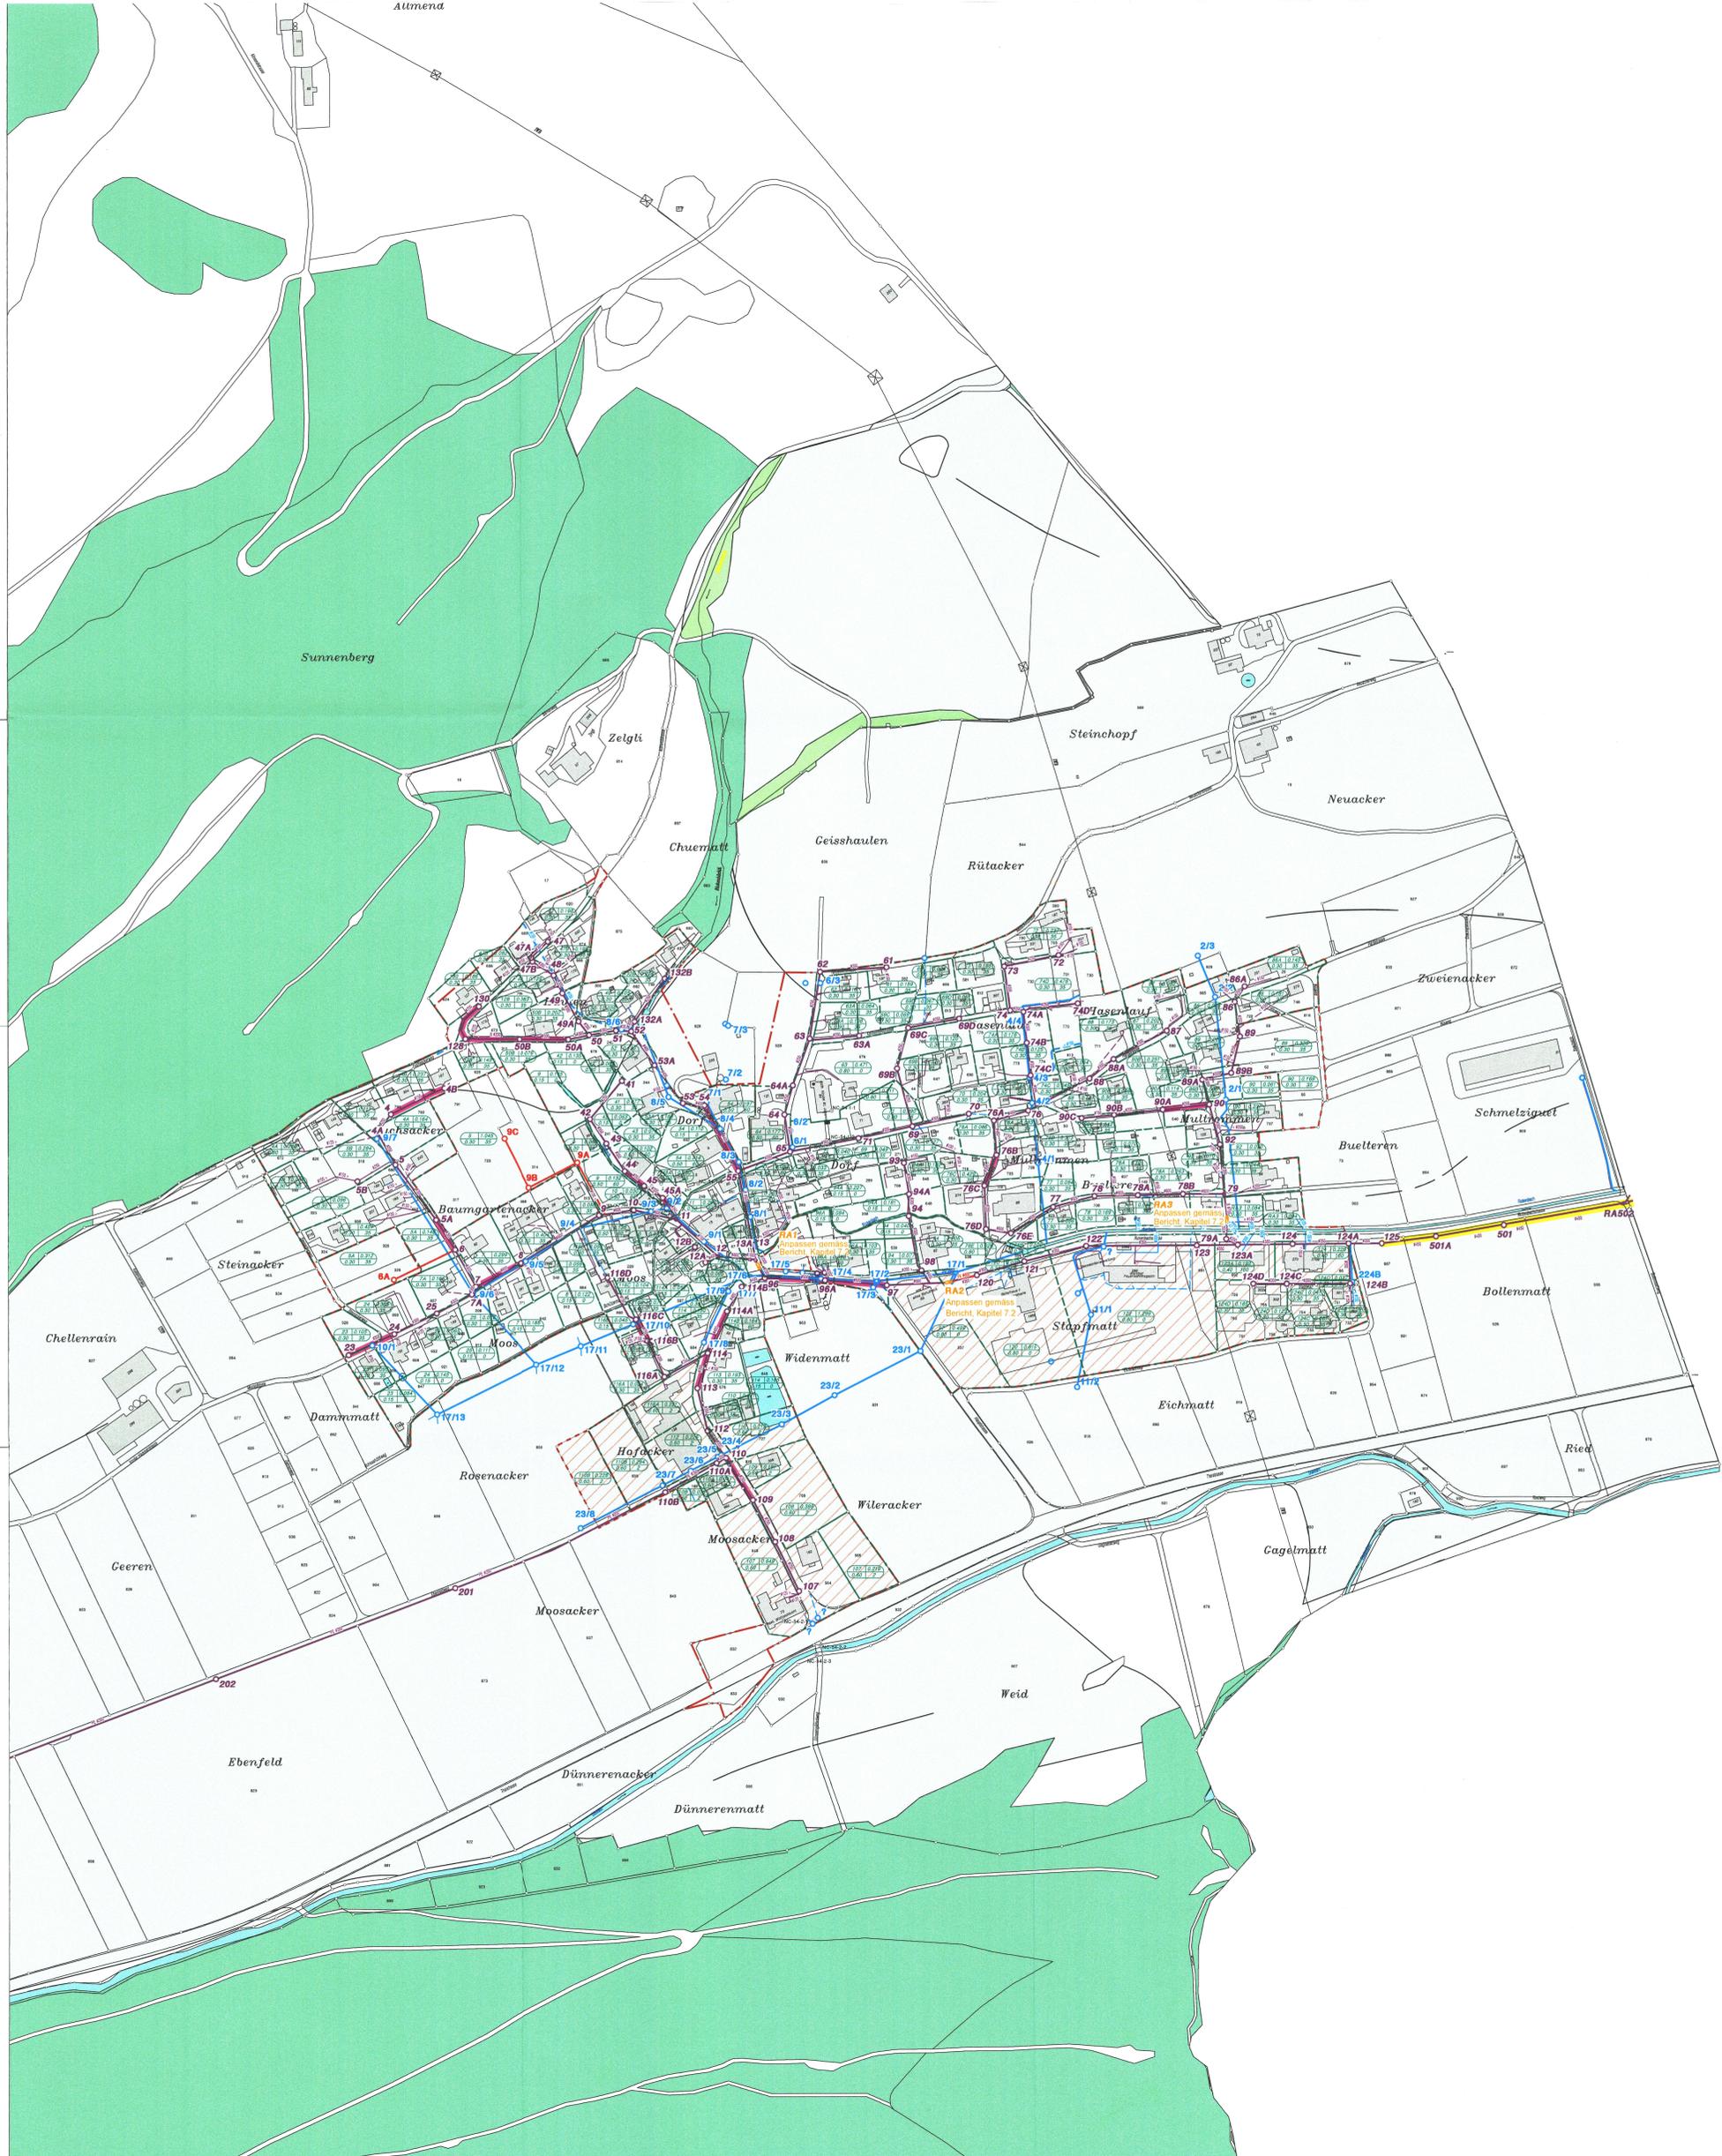

AUSGABE:	15.02.2010	DATUM:	30.03.2009	PLAN NR.	
REV.:	03.08.2009 / tm	GEZ.:	st	12951 - 6	
REV.:	15.02.2010 / tm	PLAN GR.:	90 x 95		