

681 20 f

KANTON SOLOTHURN

GEMEINDE HERBETSWIL

ERWEITERUNG STEINBRUCH HAMMER

GESTALTUNGSPLAN

Profile 1:500

20. I. 1993 Projektbereinigung

Nr.	Datum	Bez.	Vis.	Plan Nr 6	9529
21	2. 1990	ha	Str		



Beer Schubiger Benguerel & Partner
Dipl.-Ing. ETH StA
Baingenieur und Vermessungsburo

Solothurn
Biberist
Gensingen
Balsthal
Lengnau

Planaufgabe vom 16.8. bis 14.9. 1993

Genehmigungsvermerk

Beschlossen vom Gemeinderat der Einwohnergemeinde Herbetswil

Herbetswil, den 27. Oktober 1994

Die Gemeindepräsidentin:

Der Gemeindevorsteher:

L. Aldermann

A. Miska



Genehmigt durch den Regierungsrat des Kantons Solothurn

Gemäss PRB Nr 771 vom 7. März 1995

Solothurn, den 7. März 1995

Der Staatsschreiber

K. Fuchs

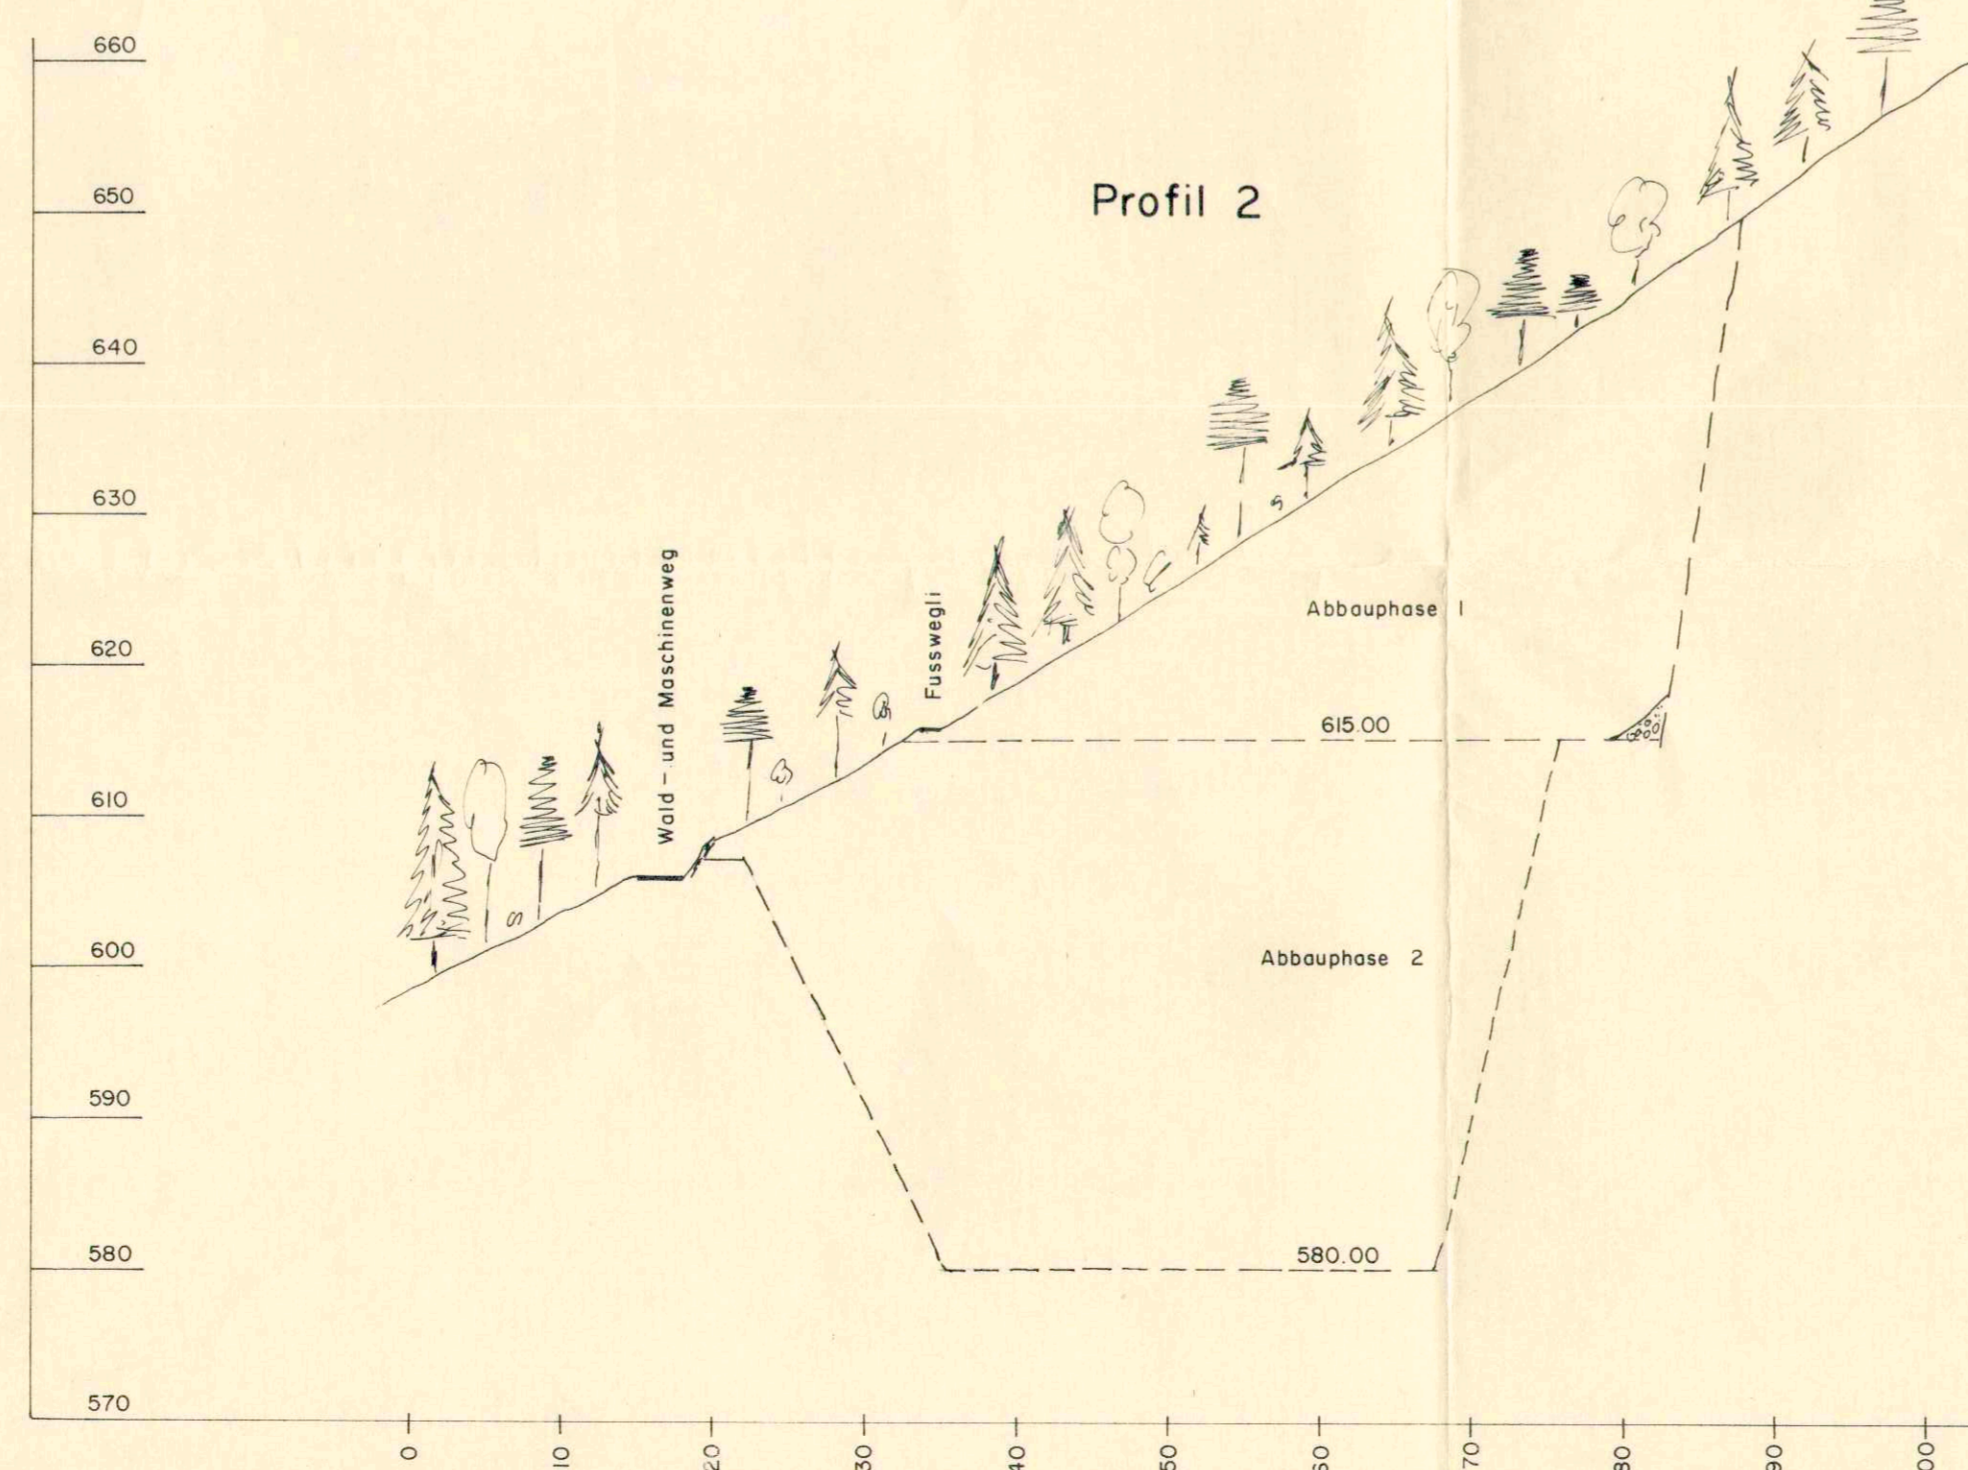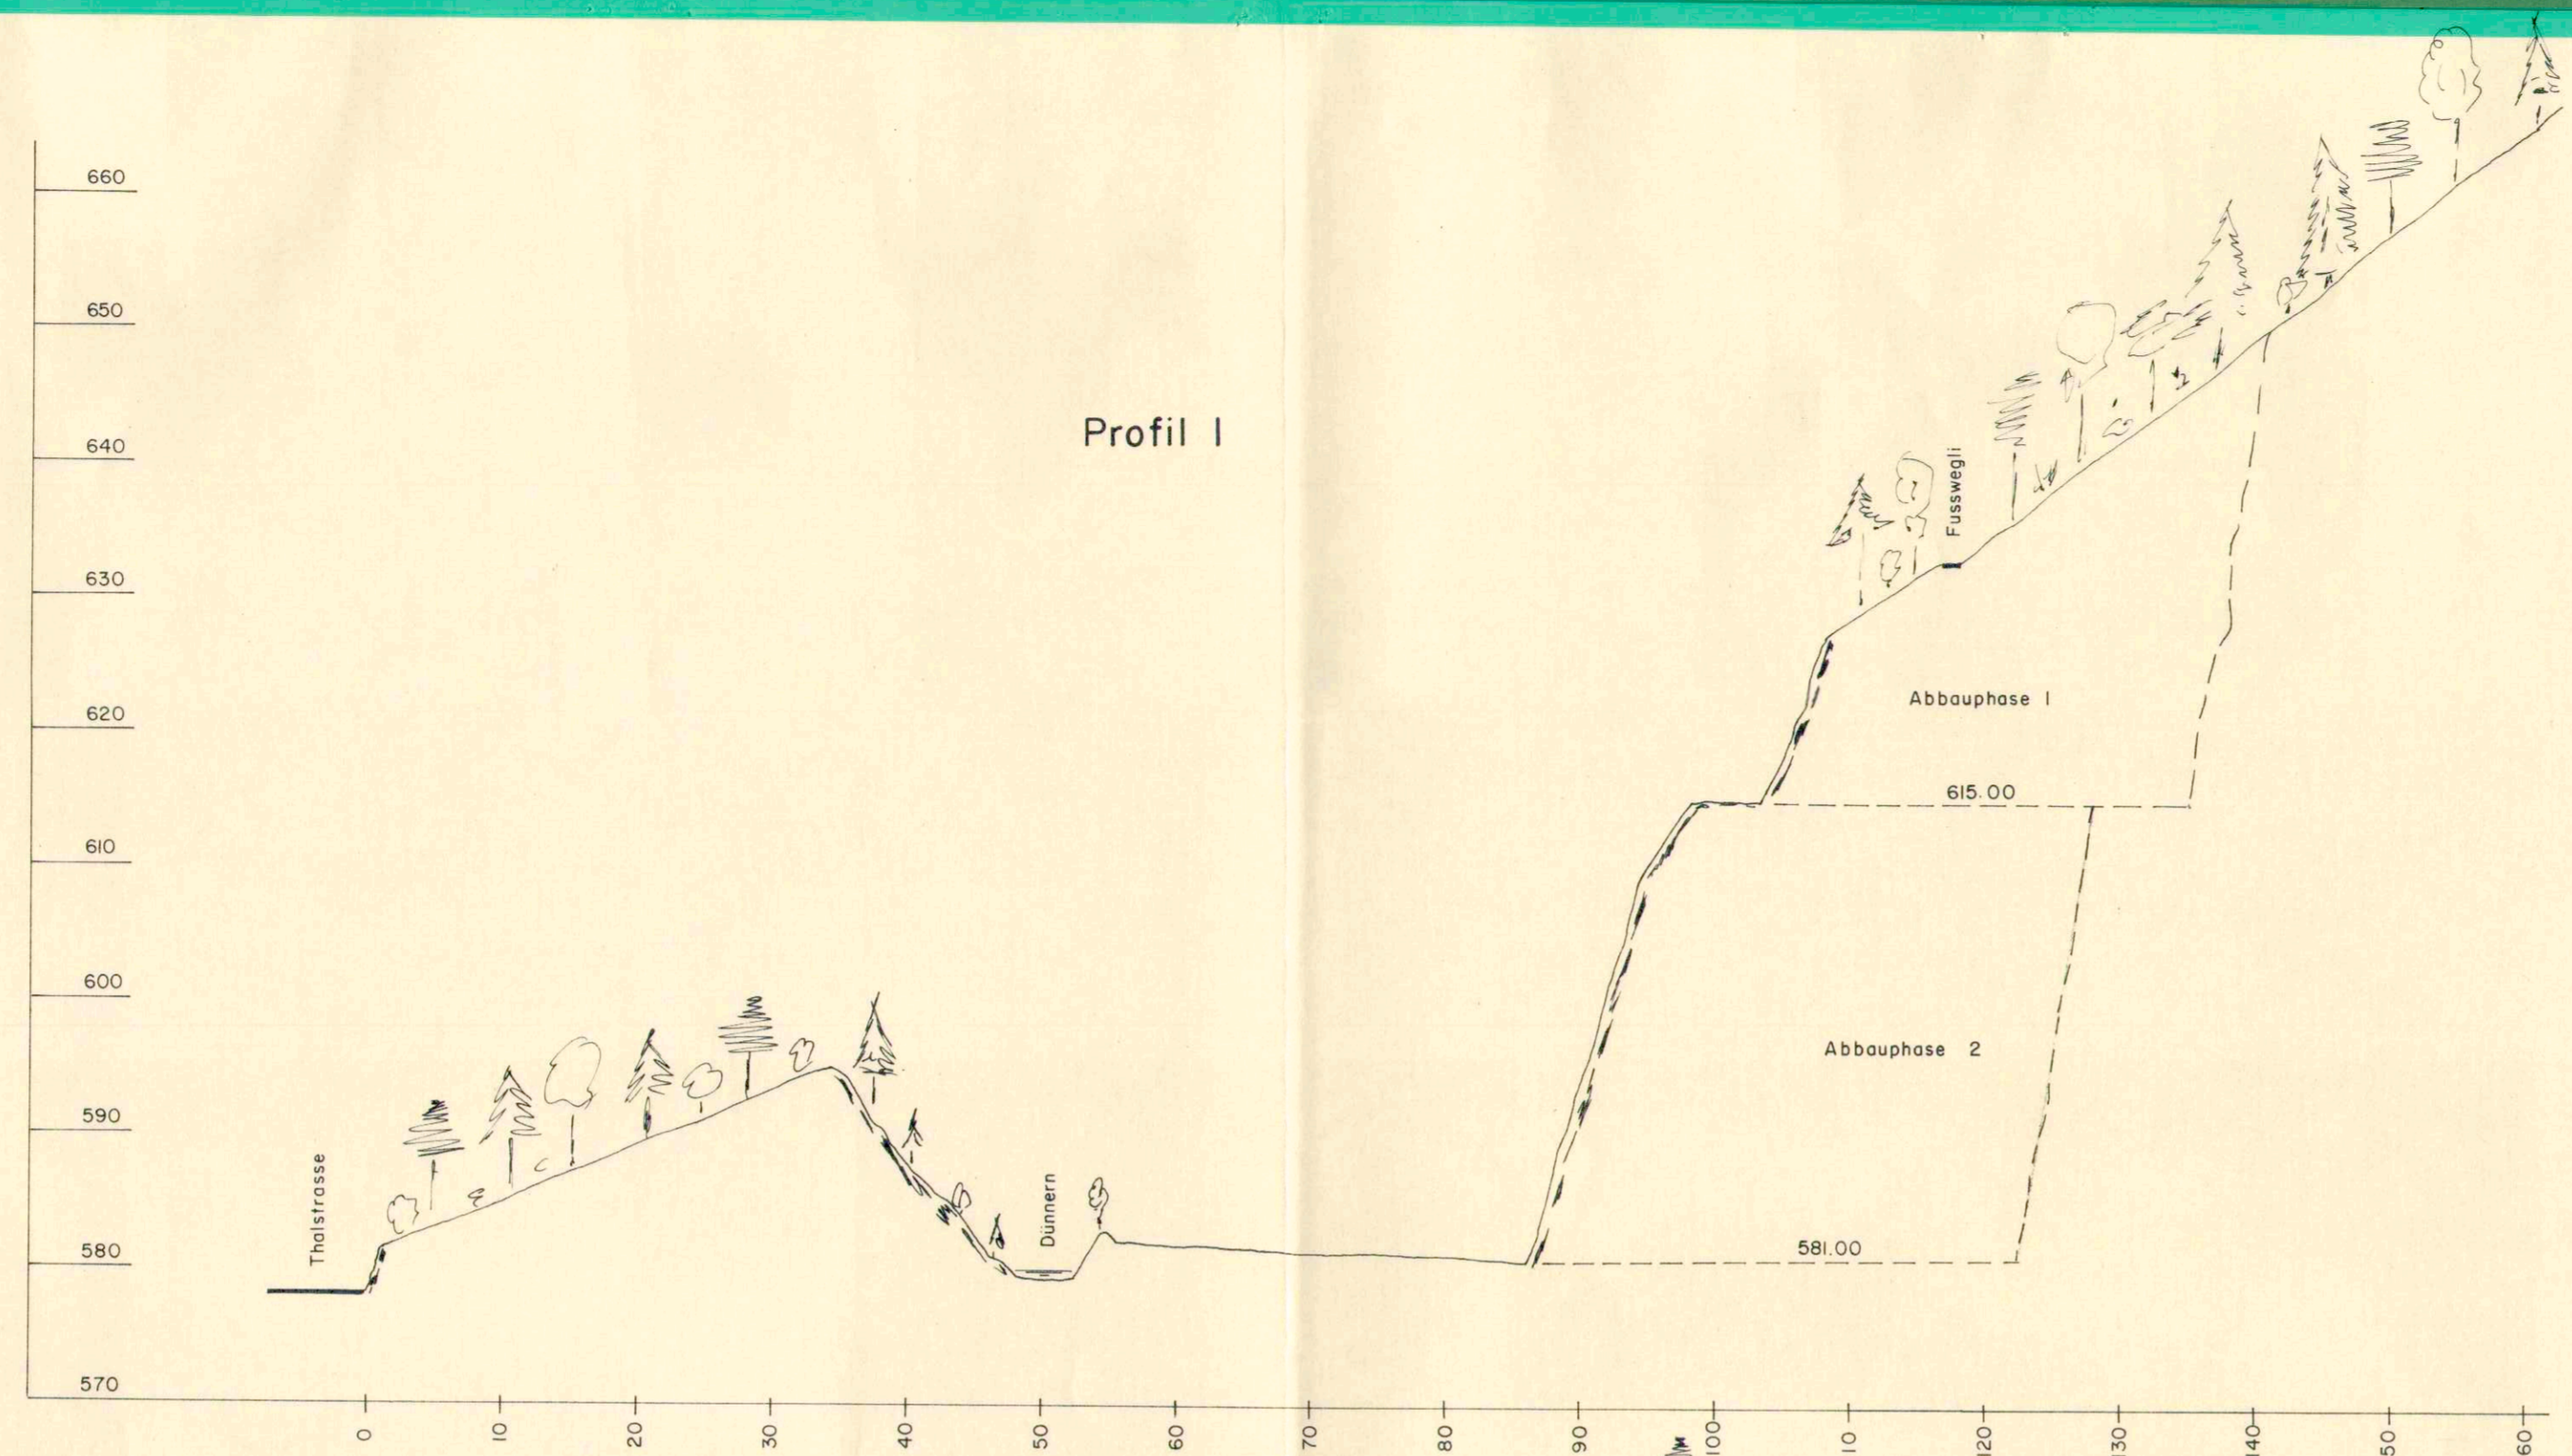

Kubaturen fest

Abbauphase 1	143 200 m ³	bis ca. im Jahr 1998
Abbauphase 2	166 800 m ³	bis ca. im Jahr 2009
TOTAL	310 000 m³	

