

KANTON SOLOTHURN

GEMEINDE HERBETSWIL

ZONENABTAUSCH GB NR. 160/201/556  
(GEWERBEZONE / RESERVEZONE)

SITUATION 1:2000

AUFLAGE VOM 28.9.95 BIS 27.10.95

GENEHMIGT DURCH DEN EINWOHNERGEMEINDERAT VON HERBETSWIL  
HERBETSWIL, DEN 1.6.95

DIE GEMEINDEPRÄSIDENTIN:

*A. Obermatt*


DER GEMEINDESCHREIBER:

*A. Mirk*

GENEHMIGT DURCH DEN REGIERUNGSRAT DES KANTONS SOLOTHURN  
GEMAESS RRB NR. 2931 VOM 5. Dez. 95

DER STAATSSCHREIBER:

*Dr. K. Fehrsch*

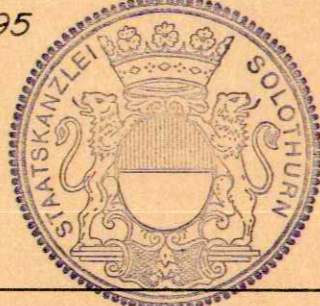


REV. :	DATUM : 20.9.95
REV. :	MASSTAB : 1:2000
REV. :	GEZ. : CS
REV. :	PLAN GR. : 30 x 42

PLAN NR.


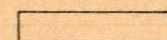



2050-10

**Bernasconi Felder Schaffner  
Ingenieure AG ETH/SIA**

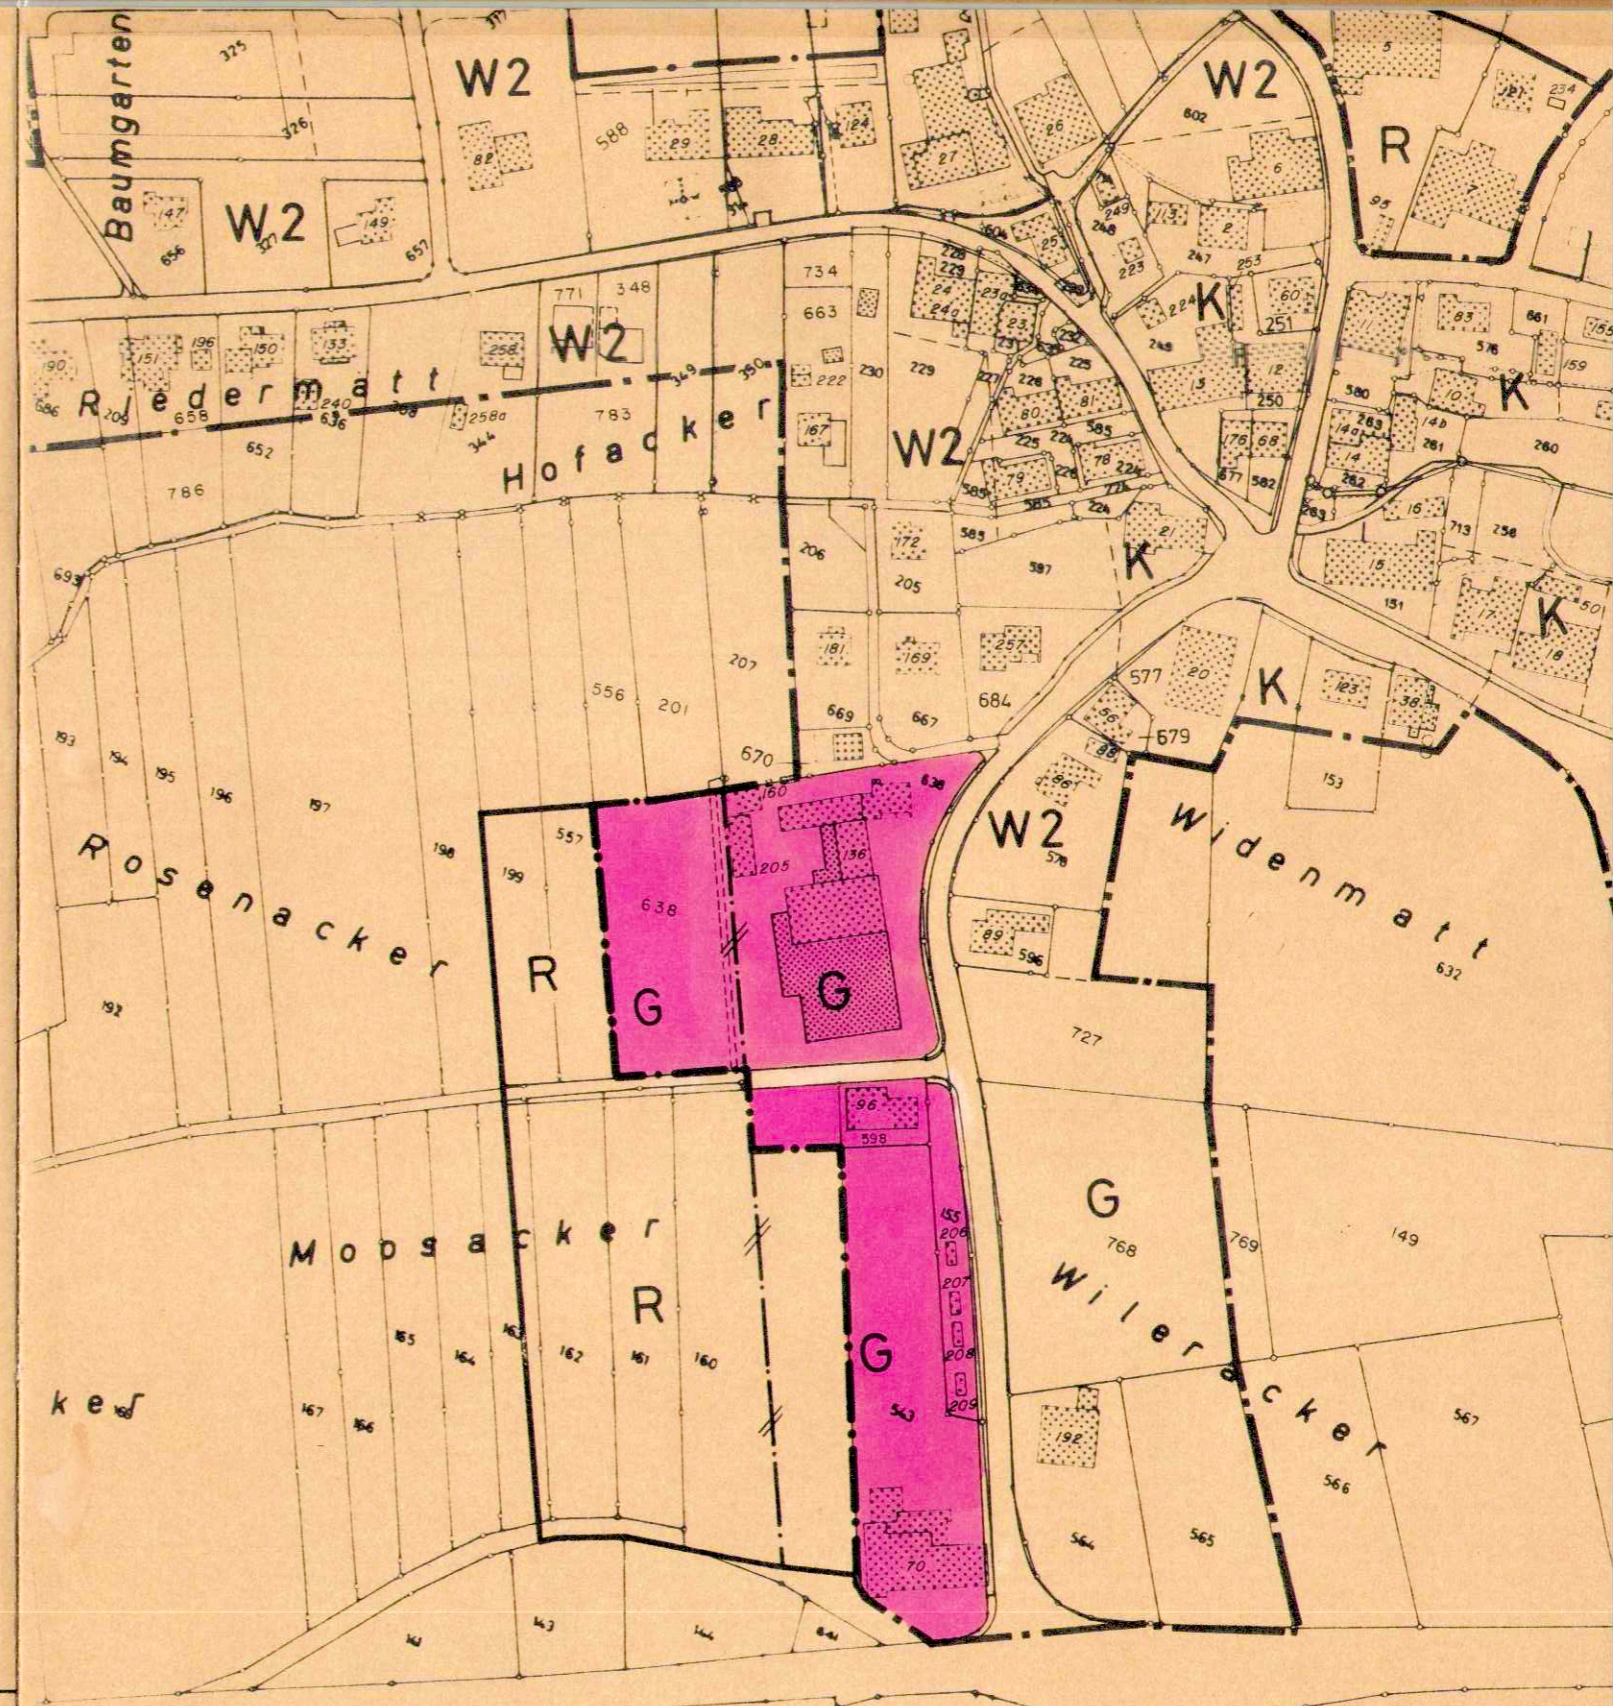Bechburgerstrasse 21, 4710 Balsthal Tel. 062 / 71 16 66 Fax 062 / 71 24 29



**LEGENDE :**

-  GEWERBEZONE
-  RESERVEZONE
-  BAUZONENGRENZE
-  KANALISATIONSRICHTPLANGEBIET
-  BAUZONENGRENZE ALT