68/47

Legende

Genehmigungsinhalt:

- Sohle projektiert
- WSP HQ_{100} projektiert
- EL HQ_{100} projektiert
- WSP HQ_{30} projektiert
- EL HQ_{30} projektiert
- Ufer links projektiert
- Hochwasserschutzmassnahmen projektiert
- Rückbau projektiert

Orientierungsinhalt:

- Sohle *bestehend*
- WSP HQ_{100} *bestehend*
- WSP HQ_{30} *bestehend*
- Ufer links *bestehend*

KANTON solothurn

Amt für Umwelt

Hochwasserschutz

Beilage 2.07

Kantonaler Erschliessungs- und Gestaltungsplan und Sonderbauvorschriften

Hochwasserschutz und Revitalisierung Dünnern Herbetswil

Abschnitt Thalstrasse

Längenprofil KM 3.500 - 2.686, 1:1'000 / 100

Dem kantonalen Erschliessungs- und Gestaltungsplan und Sonderbauvorschriften „Hochwasserschutz und Revitalisierung Dünnern Herbetswil, Abschnitt Thalstrasse" kommt die Bedeutung der Baubewilligung nach § 39 Abs. 4 des Planungs- und Baugesetzes des Kantons Solothurn (PBG, BGS 711.1) zu.

VORSTUDIE | VORPROJEKT | BAUPROJEKT | **AUFLAGEPROJEKT** | AUSFÜHRUNGSPROJEKT

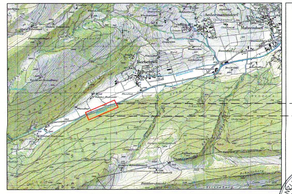

Öffentliche Auflage vom: 07.12.2020 bis 18.01.2021
Genehmigt vom Regierungsrat mit Beschluss Nr. 2021/1103 vom 5. Juli 2021
Der Staatsschreiber: [illegible]
Publikation des RRB im Amtsblatt Nr.: 34 vom 27. August 2021

FORMAT	DATEINAME
40/126	301.0-307.0_HWS+R Dünnern Herbetswil.dwg

PLAN-NR. / VERS.	BEARBEITET	DATUM	KONTROLLIERT	DATUM
T1055 / 307.0	ROR	02.12.2020	GIL	02.12.2020

PROJEKTVERFASSER

HOLINGER AG
Bahnhofquai 2, CH-4501 Olten
T +41 62 205 90 90
olten@holinger.com www.holinger.com

Zertifiziert ISO 9001

HOLINGER
the art of engineering
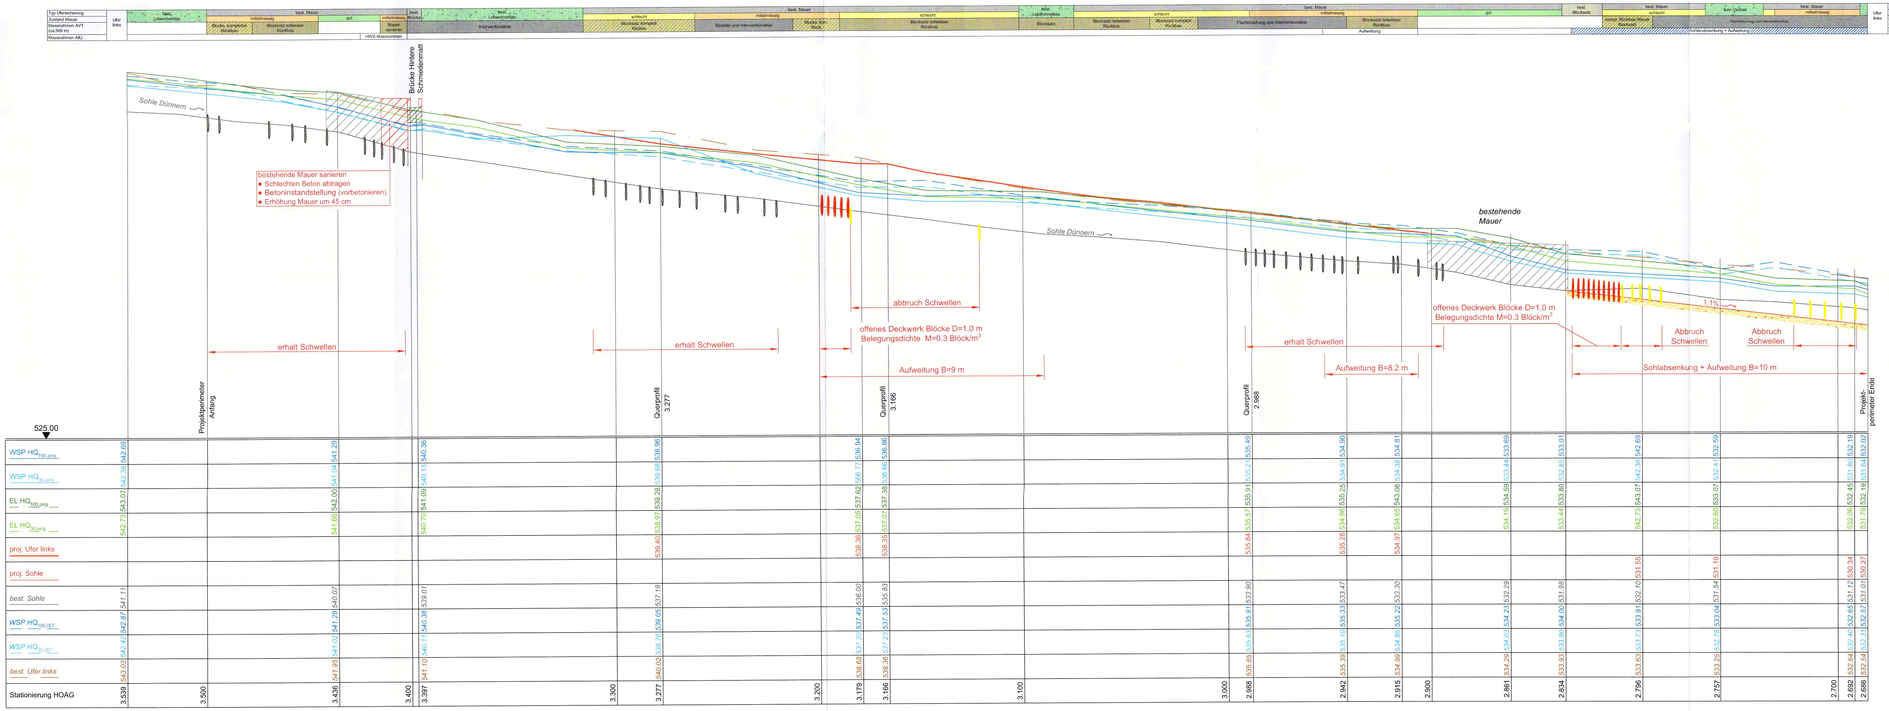
© COPYRIGHT
Das Urheberrecht an dieser Zeichnung und an allen Beilagen, die dem Empfänger persönlich anvertraut sind, verbleibt jedenfalls bei der HOLINGER AG. Ohne unsere schriftliche Genehmigung dürfen diese Unterlagen nicht kopiert oder vervielfältigt, auch niemals dritten Personen mitgeteilt oder zugänglich gemacht werden.