


EINWOHNERGEMEINDE HIMMELRIED	413-75 110
Übersichtsplan 1:1000 ALS BEILAGE ZUM PERIMETERREGLEMENT	Datum: 5.3.76
HAUPT-, SAMMEL- und ERSCHLIESSUNGSSTRASSEN	Gez. FG.
HAUPT- und NEBENKANÄLE	Format: 60/105
	H.R. GLOOR ING. ETH INGENIEURBUREAU DORNACH

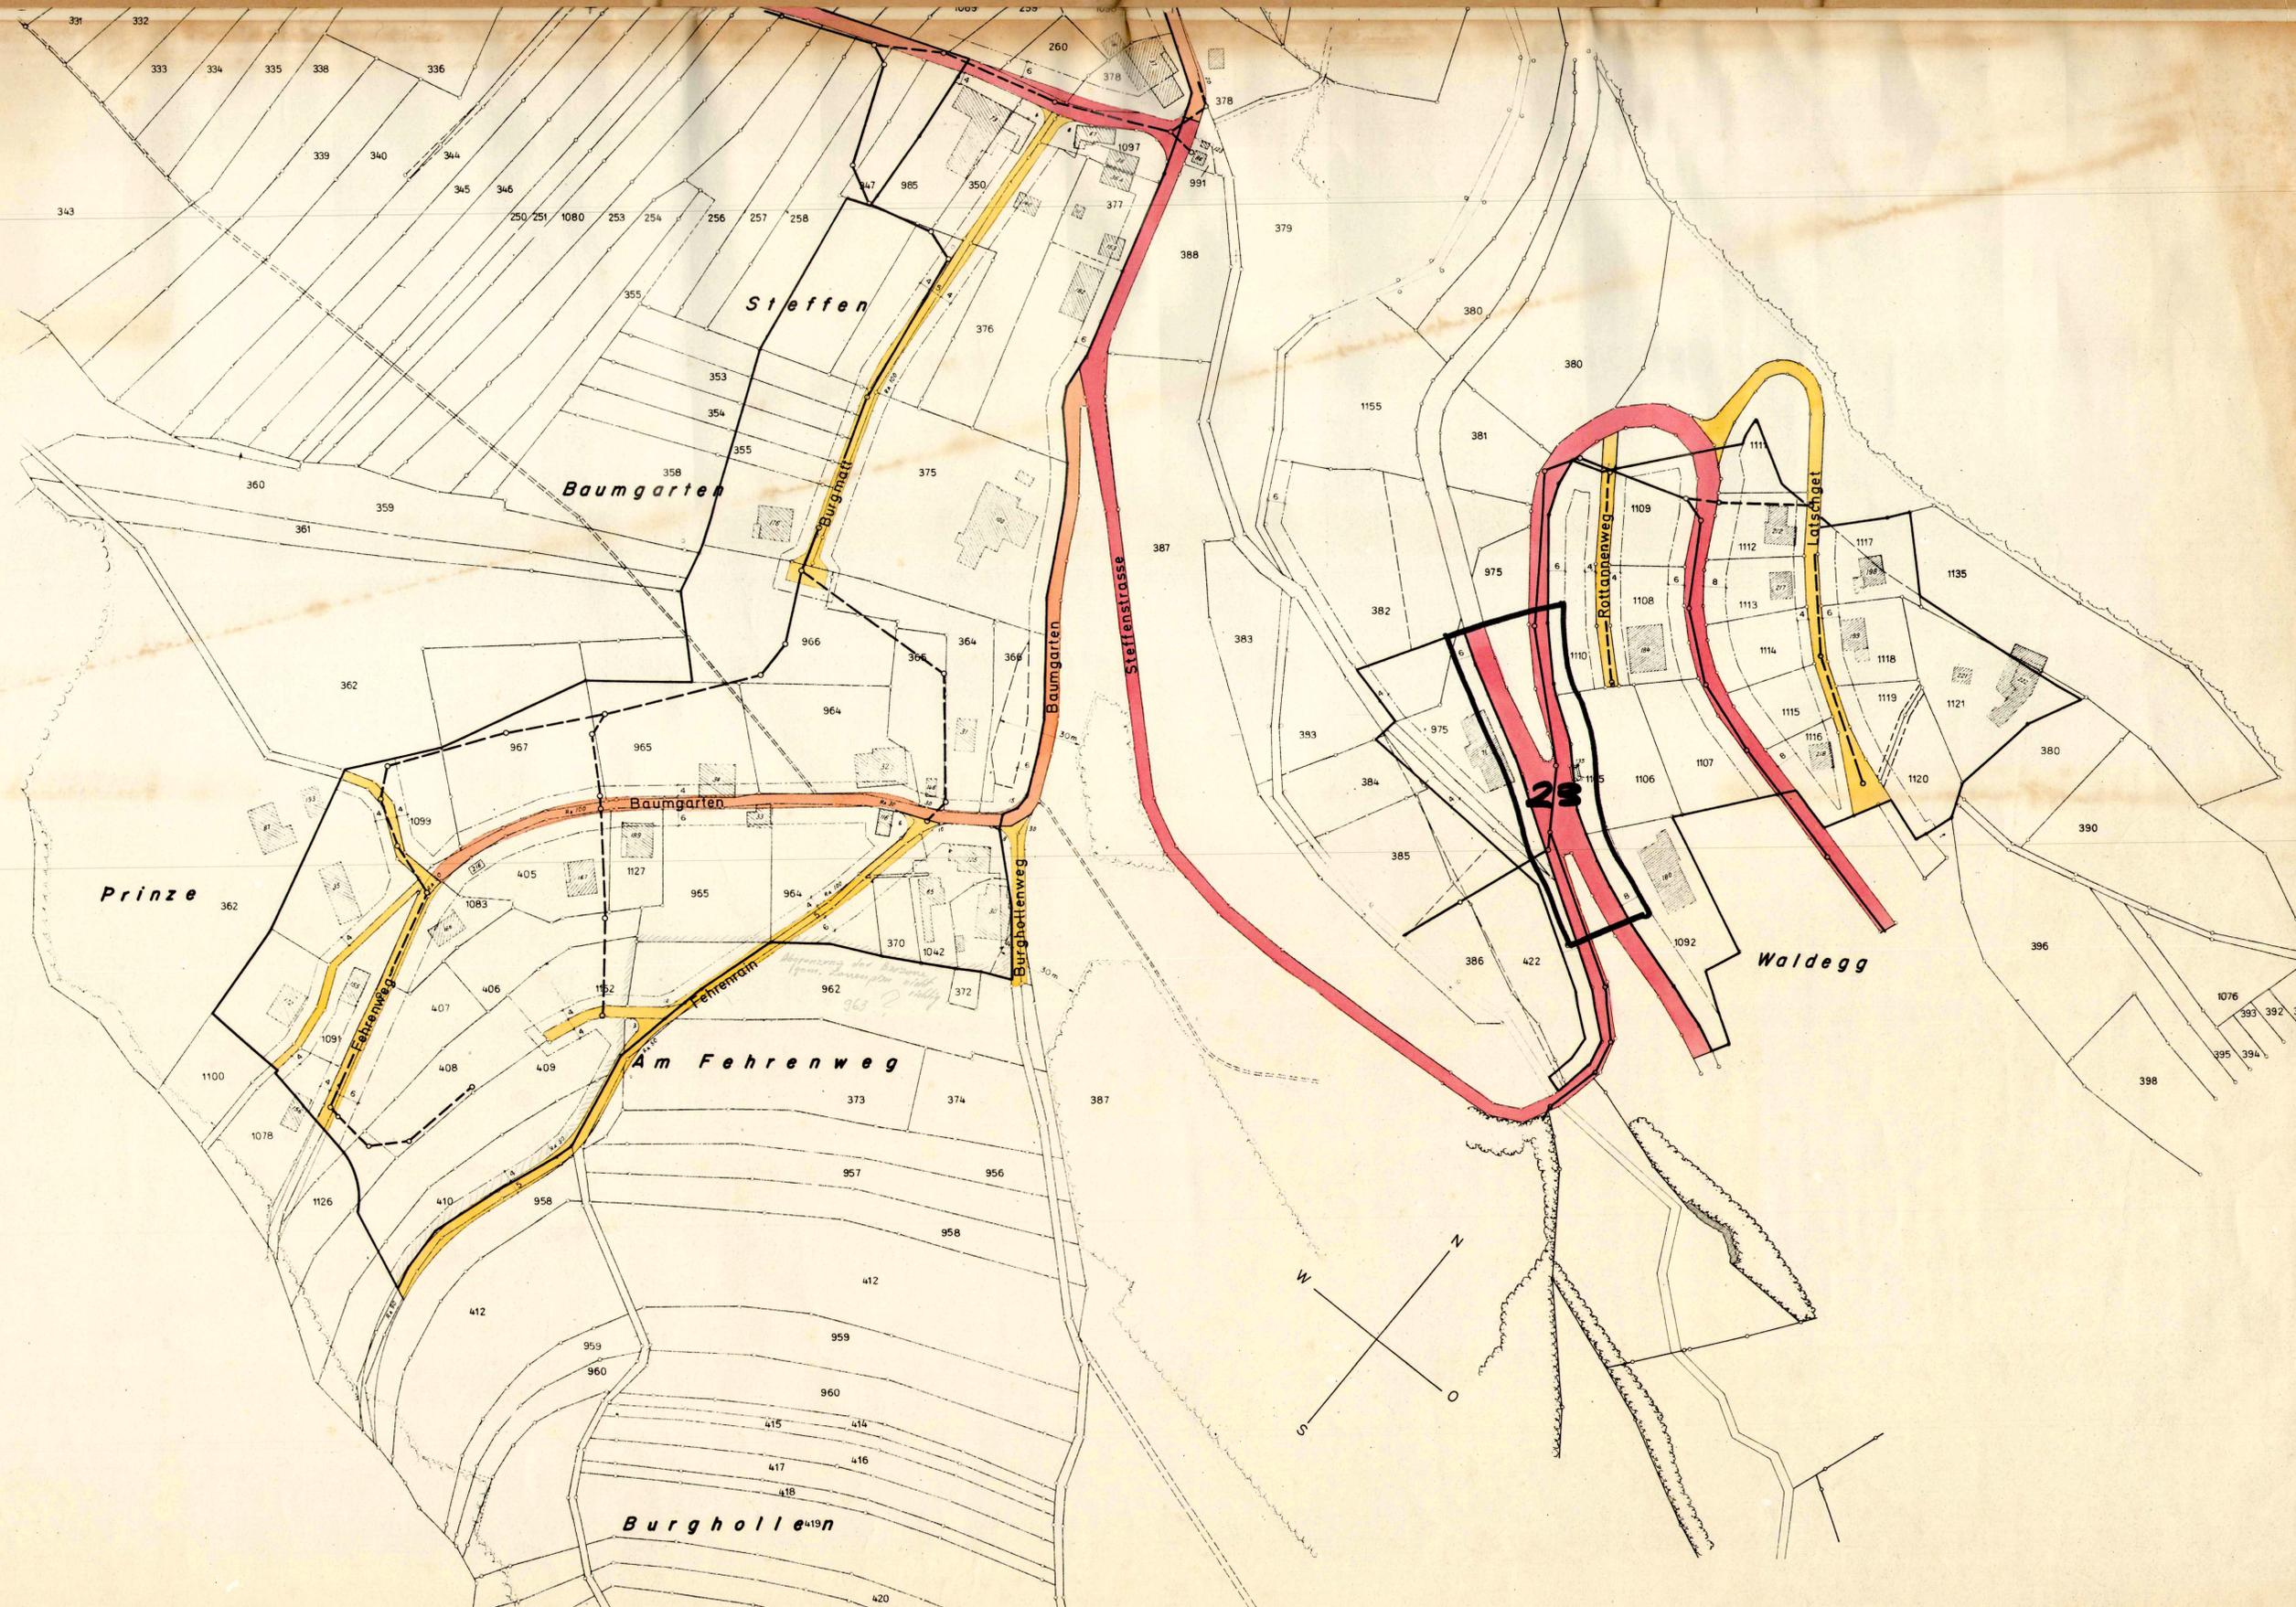

LEGENDE:

Strassen:

- HAUPTSTRASSE
- SAMMELSTRASSE
- ERSCHLIESSUNGSSTRASSE

Kanalisationen:

- HAUPTKANAL
- NEBENKANAL
- ABGRENZUNG DER BAUZONE

Öffentliche Auflage vom 4. November - 4. Dezember 1976
 Genehmigt von der Einwohnergemeinde-Versammlung vom 16. Dezember 1976

DER AMMANN: *Müller*  DER GEMEINDESCHREIBER: *P. Müller*

Vom Regierungsrat durch Beschluss N° 6525 genehmigt
 Solothurn, den 16. November 1977

DER STAATSSCHREIBER:
Dr. Max Gygis 