


EINWOHNERGEMEINDE HIMMELRIED	413-75 108
Übersichtsplan 1:1000 ALS BEILAGE ZUM PERIMETERREGLEMENT	Datum: 4.3.76
HAUPT-, SAMMEL- und ERSCHLIESSUNGSSTRASSEN	Gez: FG.
HAUPT- und NEBENKANÄLE	Format: 60/100
	H.R. GLOOR ING. ETH INGENIEURBUREAU D O R N A C H

- LEGENDE:**
- Strassen:**
- HAUPTSTRASSE
 - SAMMELSTRASSE
 - ERSCHLIESSUNGSSTRASSE
- Kanalisationen:**
- HAUPTKANAL
 - NEBENKANAL
 - ABGRENZUNG DER BAUZONE

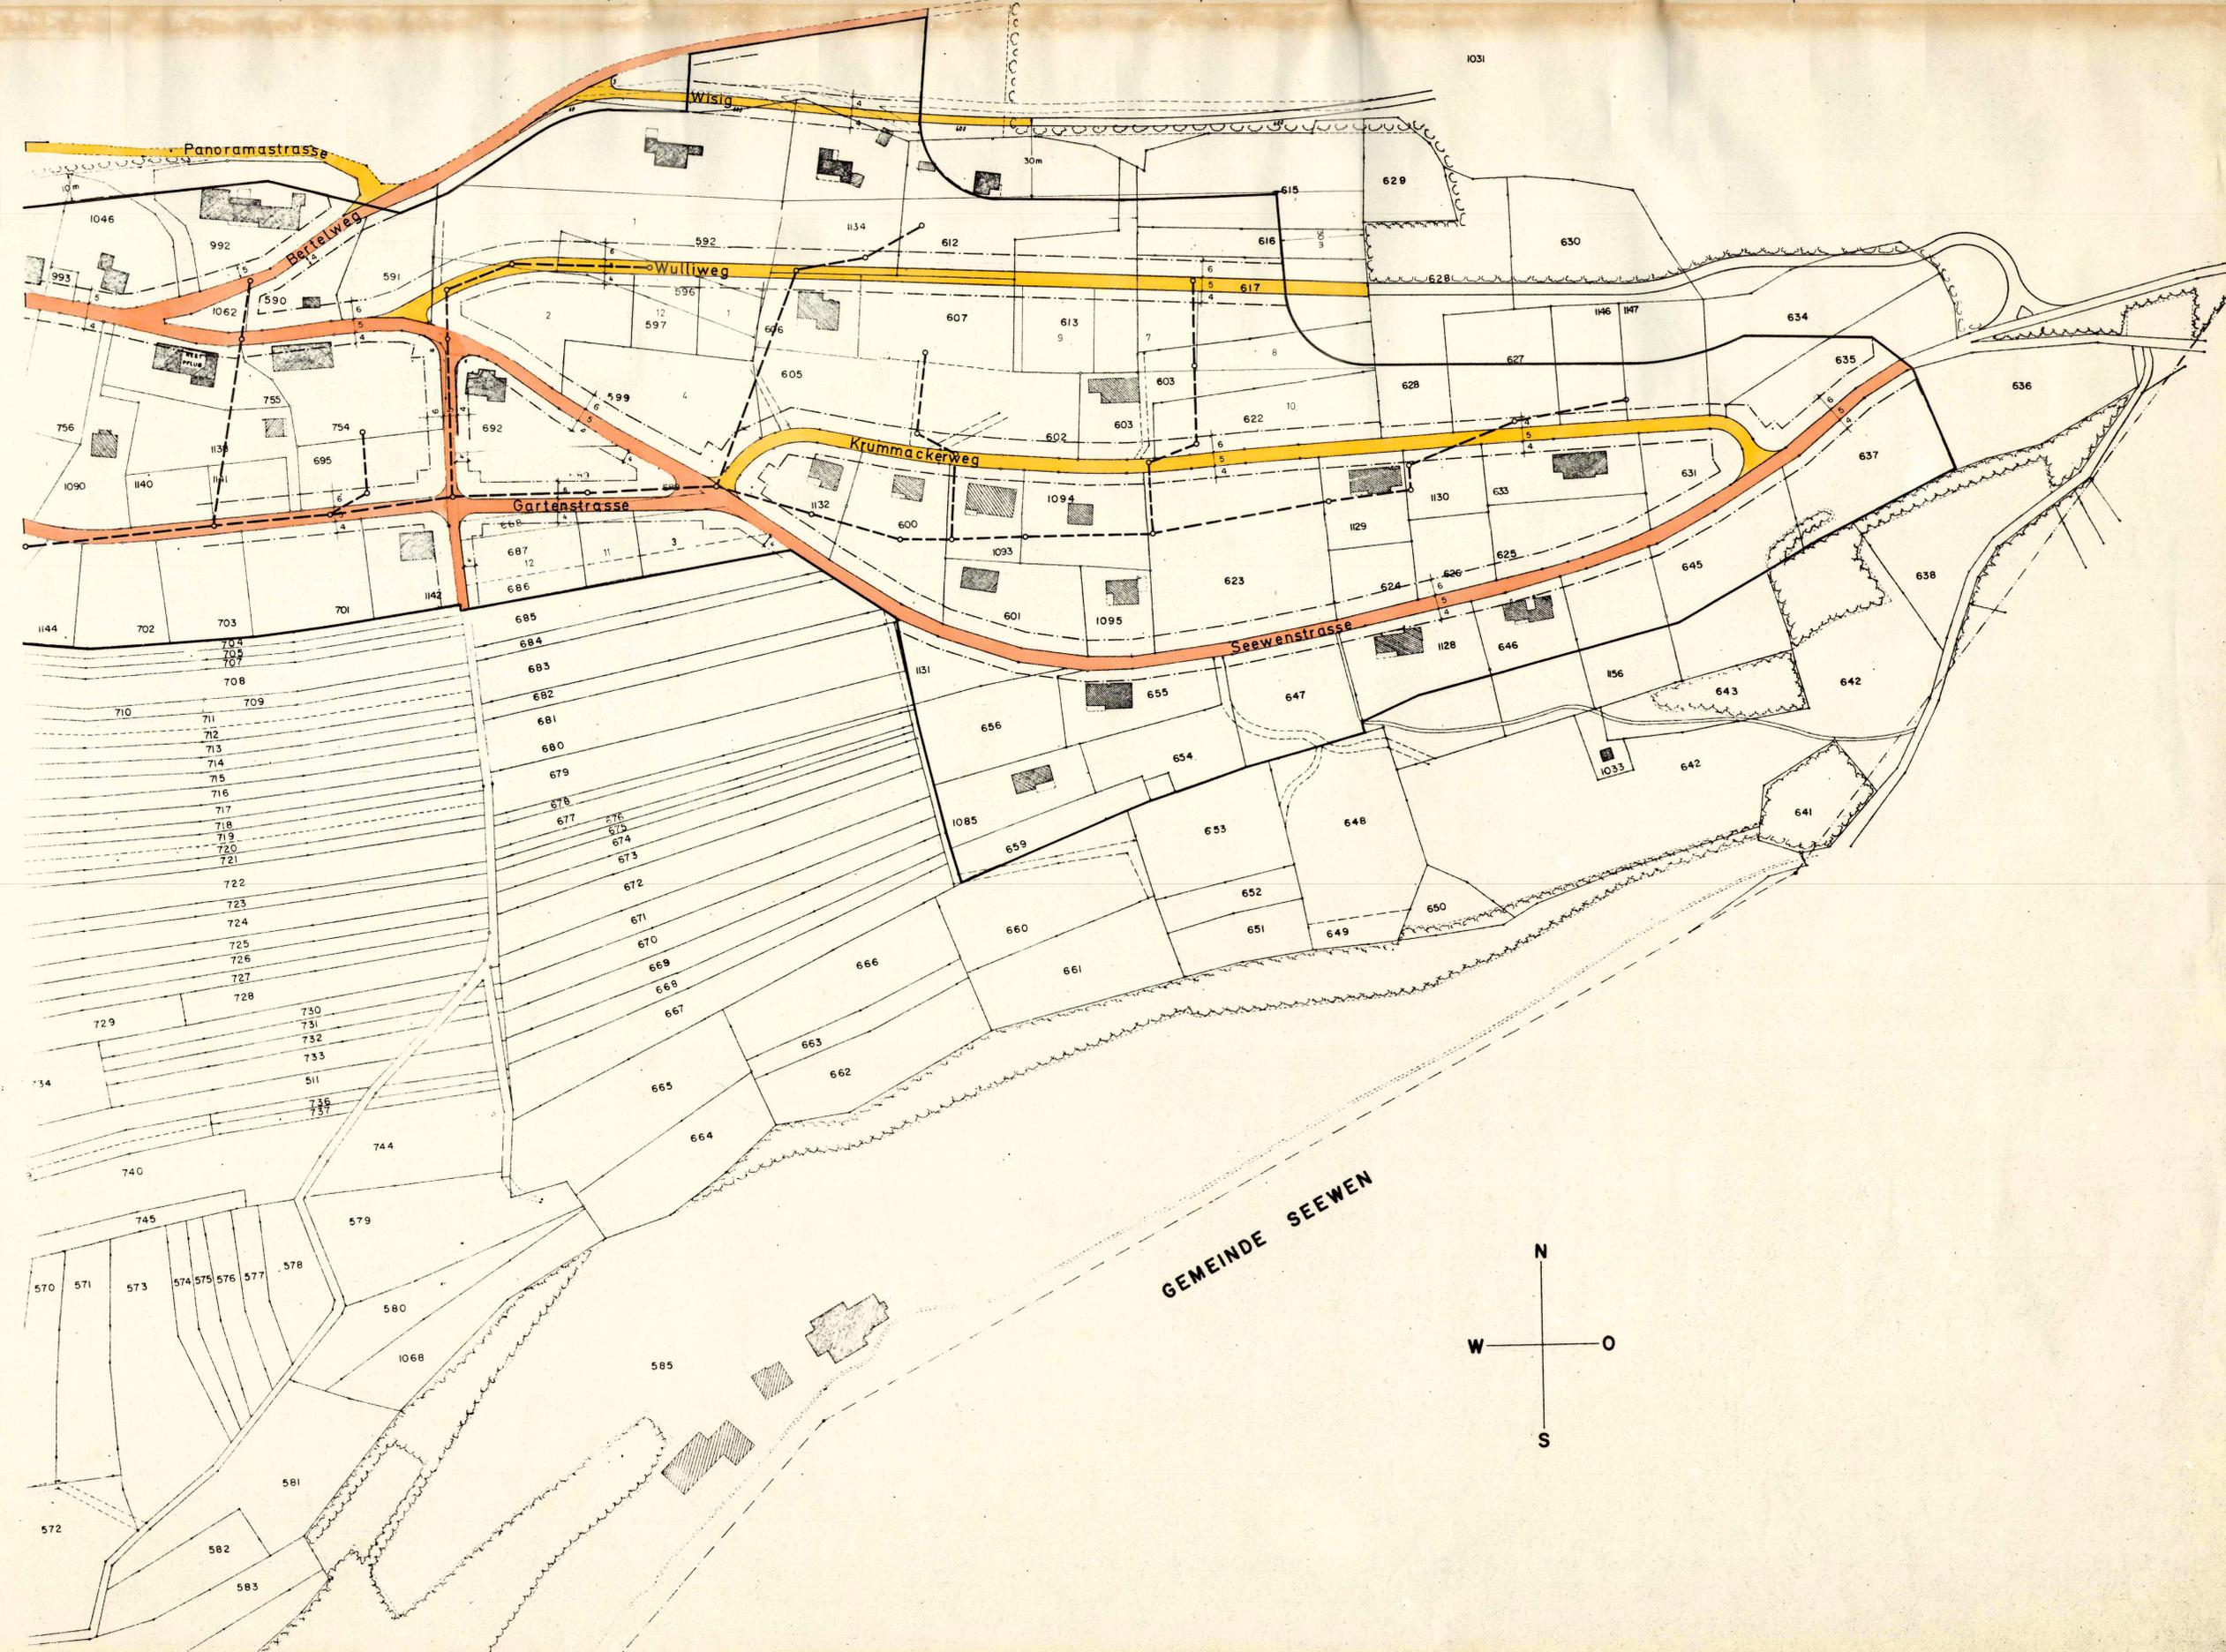

Öffentliche Auflage vom 4. November - 4. Dezember 1976
 Genehmigt von der Einwohnergemeinde-Versammlung vom 16. Dezember 1976

DER AMMANN: *M. B.*  DER GEMEINDESCHREIBER: *P. B.*

Vom Regierungsrat durch Beschluss N° 6525 genehmigt
 Solothurn, den 16. November 1977

DER STAATSSCHREIBER:
Dr. Max Guggen 