


Gemeinde Himmelried
Ortsplanung
Spezieller Bebauungsplan 1b
Situation 1:1000

Legende:

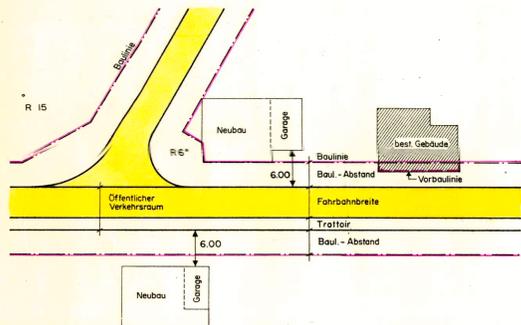

Spezielle Vorschriften für Garagen:
Für Garagen ist ein Baulinienabstand von 6 m ab Grenze des öffentlichen Verkehrsraumes einzuhalten.
30 m Waldabstandlinie, im Detail vom Kreisforster festzulegen.
Innere Waldabstandlinie (entspricht Näherbau-Möglichkeit auf Gesuch hin)

Beschlüsse:
a. = Spez. Bebauungsplan im Bereich Baugebiet 1b
b. = Umzonung Grünzone Bachmatten, Plan 398-75061 A
c. = Aend. Spez. Beb. plan 1b im Bereich Burghollenweg/Fehrenweg

Baukommission: _____

Gemeinderat: _____

Auflagezeit: a. 18.12.72-18.1.73 b. 25.10-25.11.1975 c. 4.11.-4.12.1976

Gemeindeversammlung: a. 18.5.1973 b. 28.11.1975 c. 16.12.1976


Namens des Gemeinderates: Der Gemeindeamman: *M. Müller*

Der Gemeindegeschreiber: *P. Brecht*



Genehmigung:
Vom Regierungsrat durch heutigen Beschluss Nr. a. 4631 b. 1184 c. 1931 genehmigt.

Solothurn, den a. 5.8.75 b. 27.2.76 c. 1.4.77
Der Staatsschreiber: *Dr. Max Gygis*

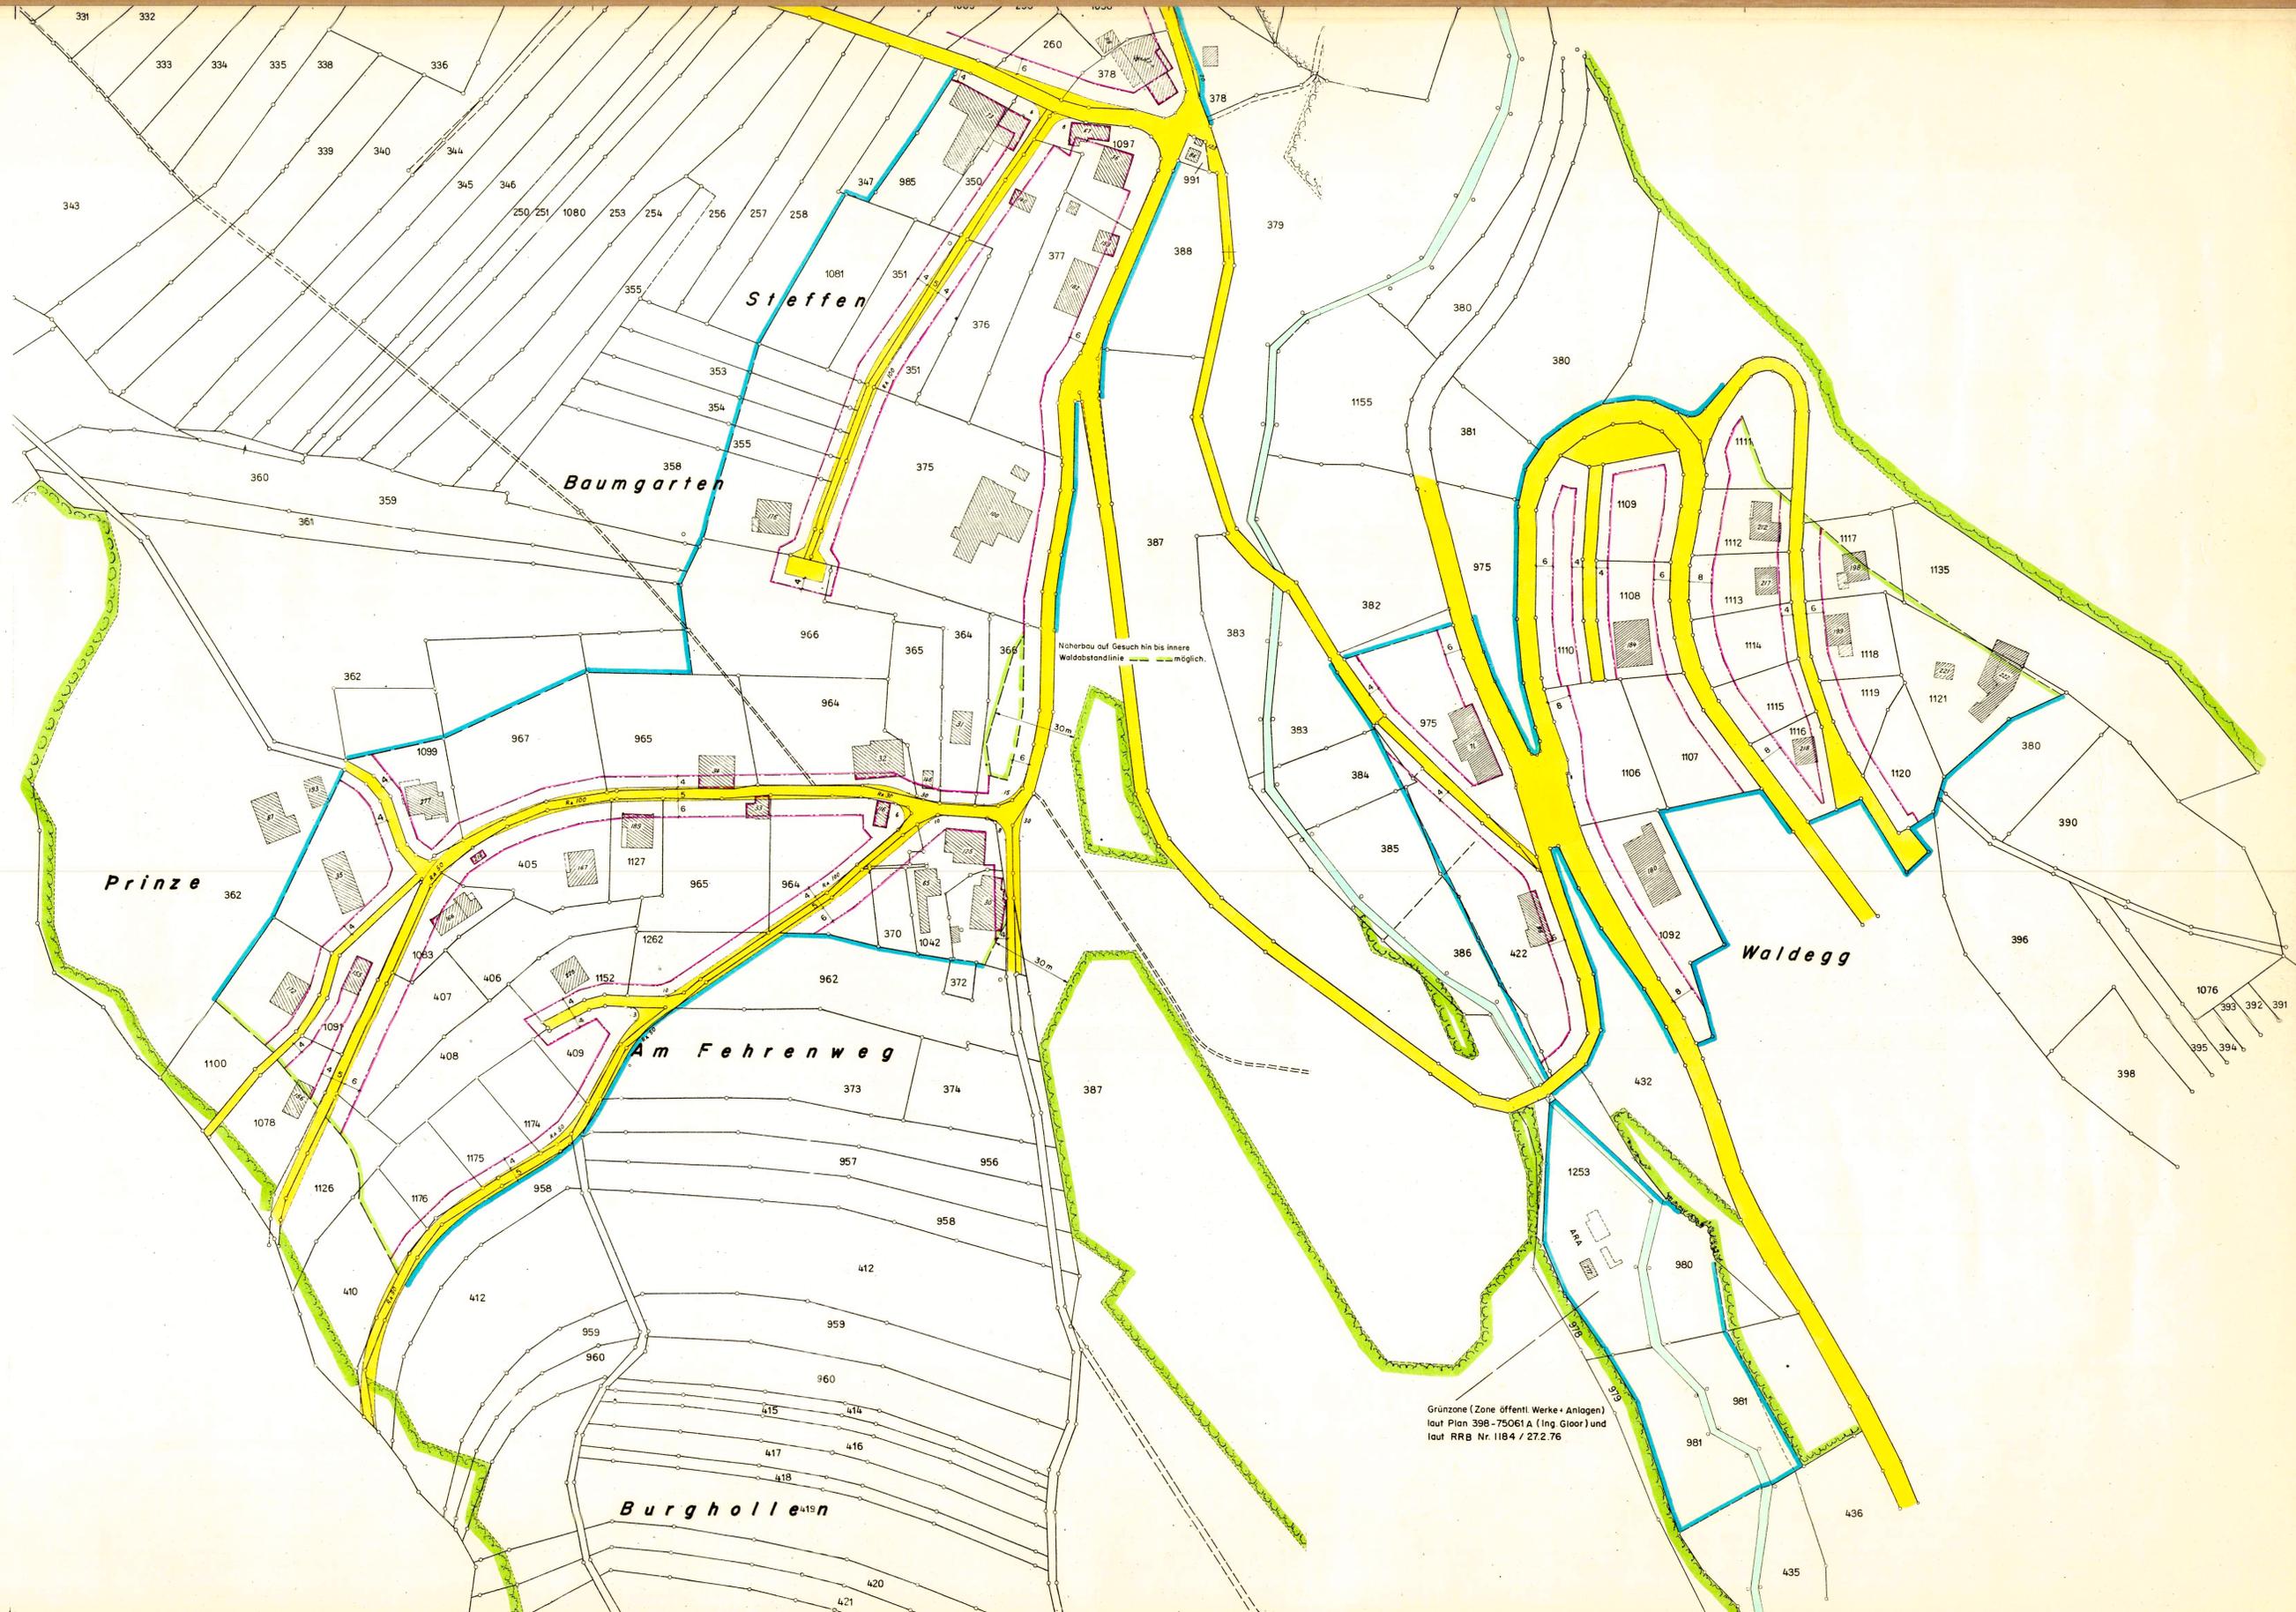

Grünzone (Zone öffentl. Werke-Anlagen)
laut Plan 398-75061 A (Ing. Gloor) und
laut RRB Nr. 1184 / 27.2.76