


Gemeinde Himmelried

Ortsplanung

Spezieller Bebauungsplan 2b und 2d zusammengefasst

Situation 1:1000

Legende:

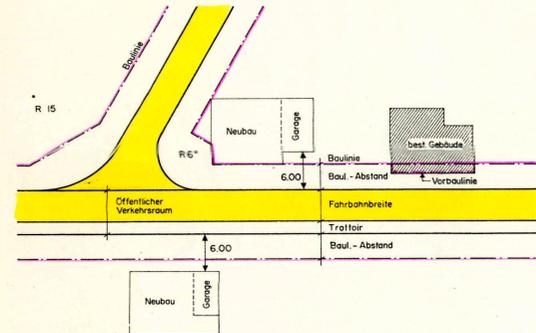

Spezielle Vorschriften für Garagen:

Für Garagen ist ein Baulinienabstand von 6 m ab Grenze des öffentlichen Verkehrsraumes einzuhalten.

30 m Waldabstandlinie, im Detail vom Kreisforster festzulegen.

Beschlüsse:

- a.: Spez. Bebauungsplan 2b
- b.: Spez. Bebauungsplan 2d, Teilstück BLU Krummacker mit nachträglichen Änderungen.

Baukommission:

Gemeinderat:

Aufgabezeit: a.: 29.9. - 29.10.1972, b.: 8.3. - 8.4.1972

Gemeindeversammlung: a.: 18.5.1973, b.: 30.8.74

Namens des Gemeinderates: Der Gemeindeamann: *M. Müller*


Der Gemeindegemeinder: *P. Krummacker*



Genehmigung:

Vom Regierungsrat durch heutigen Beschluss Nr. a. 4631 b. 4631 genehmigt.

Solothurn, den a. 5.8.75 b. 5.8.75 Der Staatschreiber: *Dr. Max Gygis*

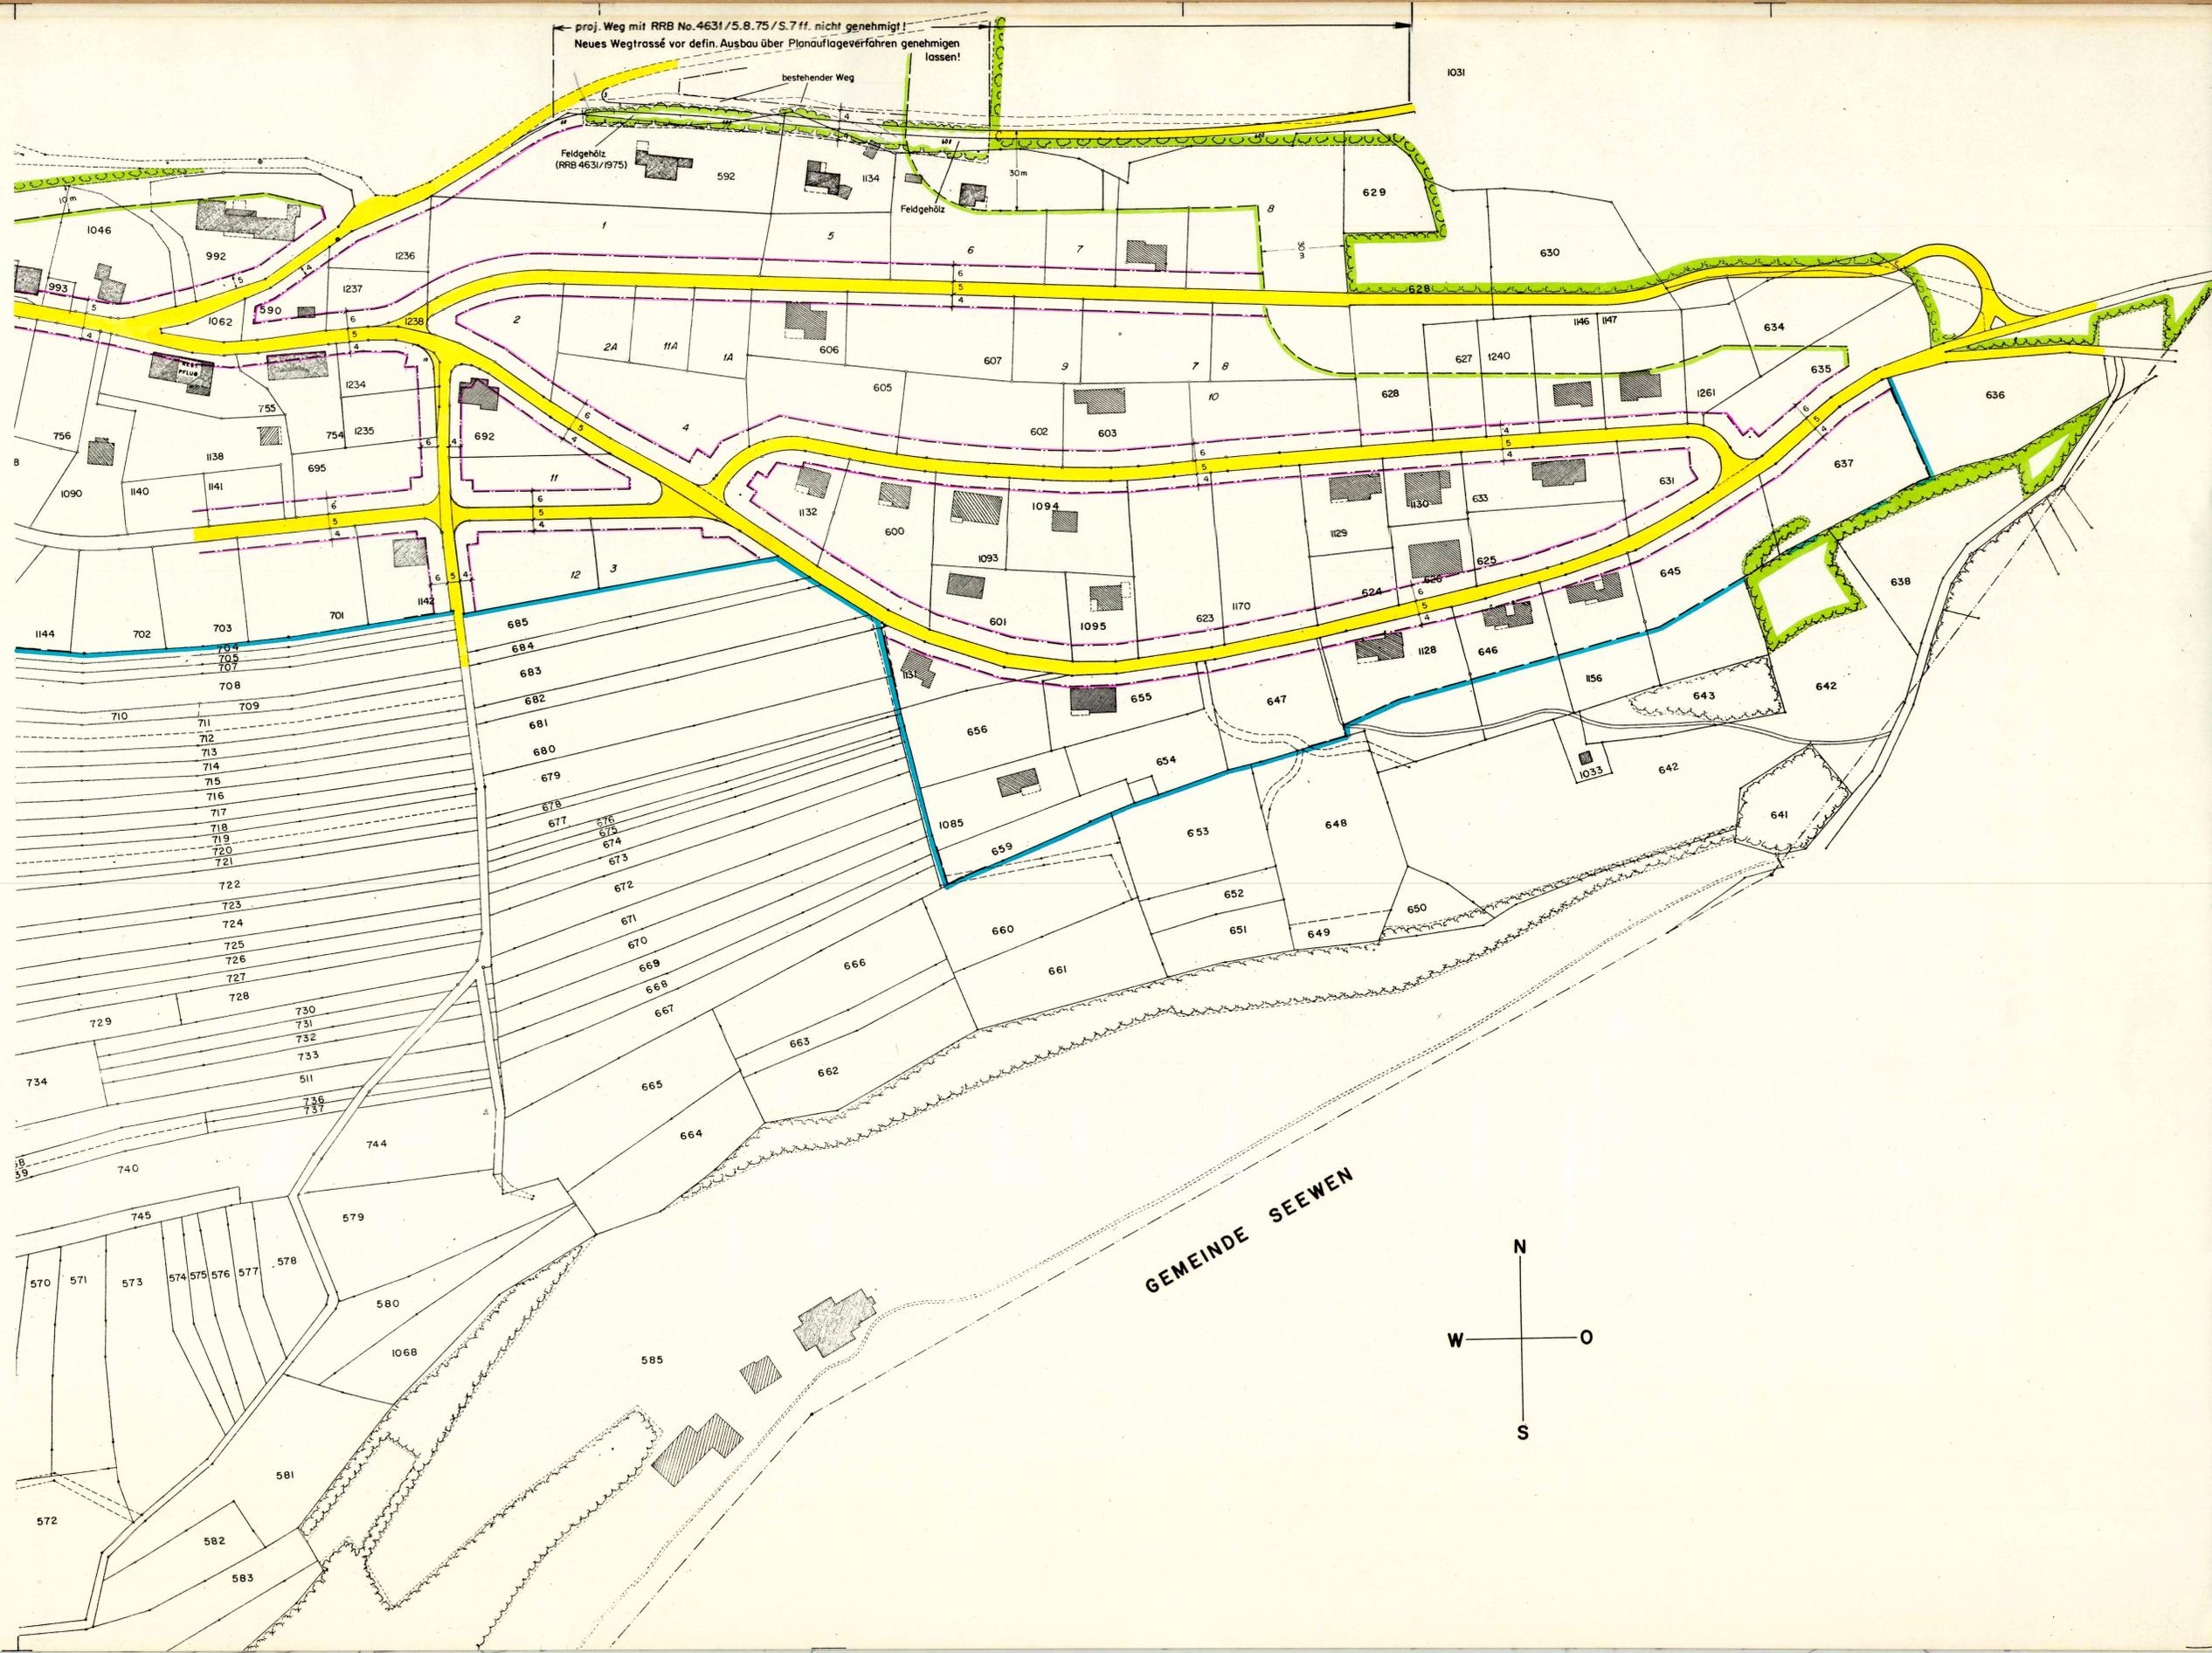

GEMEINDE SEEWEN

