

128/17a

Gemeinde Himmelried

Kanton Solothurn

# Baulandumlegung Kürzi

## Strassen- und Baulinienplan

### Situation 1:1000

Mutationsplan No.

Öffentliche Planaufgabe vom 24. Nov. bis 24. Dez. 1972

Ausgeschrieben im Amtsblatt vom

Ausgeschrieben im "Anzeiger" vom 23. Nov. 1972


Genehmigt vom Gemeinderat, <sup>Versammlung</sup> Beschluss vom 30.8.1974



Der Ammann: *M. Müller*  
Der Gemeindegemeinderat: *P. V. ...*

Genehmigt vom Regierungsrat, RRB No. 4631 vom 5.8.75  
4671 vom 28.8.79

*Dr. Max ...*

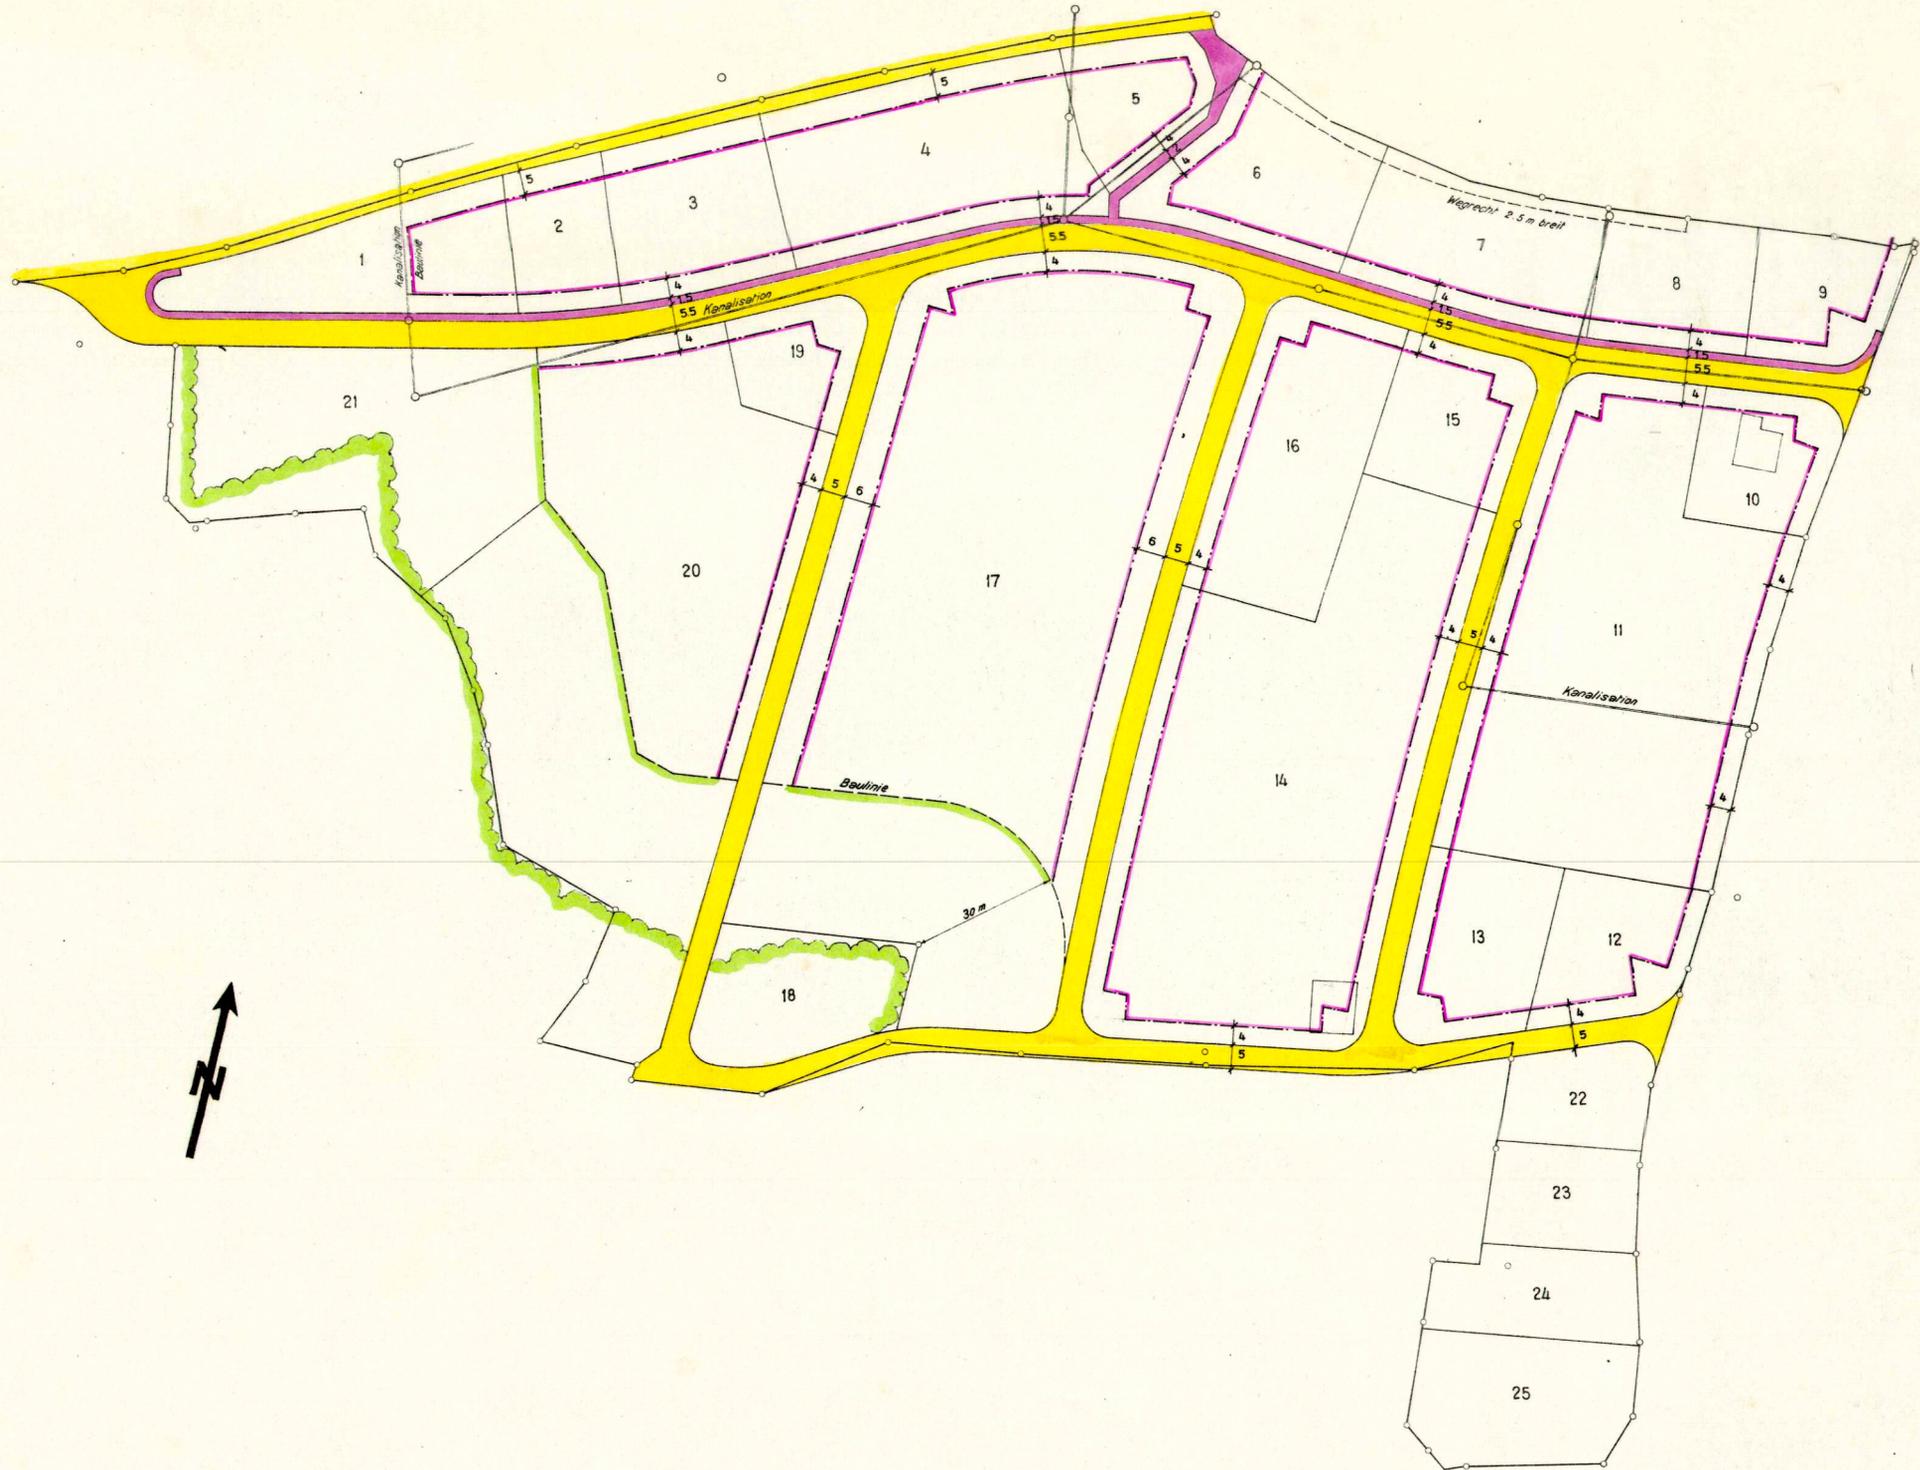

INGENIEUR- UND VERMESSUNGSBÜRO  
ARMIN HULLIGER  
DIPLOM-INGENIEUR ETH  
GRUNDBUCHGEOMETER  
BREITENBACH SO

Okt. 1972