

128/24

Gemeinde Himmelried

19.742.2C
30 x 126

Ortsplanung

Baugebiets - Etappierung und Bereinigung der Siedlungsgebiet - Abgrenzung

Teilgebiet Dorf

Situation 1:2000

Etappierungsabgrenzung entsprechend Einsprachenerledigung

Zoneneinteilung und Nutzungsangaben werden Bestandteil
einer späteren Planaufgabe

Auflagebeschluss Gemeinderat vom 14. 4. 1983
Öffentliche Planaufgabe vom 22. 4. 1983 bis 24. 5. 1983
Ausgeschrieben im Amtsblatt No. vom
Ausgeschrieben im Anzeiger No. vom 21. 4. 1983



Genehmigt vom Gemeinderat, Beschluss vom 17. 11. 1983

Der Ammann


Der Gemeindegemeinder

M. Müller

P. Y. B. ...

Genehmigt vom Regierungsrat, Beschluss N° 1802 vom 19. 6. 1984



Dr. Max G. ...

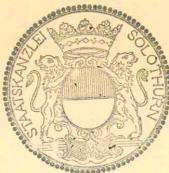

Legende

- Siedlungsgebiet
- - - Baulinie
- 1. Etappe
- 2. Etappe
- Öffentliche Bauten u. Anlagen
- Reservegebiet
- zur Neubearbeitung an die Gemeinde zurückgewiesen

- E = Erschliessungsstrasse
- S = Sammelstrasse
- H = Hauptstrasse
- K = Kantonsstrasse

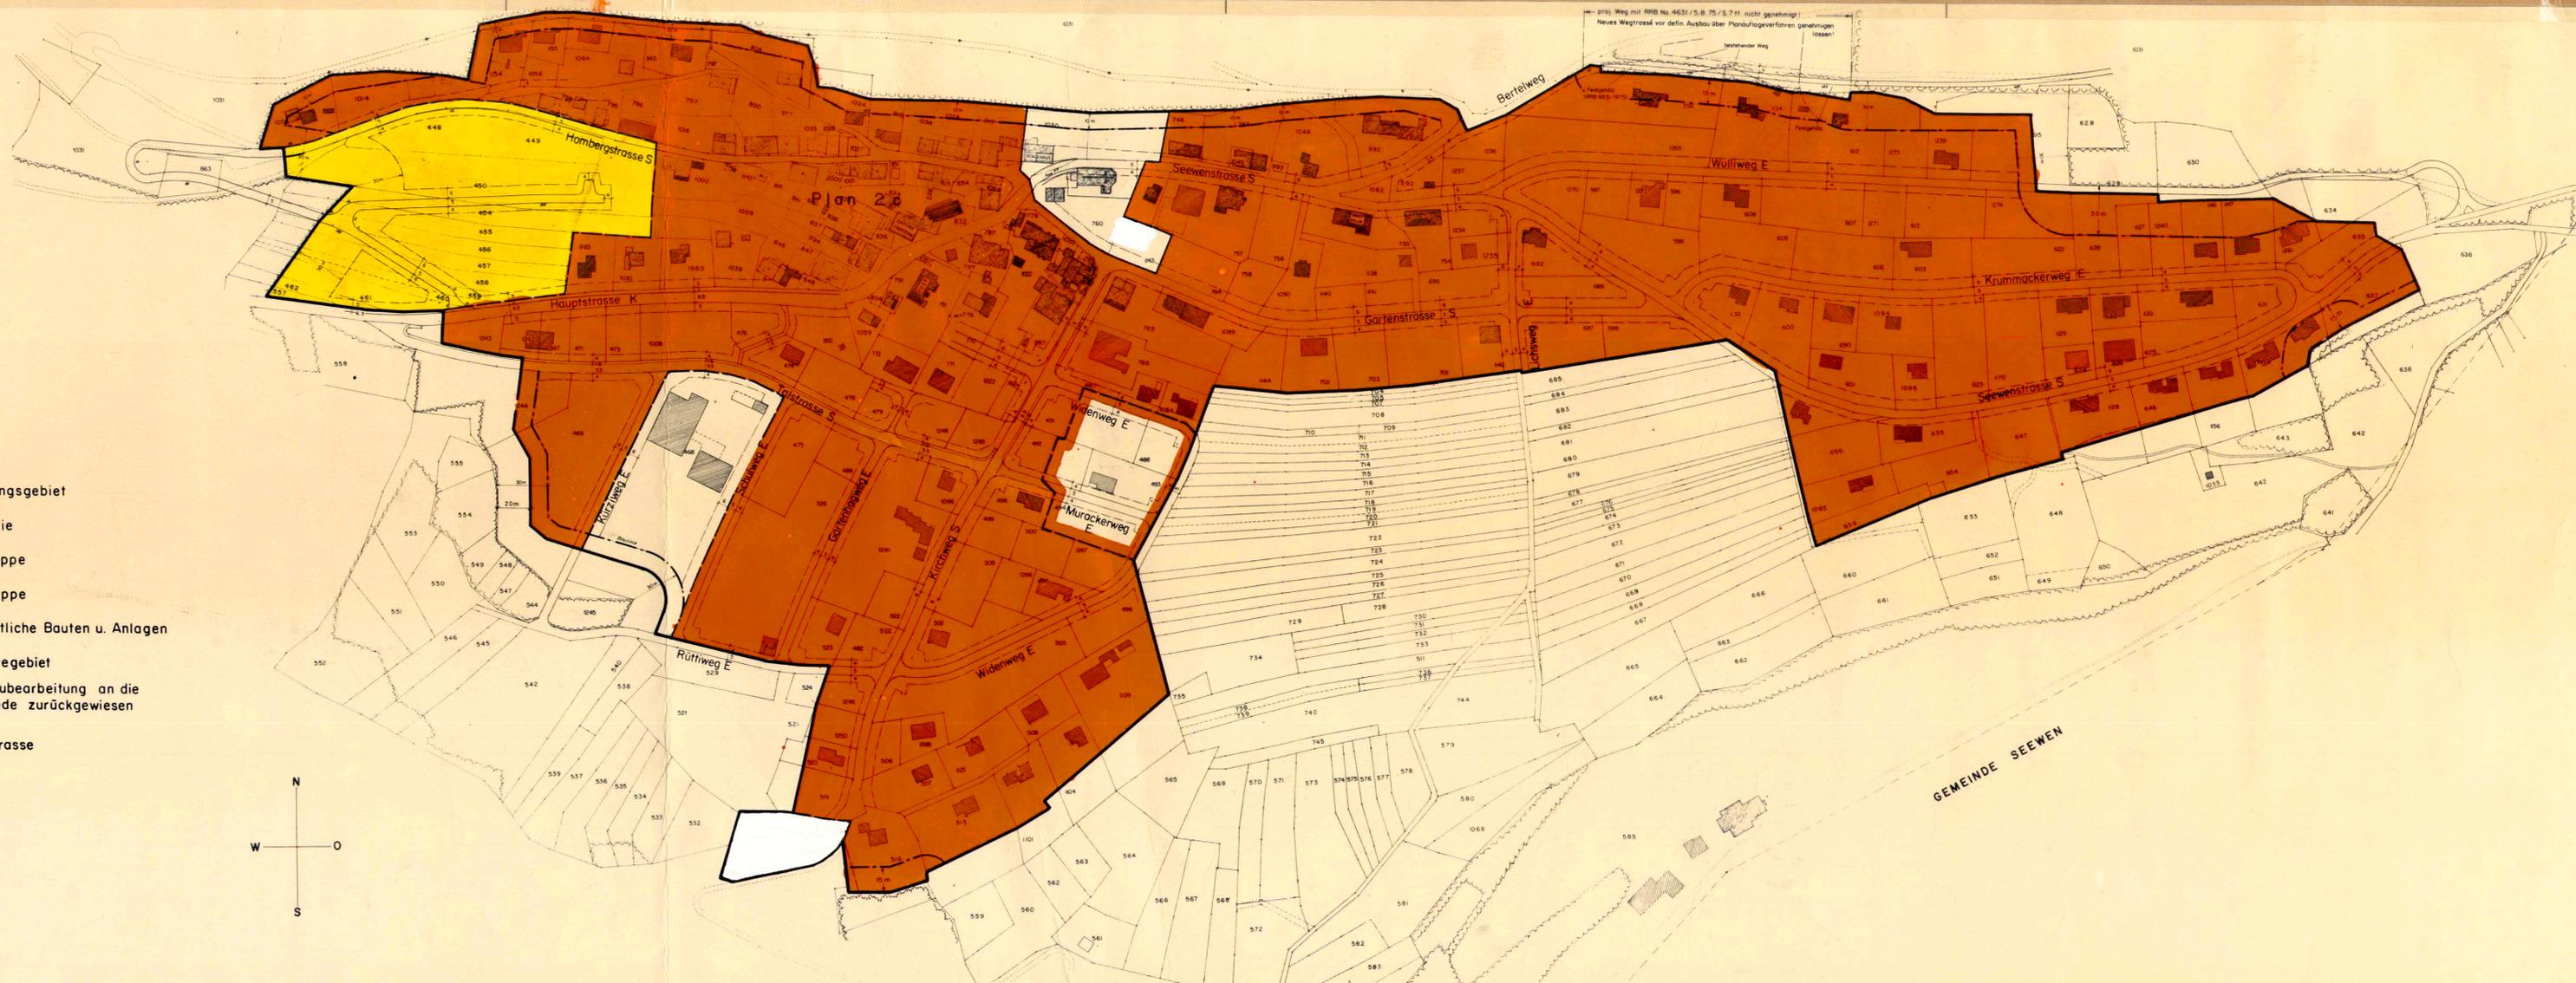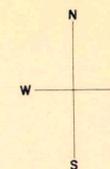

Juli 1982
A März 1983
B Oktober 1983
C Oktober 1984

Ing- und Vermess.büro
Armin Hülliger
4226 Breitenbach