

128/30

KANTON SOLOTHURN

GEMEINDE HIMMELRIED

Zonenplan Teil Dorf

Erweiterung der Zone für öffentliche Bauten und Anlagen ÖBA

Situation 1 : 1000

- 4. Juni 1993

Öffentliche Planaufgabe vom: 19 bis - 3. Juli 1993 19

genehmigt durch den Gemeinderat am: - 5. Juli 1993 19



Der Gemeindepräsident:

Peter Rehb


Der Gemeindegemeinderat:

F. V. ...

Genehmigt vom Regierungsrat durch Beschluss Nr. *3012* Solothurn, den *7. September* 19*93*

Der Staatsschreiber:

Dr. K. F. ...

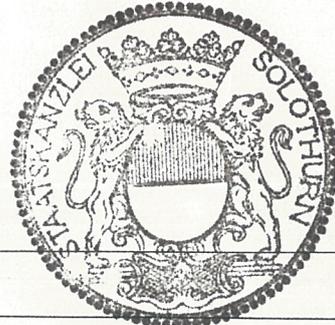


INGENIEUR- UND VERMESSUNGSBÜRO

BRUNO HÄNGGI, Dipl. Ing. ETH/SIA; eidg. pat. Ing. Geometer Bretzwilerstr. 20 4208 Nunningen
Tel. 061 791 07 76 - Fax 061 791 07 66

Genehmigter Zonenplan

RRB Nr. 2271 vom 12.7.1988

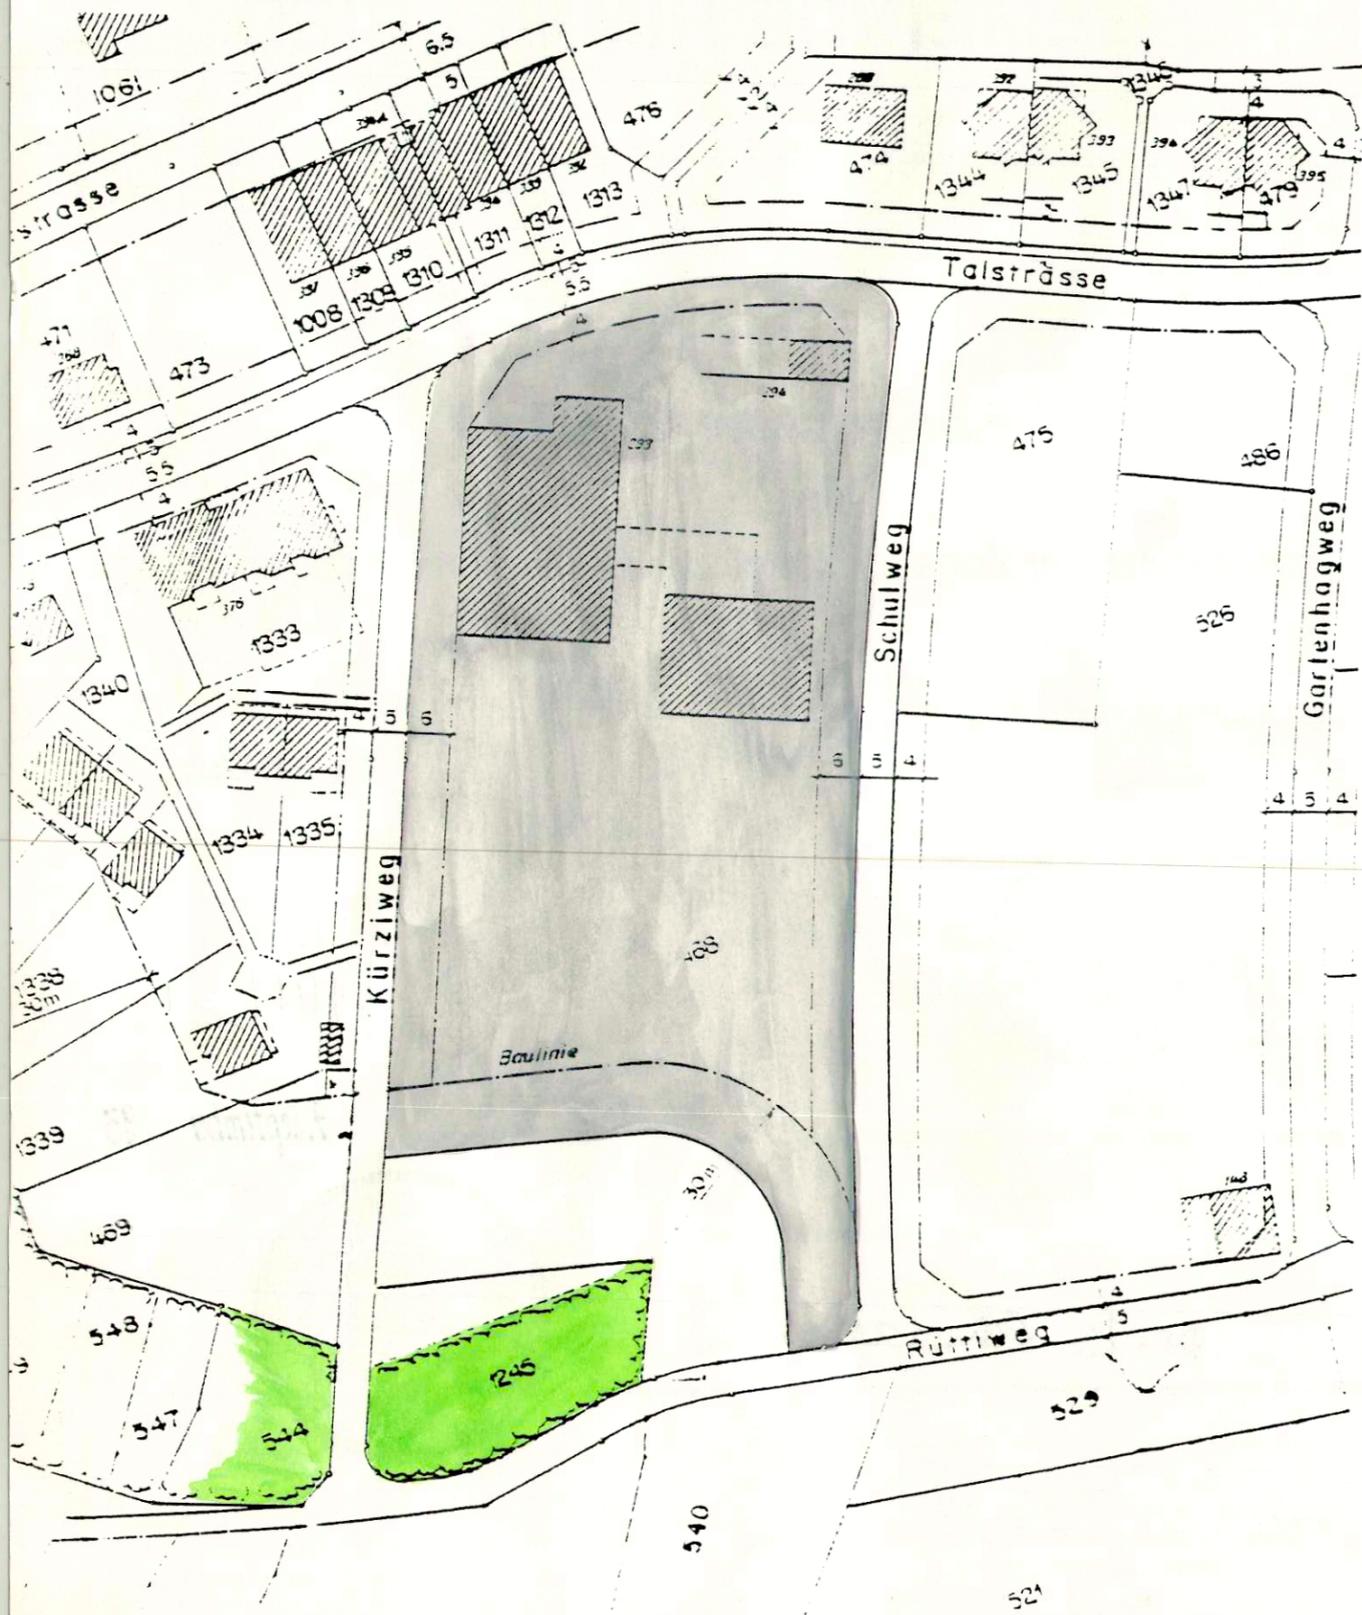

Änderung / Erweiterung

