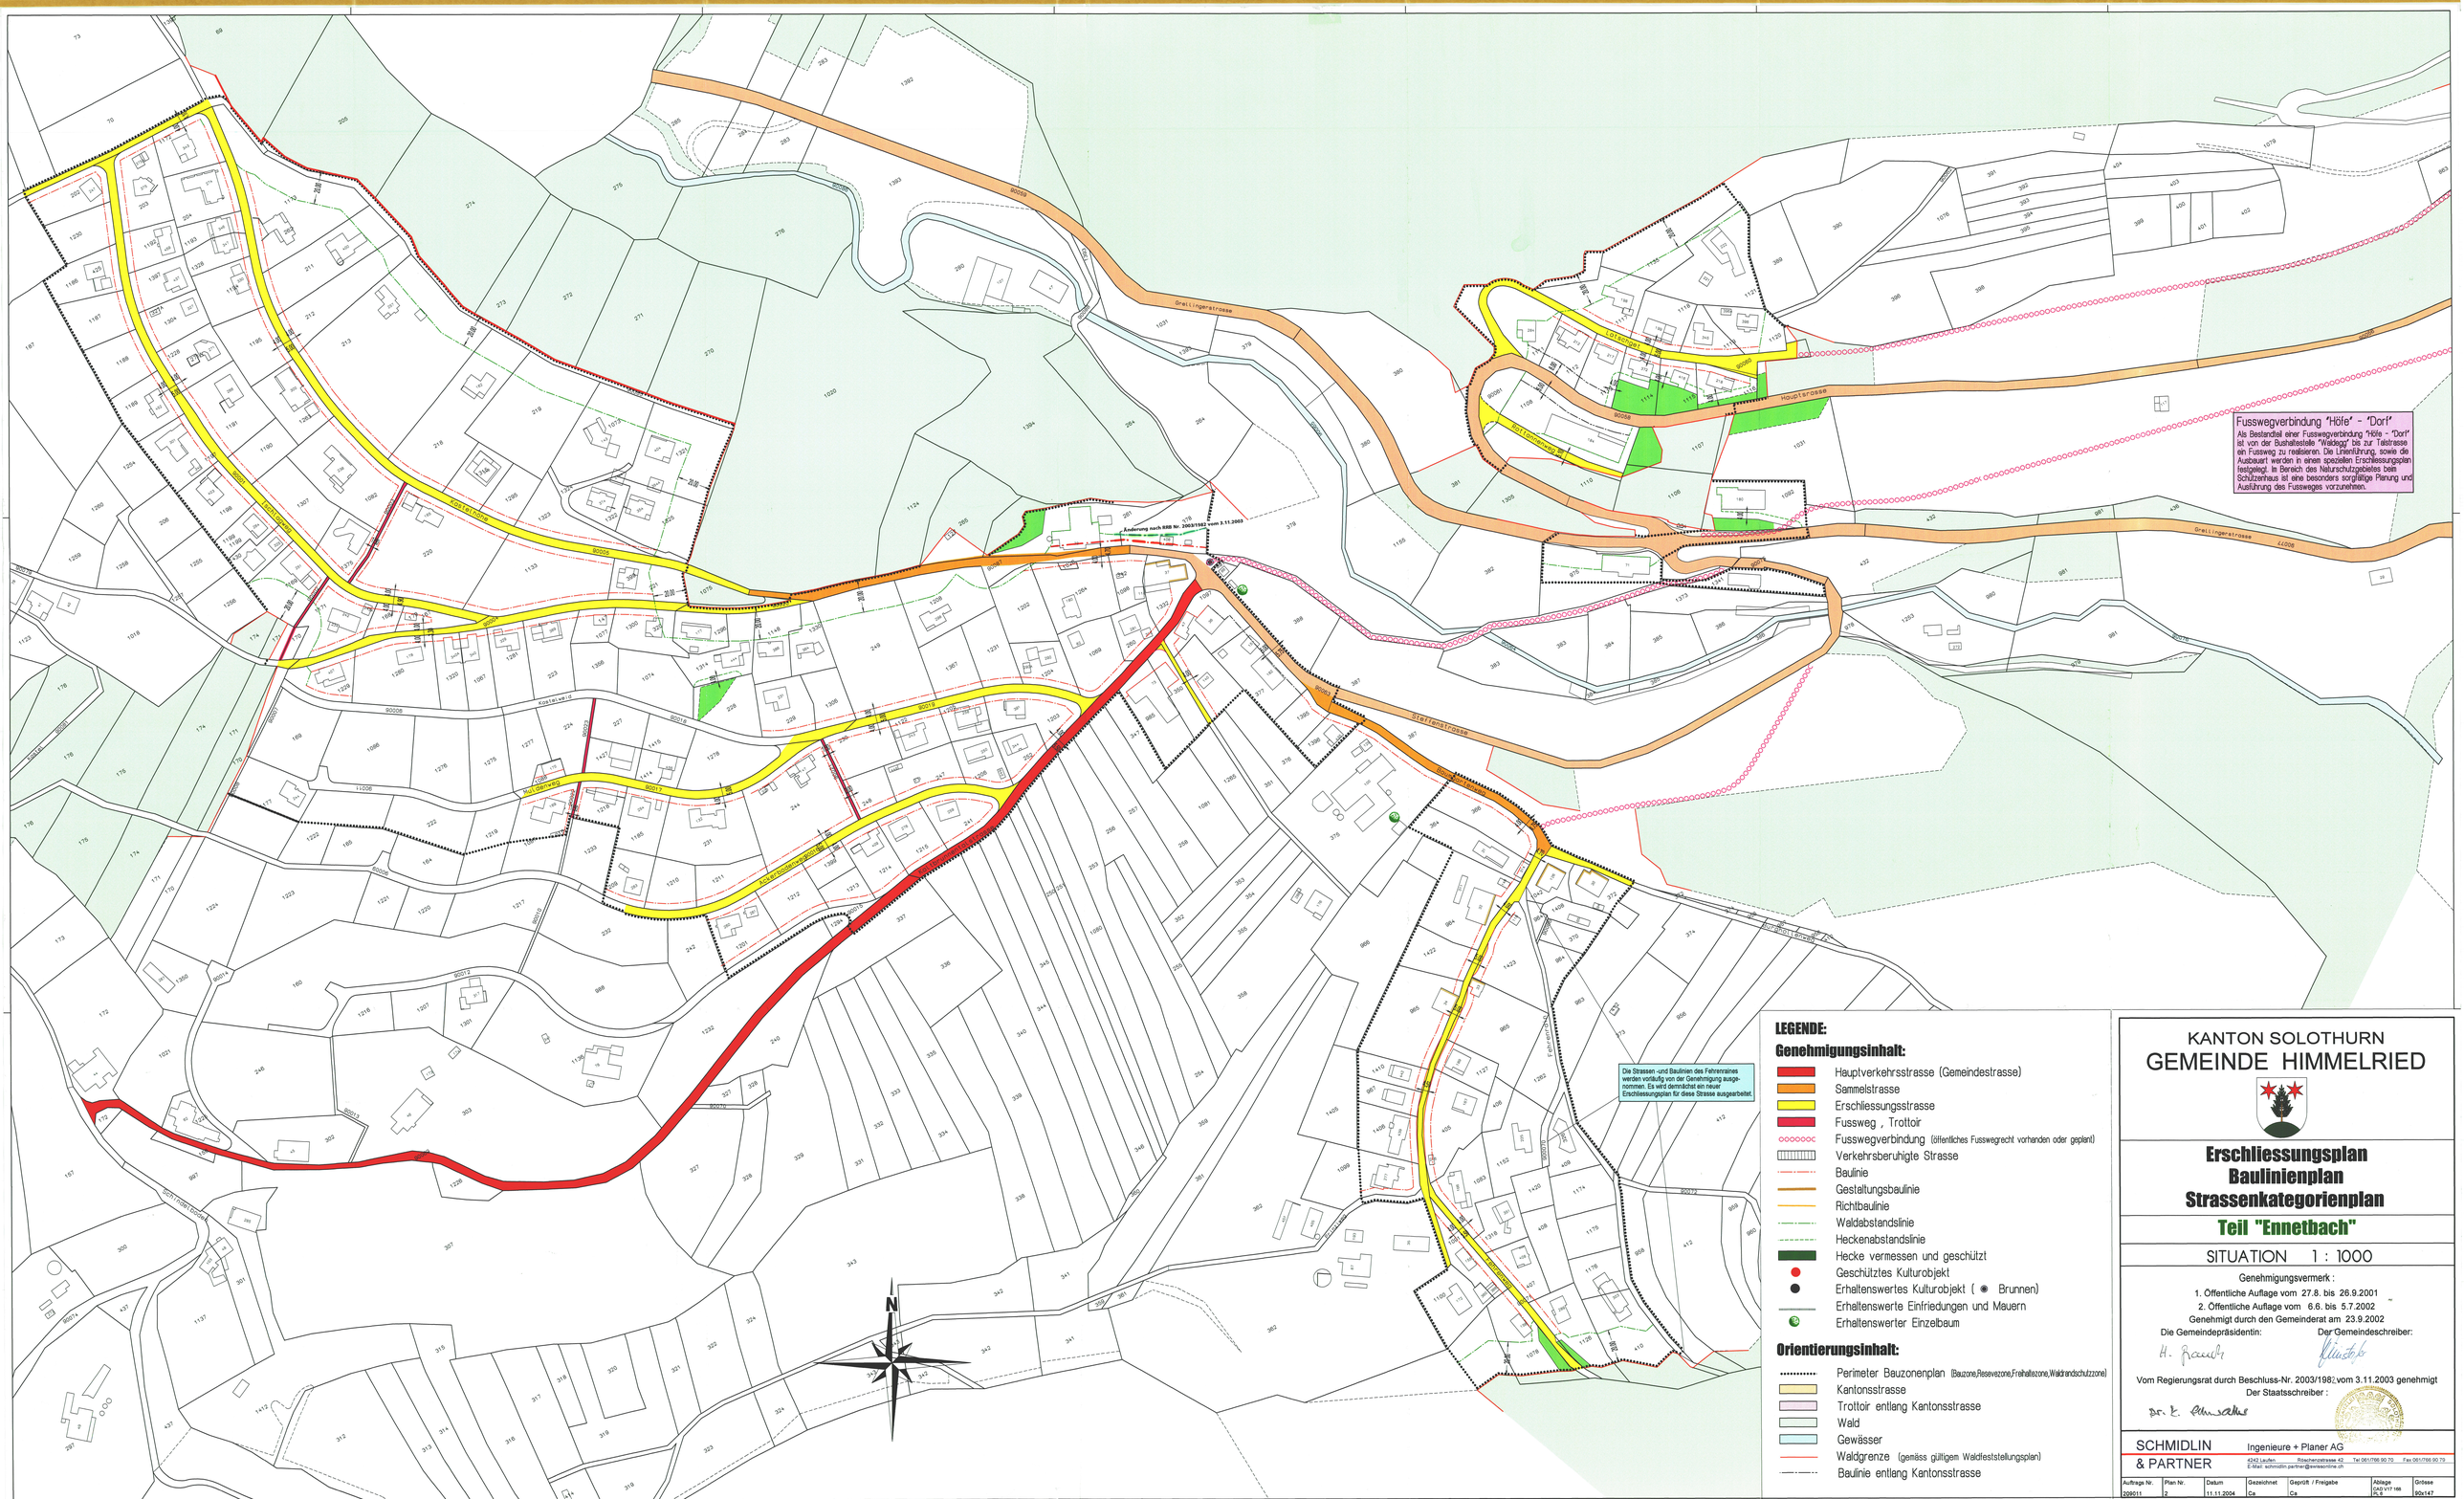
Fusswegverbindung "Höfe" - "Dorf"
Als Bestandteil einer Fusswegverbindung "Höfe - "Dorf" ist von der Bushaltestelle "Waldegg" bis zur Talstrasse ein Fussweg zu realisieren. Die Linienführung, sowie die Ausbauart werden in einem spezielen Erschliessungsplan festgelegt. Im Bereich des Naturschutzgebietes beim Schützenhaus ist eine besonders sorgfältige Planung und Ausführung des Fussweges vorzunehmen.
Die Strassen -und Baulinien des Fehrenraines werden vorläufig von der Genehmigung ausgenommen. Es wird demnächst ein neuer Erschliessungsplan für diese Strasse ausgearbeitet.
Grellingerstrasse
Hauptstrasse
Steffenstrasse
Kastelhöhe
Kastelweid
Waldenweg
Ackerbodenweg
Schindelbodenweg
Fehrenrain
Burghalterweg
N
LEGENDE:
Genehmigungsinhalt:
Hauptverkehrsstrasse (Gemeindestrasse)
Sammelstrasse
Erschliessungsstrasse
Fussweg , Trottoir
Fusswegverbindung (öffentliches Fusswegrecht vorhanden oder geplant)
Verkehrsberuhigte Strasse
Baulinie
Gestaltungsbaulinie
Richtbaulinie
Waldabstandslinie
Heckenabstandslinie
Hecke vermessen und geschützt
Geschütztes Kulturobjekt
Erhaltenswertes Kulturobjekt (Brunnen)
Erhaltenswerte Einfriedungen und Mauern
Erhaltenswerter Einzelbaum
Orientierungsinhalt:
Perimeter Bauzonenplan (Bauzone,Reservezone,Freihaltezone,Waldrandschutzzone)
Kantonsstrasse
Trottoir entlang Kantonsstrasse
Wald
Gewässer
Waldgrenze (gemäss gültigem Waldfeststellungsplan)
Baulinie entlang Kantonsstrasse
KANTON SOLOTHURN
GEMEINDE HIMMELRIED
Erschliessungsplan
Baulinienplan
Strassenkategorienplan
Teil "Ennetbach"
SITUATION 1 : 1000
Genehmigungsvermerk :
1. Öffentliche Auflage vom 27.8. bis 26.9.2001
2. Öffentliche Auflage vom 6.6. bis 5.7.2002
Genehmigt durch den Gemeinderat am 23.9.2002
Die Gemeindepräsidentin:
Der Gemeindeschreiber:
Vom Regierungsrat durch Beschluss-Nr. 2003/1982 vom 3.11.2003 genehmigt
Der Staatsschreiber :
SCHMIDLIN & PARTNER
Ingenieure + Planer AG
4242 Laufen Röschenzstrasse 42 Tel 061/766 90 70 Fax 061/766 90 79
E-Mail: schmidlin.partner@swissonline.ch
Auftrags Nr. 209011
Plan Nr. 2
Datum 11.11.2004
Gezeichnet Ca
Geprüft / Freigabe Ca
Ablage CAD V17 168 PL 6
Grösse 90x147