

128/5

GEMEINDE HIMMELRIED KT.SOLOTHURN

LANDUMLEGUNG KRUMMACKER

MUTATIONSPLAN No.


ALTER und NEUER BESITZ 1:1000

ÖFFENTLICHE PLANAUFSLAGE VOM: 30. Dez. 68 BIS: 30. Jan. 69
IM AMTSBLATT AUSGESCHRIEBEN: 26. Dez. 68
Anzeiger

GENEHMIGT VOM GEMEINDERAT: 6. März 69 Der Ammann: H. F. 99
Der Gemeinderath: P. W. 99

GENEHMIGT VOM REGIERUNGSRAT:

Vom Regierungsrat durch heutigen
Beschluss Nr. 3606 genehmigt.
Solothurn, den 4. Juli 1969
Der Staatsschreiber:

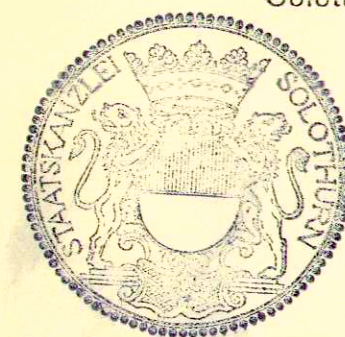


Dr. A. Röllin

DEZ. 1968
19.135.1 30x84

A. HULLIGER
dipl. Ing. Grdb. Geom.
BREITENBACH
Hulliger

Kant. Planungsstelle

Alter Besitz:

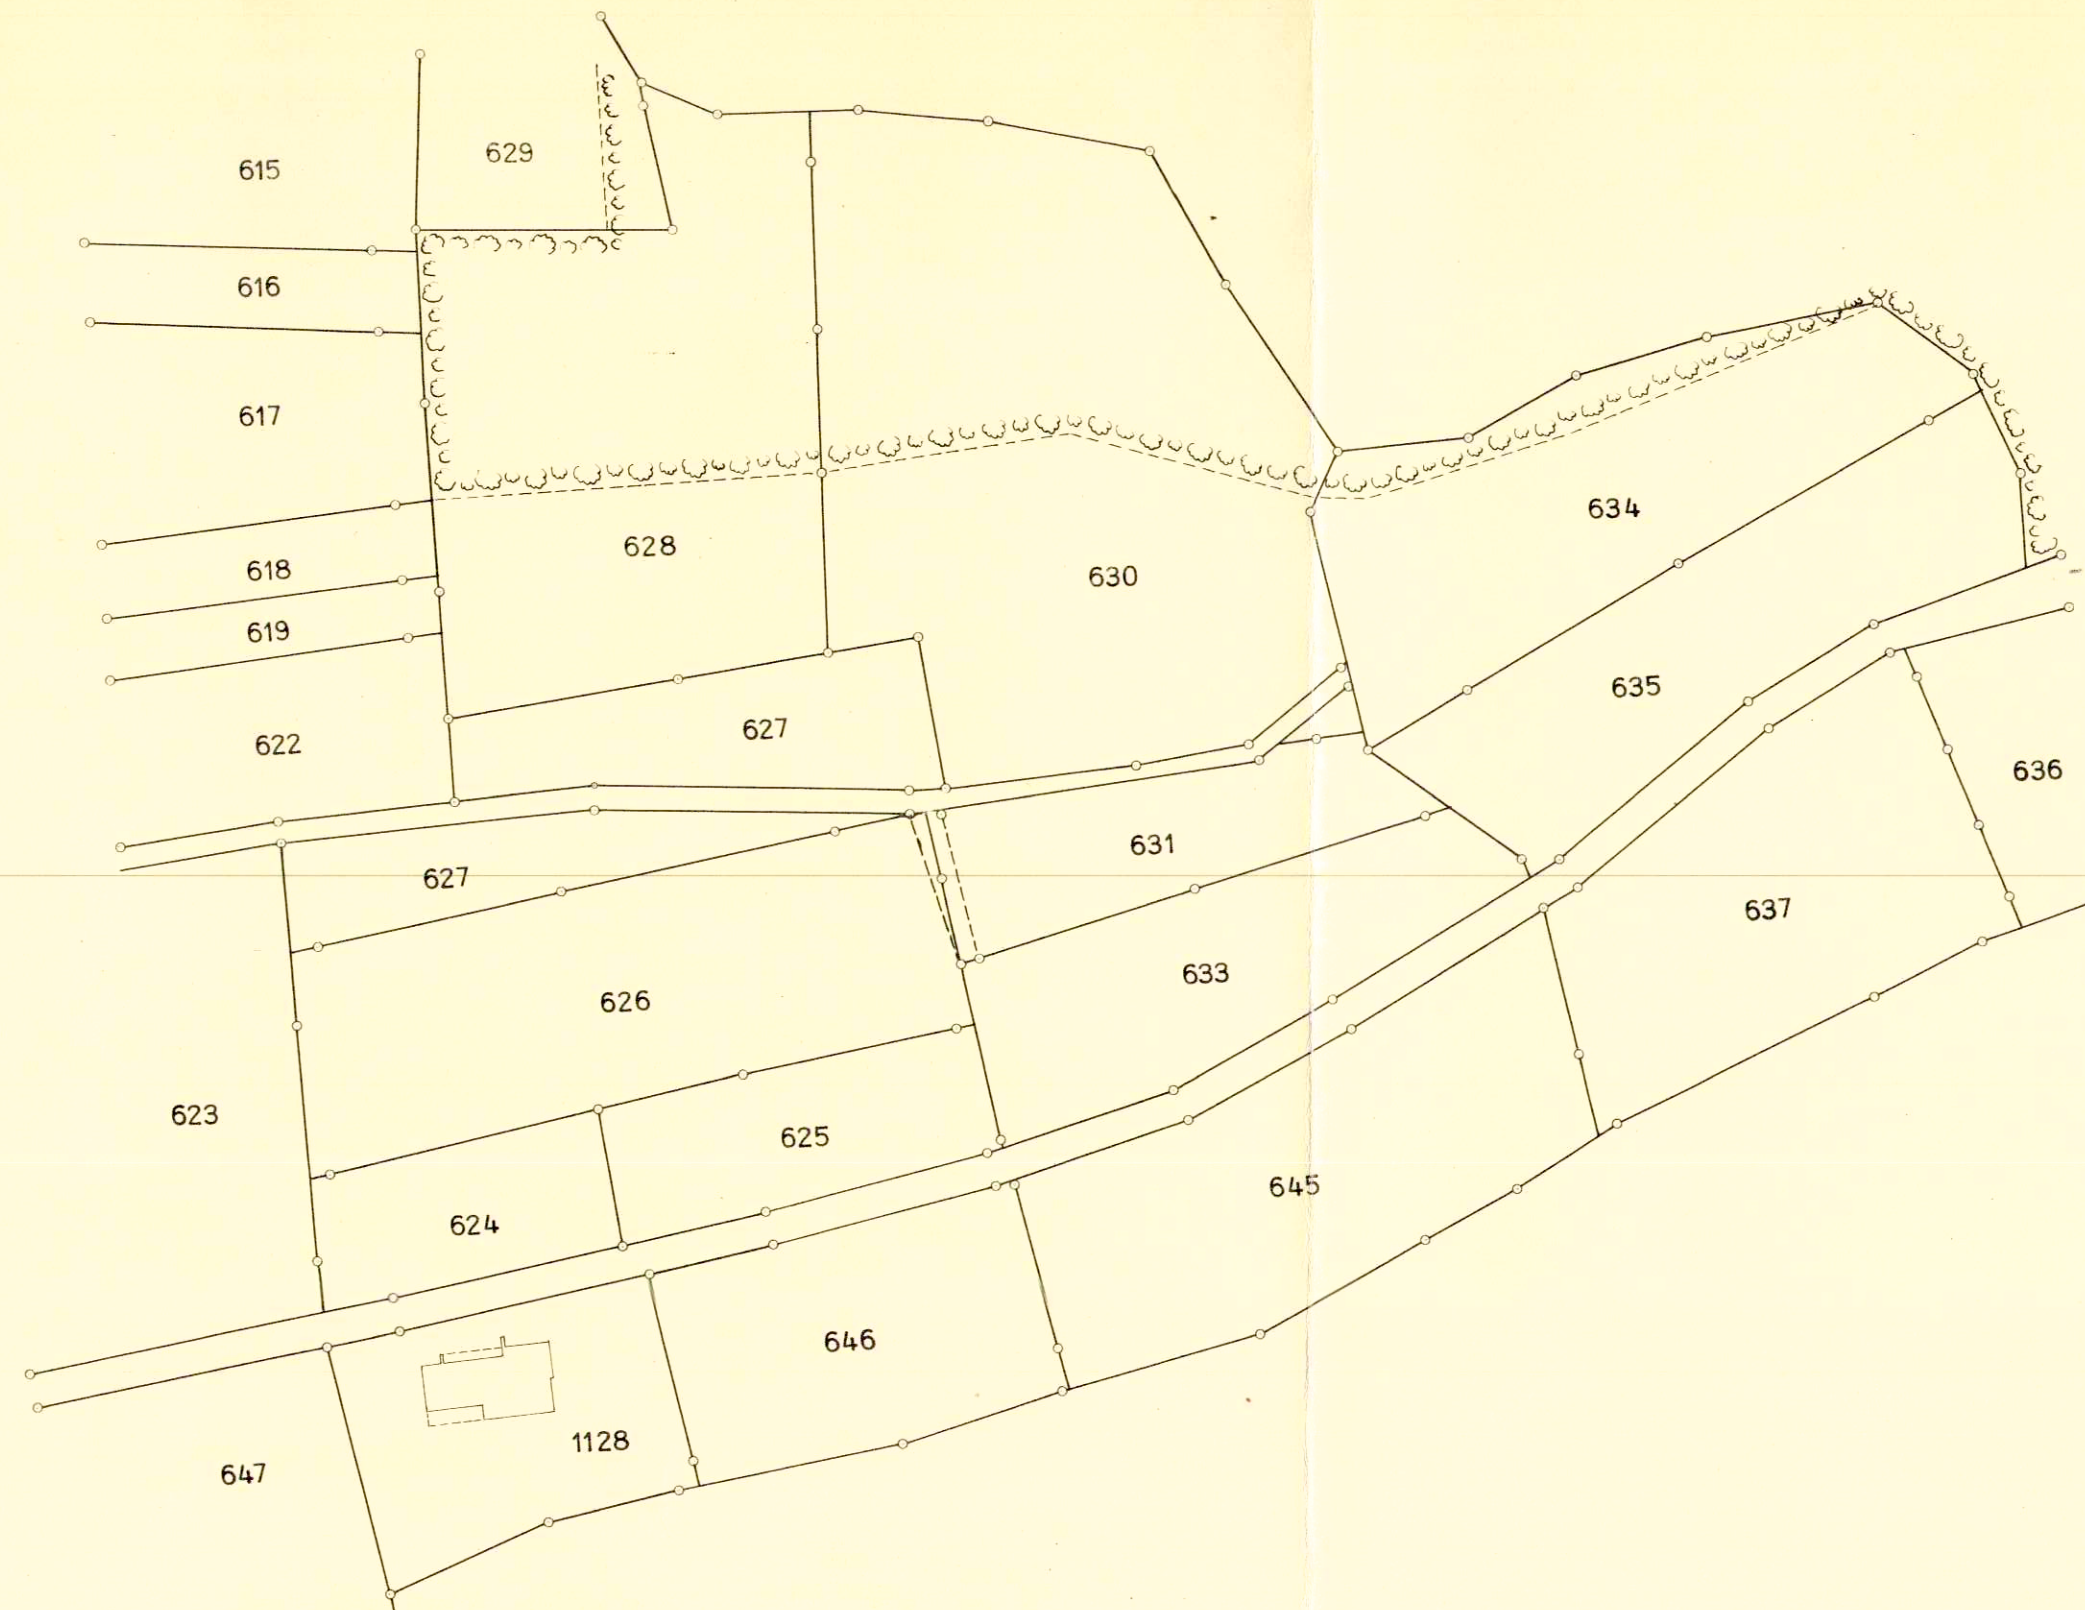

Neuer Besitz:



Vermarkt und aufgenommen: 19.5.1969

Auftrag 135 Handriss 19.15

Flächentabelle

Eigentümer:	Grdb. No.	Fläche m2	Abzug m2	Zuteilung m2	Grdb. No.
E. Thomann-Hänggi	628	3485	- 245	3240	628
F. J. Emmenegger	627	1679	- 45	1634	627
H. Kilcher-Thomann	630	4957	- 124	4833	630
Otto Bühler	634	2347	+ 1	2348	634
F. J. Aeschi-Borer	626	2568	- 109	765 988 706 2459	626 Parz. A Parz. B
August Kilcher	624	720	- 29	691	624
	635	1940	- 3	1937	635
A. Bucher-Eisenring	625	926		1223	625
	633	1541 2467	- 9	1235 2458	633
Lina Pflugi	631	1013	- 57	956	631
Einwohnergemeinde	Weg	301	+ 620	921*	Weg
		21477		21477	

Parz. A = neue Grdb. No.

* inkl. Wegverbreiterung.

Parz. B = neue Grdb. No.

Bereinigung der Dienstbarkeiten:

Grdb. No. 628 R. Wegrecht über No. 622	fällt weg
" No. 630 L. Wegrecht z. G. No. 635	fällt weg
" No. 634 L. Wegrecht z. G. No. 635	fällt weg
" No. 635 R. Wegrecht über No. 630 + 634	fällt weg
" No. 622 L. Wegrecht z. G. No. 628	fällt weg

Auf Grdb. No. 624, 625, 626, 627, 631 + 633 bestehen keine Dienstbarkeiten.

Der Nachführungsgeometer:

A. HULLIGER
dipl. Ing. Grdb. Geom.
BREITENBACH

3. Juni 1969