

128/7

Gemeinde Himmelried Kt.Solothurn

LANDUMLEGUNG Grdb.No.607,610,  
602,604,605,606

Alter und neuer Besitz 1:1000

Plan 12 Mut.Plan.No.


Öffentliche Planauflage vom: 3. September 1971 - 3. Oktober 1971

Genehmigt vom Gemeinderat: 17. Nov. 1971



Der Ammann: Die Gemeindefschreiberin:  
*W. Schleich*

Genehmigt vom Regierungsrat:

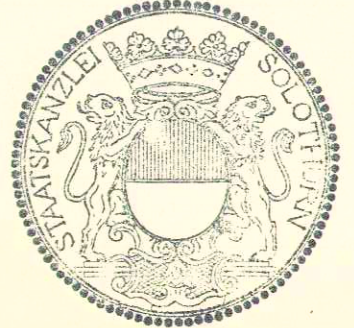


Vom Regierungsrat durch heutigen  
Beschluss Nr. 4471 genehmigt.  
Solothurn, den 22. August 1972  
Der Staatsschreiber:

29.6.1971  
19.270.1  
*Dr. A. Keller*


Kant. Planungsstelle

ALTER BESITZ:

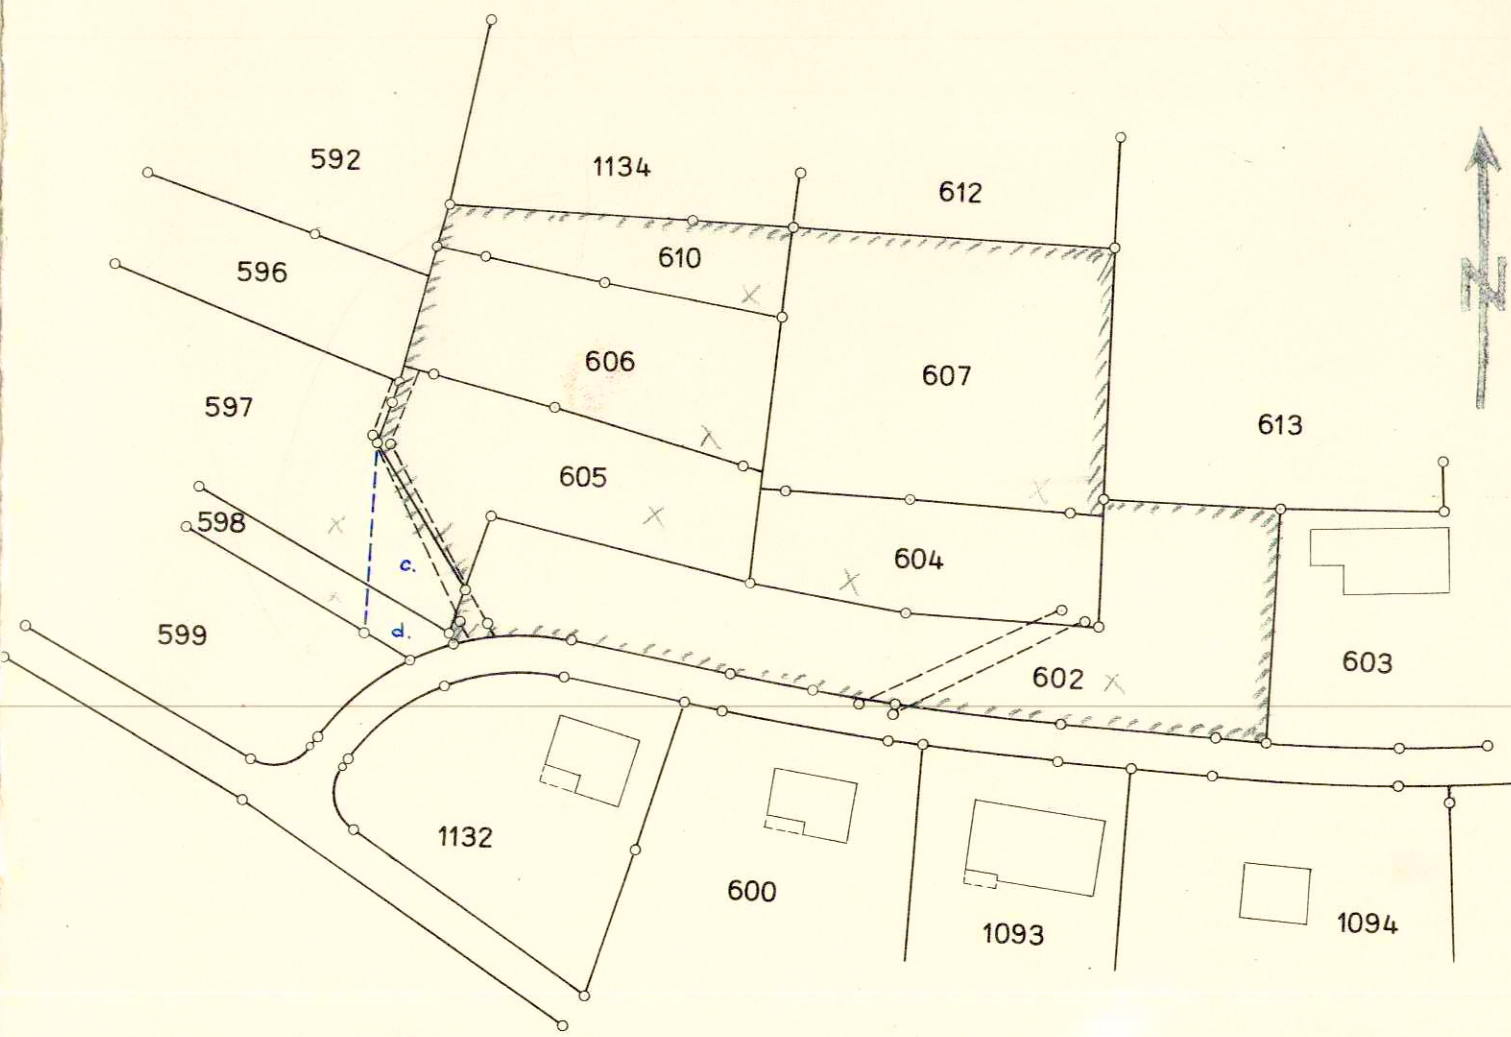

Maßstab 1:1000

NEUER BESITZ:

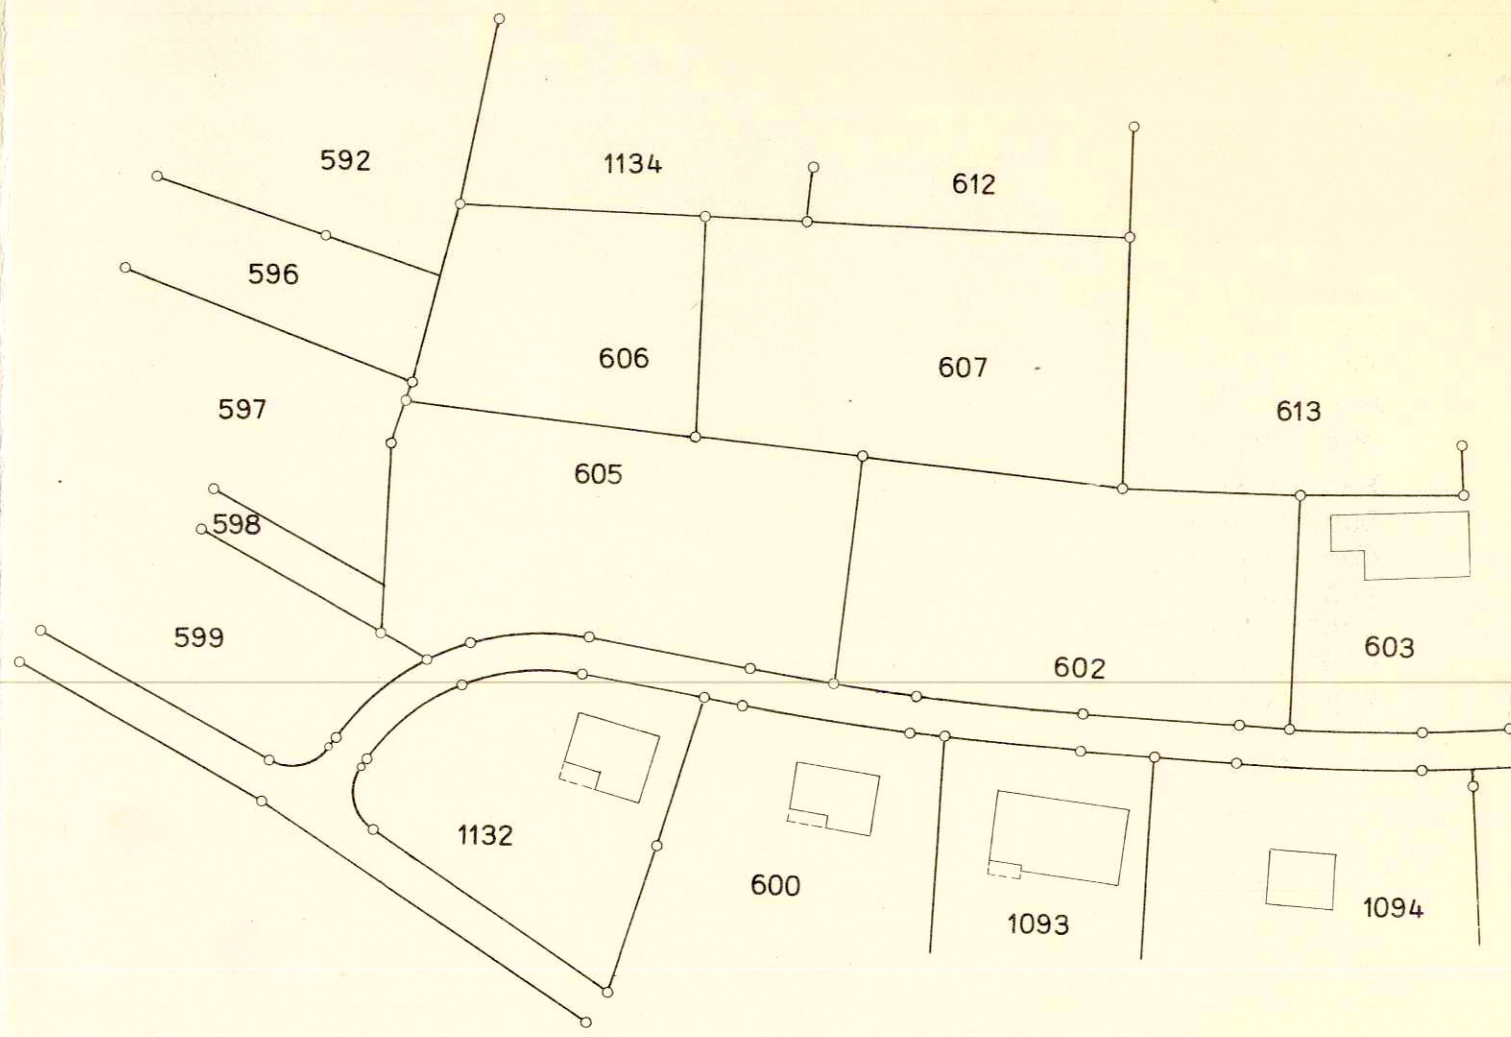

Maßstab 1:1000

FLÄCHENTABELLE:

| Eigentümer:           | Alter Besitz: |                  |                     | Neuer Besitz: |                  | Mehr-od.<br>Minderzut. |
|-----------------------|---------------|------------------|---------------------|---------------|------------------|------------------------|
|                       | Grdb.<br>No.  | Fläche<br>n.Buch | Fläche<br>n.Plan*   | Grdb.<br>No.  | Fläche<br>neu m2 |                        |
| Franz Pflugi          | 602           | 1831             | 1809                | 602           | 1815             | + 6                    |
| Eugen von Arb-Sattler | 606           | 891              | 873                 | 606           | 980              | + 107                  |
| Nelly Clara Sigerist  | 607<br>610    | 1558<br>421      | 1537<br>412<br>1949 | 607           | 1762             | - 187                  |
| Nelly Clara Sigerist  | 604<br>605    | 677<br>854       | 664<br>843<br>1507  |               |                  |                        |
| Erben Josef Kilcher   | Ab 597        |                  | 160**               |               |                  |                        |
| Josef Kilcher-Hänggi  | Ab 598        |                  | 63***<br>1730       | 605           | 1804             | + 74                   |
|                       |               |                  | 6361 m2             |               | 6361 m2          |                        |

\* berichtigte Flächen n.Plan      \*\* Teilfläche (Parz.c)  
\*\*\* " " (Parz.d)

Grdb.No.604 und No.610 werden gelöscht.

Bereinigung der Dienstbarkeiten:

| Grdb.No. | Eingetragene Dienstbarkeiten:                                                  | Bereinigung:                 |
|----------|--------------------------------------------------------------------------------|------------------------------|
| 602      | Wegrecht z.g.No.604,606,607,596,613*                                           | fällt weg, *613 bleibt best. |
| 604      | Wegrecht über No.602<br>Wegrecht z.g. No.607,613                               | fällt weg                    |
| 605      | Wegrecht z.g.596 + 606<br>neu: Wegrecht z.g.No.607                             | bleibt bestehen              |
| 606      | Wegrecht über No.602 + 597<br>Wegrecht über No.605                             | fällt weg<br>bleibt bestehen |
| 607      | Wegrecht z.g.No.613<br>Wegrecht über No.602 + 604<br>neu: Wegrecht über No.605 | bleibt bestehen<br>fällt weg |
| 613      | Wegrecht über No.602 + 607<br>Wegrecht über No.604                             | bleibt bestehen<br>fällt weg |

29.6.1971

Der Nachführungsgeometer:

A. HULLIGER  
dipl. Ing. Grdb. Geom.  
BREITENBACH