

Amt für Raumplanung

Gemeinde Himmelried

Kanton Solothurn

ALTER BESITZ:

NEUER BESITZ :

Baulandumlegung Fehrenweg

Alter Besitz / Neuer Besitz

Situation 1:1000

Mutationsplan No.

Katasterplan No. 7

Oeffentliche Planaufgabe vom 24. Nov. 1972 bis 24. Dez. 1972

Ausgeschrieben im Amtsblatt vom

Ausgeschrieben im Anzeiger

Genehmigt vom Gemeinderat, Beschluss vom - 2. Mai 1973

Der Anmann: Die Gemeindegemeinschaft:



Genehmigt vom Regierungsrat, RRB No. 3903 vom 10.7.1979



H. A. Keller

2. April 1973

INGENIEUR- UND VERMESSUNGSBÜRO
ARMIN HULLIGER
DIPL. INGENIEUR ETH
GRUNDBUCHGEOMETER
BREITENBACH 80

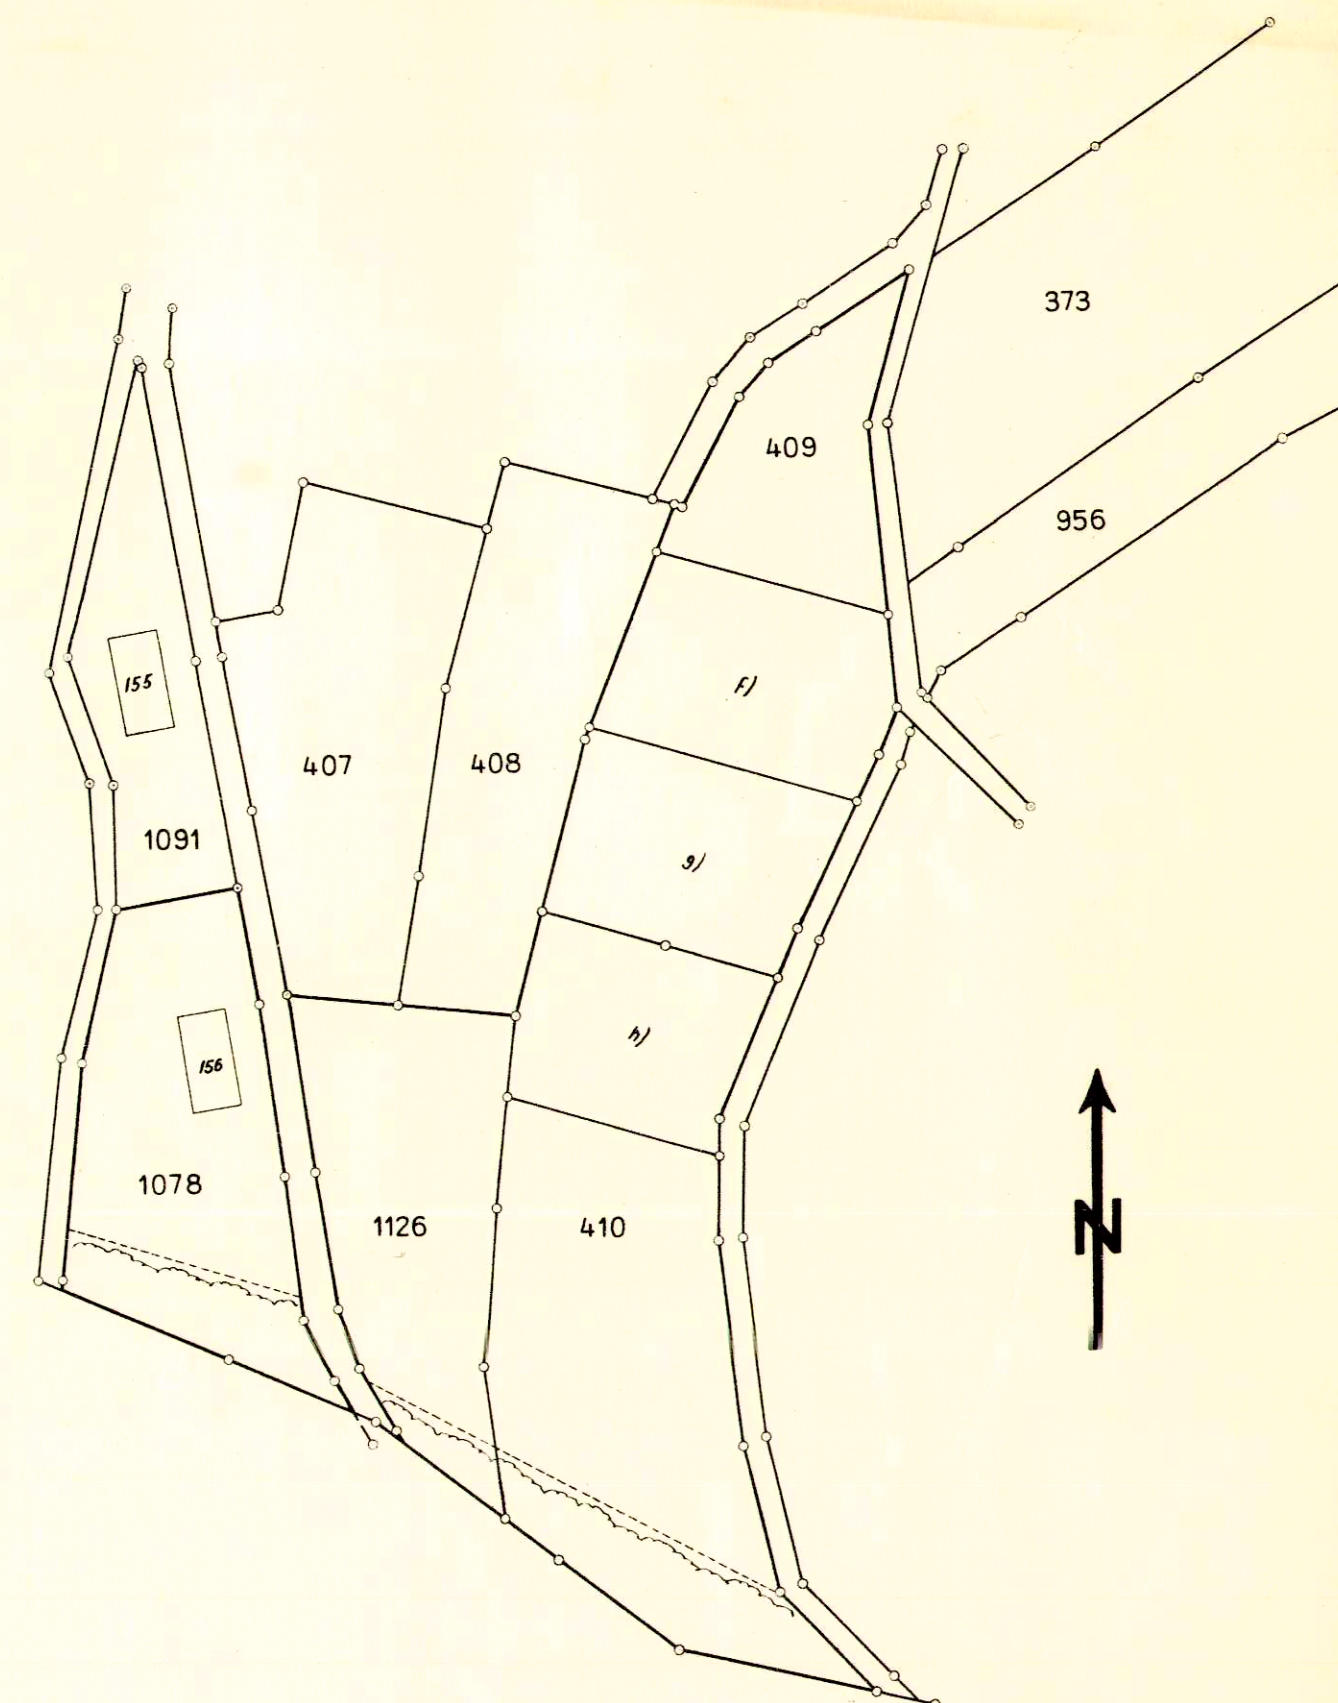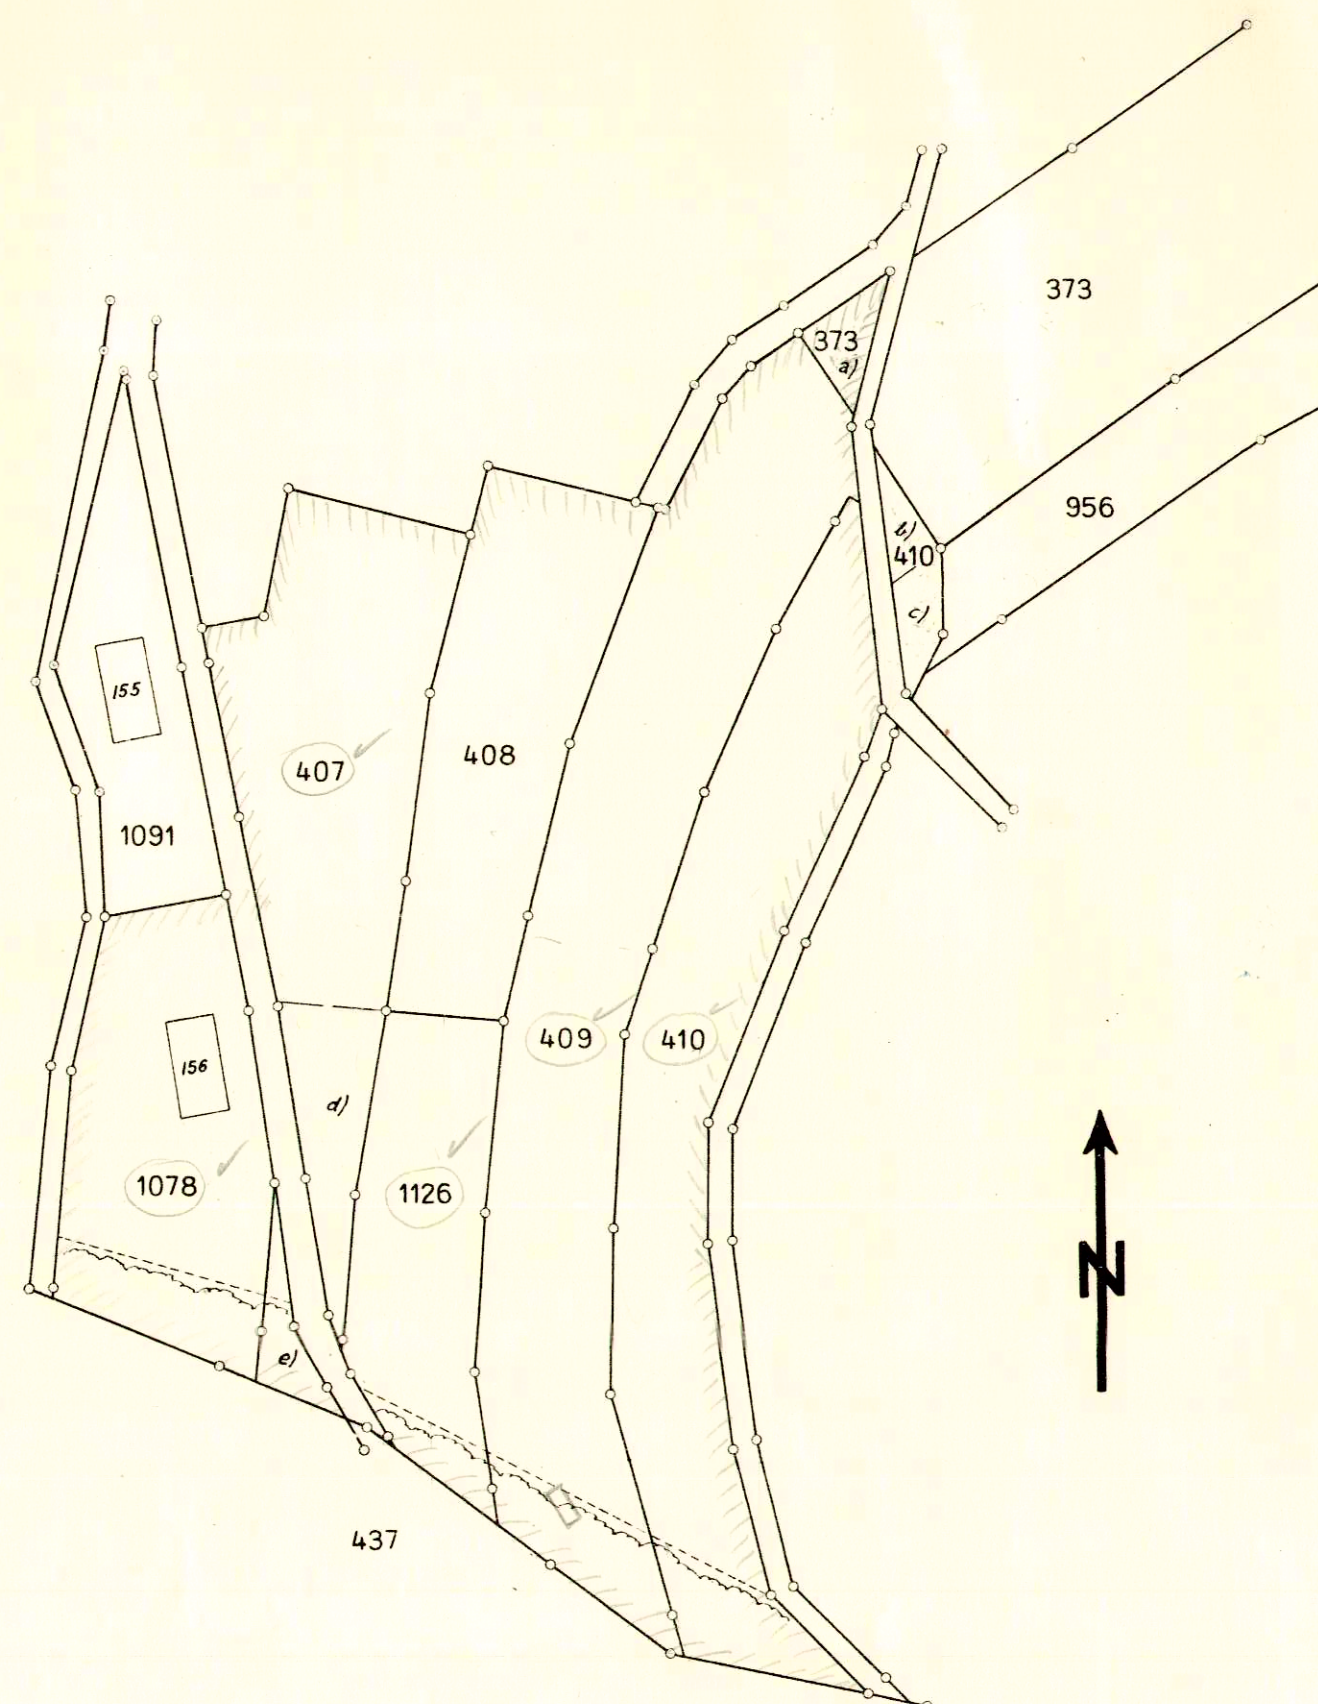

128/8

GEMEINDE HIMMELRIED

BAULANDUMLEGUNG FEHRENWEG

FLÄCHENTABELLE, BEREINIGUNG DER DIENSTBARKEITEN, RANDMUTATIONEN

Eigentümer	alter Besitz				neuer Besitz					Bemerkungen
	GB.No.	Fläche lt. GB	Fläche lt. teilw. NV	Anspruch	ungefähre Neuzuteilung	Zuteil. No.	Mehr/Mind. Zuteil.	definit. Fläche lt. def. Vermessung	Mehr/Mind. Zuteil.	
		m2	m2	m2	m2		+ m2 -	m2	+ m2 -	
Dr. H. Meier-Meyer	1078	1446	1446	1446	1560 ⁴⁾	1078	114	1560 ⁴⁾	114	4) Zuteil. von Abschnitt e) ab No. 407
Bürgerge. Himmelried	407	448 ¹⁾	448 ¹⁾	448	-	-	448 5)	-	448 5)	1) Teilflächen d) + e) 5) Abtretungen an No. 1078 (e = 114 m2) und an No. 1126 (d = 334 m2)
Lothar Wasem	1126	1002	1002	1002	1336	1126	334 ⁶⁾	1336	334 ⁶⁾	6) Zuteil. v. Abschnitt d) ab 407
Walter Kamber	409	3092	3053 10)	3053	766 889 858 2513	409 f) g)	7) 8) 95 635	763 893 859 2515	7) 8) 95 633	7) Zuteil. v. Abschnitt a) ab No. 373 8) Minderzuteil. z. Gunsten No. 410
Edwin Kilcher	410	2337 ²⁾	2225 ²⁾ 10)	2225	2860	410 h)	635 9)	2099 759 2858	633 9)	2) Teilfläche in Perimeter, Abschnitte b)+c) siehe Randmutationen 9) Mehrzuteil. z. Lasten No. 409
Josef Borer	373	95 ³⁾	95 ³⁾	95	--	-	95		95	3) Teilfläche in Perimeter Abschnitt a) zu No. 409
			8269	8269	8269		+1178 -1178	8269	+1176 -1176	10) Flächenberichtigungen

Randmutationen ausserhalb des Perimeters der BLU

ab Grdb. No. 410, Parz. b = 65 m2 zu No. 373
 ab Grdb. No. 410, Parz. c = 87 m2 zu No. 956

Vom Regierungsrat durch heutigen
 Beschluss Nr. 3903 genehmigt.

Solothurn, den 10. 7. 1973

Der Staatsschreiber;

Dr. A. Röllin



Bereinigung der Dienstbarkeiten

Grdb. No.	Eingetragene Dienstbarkeit
407	Div. Rechte und Lasten
410	L. Wegrecht z. G. No. 956
956	R. Wegrecht über No. 410

Bereinigung

bleiben bestehen
 fällt weg
 fällt weg

Breitenbach, 2. April 1973

INGENIEUR- UND VERMESSUNGSBÜRO
 ARMIN HULLIGER
 DIPL. INGENIEUR ETH.
 GRUNDBUCHGEOMETER
 BREITENBACH 80