

114/11  
Gemeinde Hochwald Kanton Solothurn

# Baulandumlegung Dellenacker II

Alter Besitz / Neuer Besitz

Situation 1:1000

Mutationsplan No. Katasterplan No. 14, 24

Öffentliche Planaufgabe vom 7. Februar 1977 bis 9. März 1977

Ausgeschrieben im Amtsblatt vom 3. Februar 1977 Nr. 5

Ausgeschrieben im Anzeiger Nr. 5 vom 3. Februar 1977

Genehmigt vom Gemeinderat, Beschluss vom 5. September 1977



Der Ammann: Der Gemeindegemeinderat  
*D. Schärer & Meier*

Genehmigt vom Regierungsrat, RRB No. 38 vom 6. Januar 1978



Der Staatsschreiber:  
*Dr. Max Gygis*


Dornach, Januar 1977  
5. 410. 1a 43x105  
1. a Juli 1979

VERMESSUNGSBÜRO  
ARMIN HULLIGER  
KREUZWEG 15  
4143 DORNACH

Vom Regierungsrat durch heutigen  
Beschluss Nr. 4825 genehmigt.  
Solothurn, den 31. 8. 1979  
Der Staatsschreiber:  
*Dr. Max Gygis*



## Alter Besitz

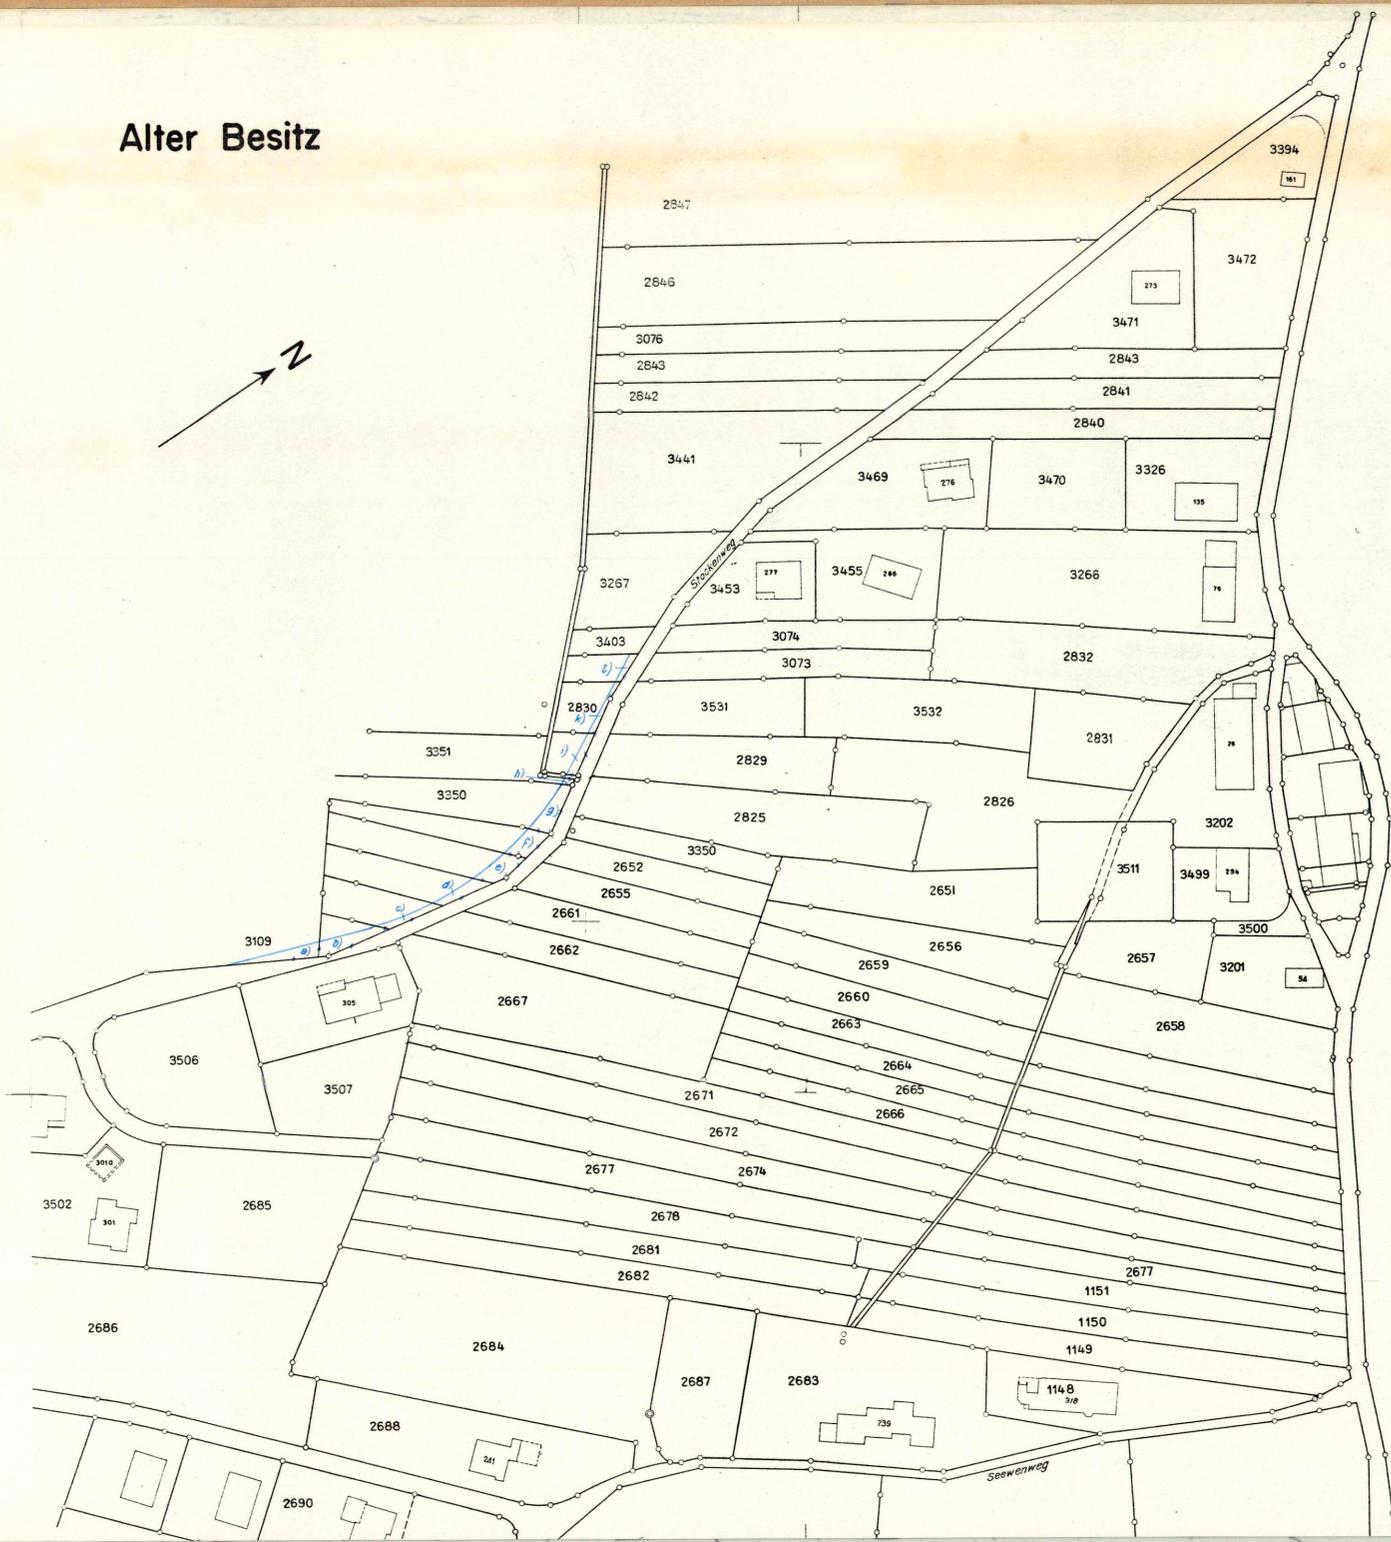

## Neuer Besitz

