

11473

Kant. Planungsstelle

Gemeinde Hochwald

Wird ausgeweitet
nach Genehmigung
der Gesamtplanung

SITUATION 1:1000


über Gebiet Nettenberg
Zonenplan

Spez. Bauvorschriften
bei RRB


Dornach im Mai 1959

Plan erstellt durch

Gruyer

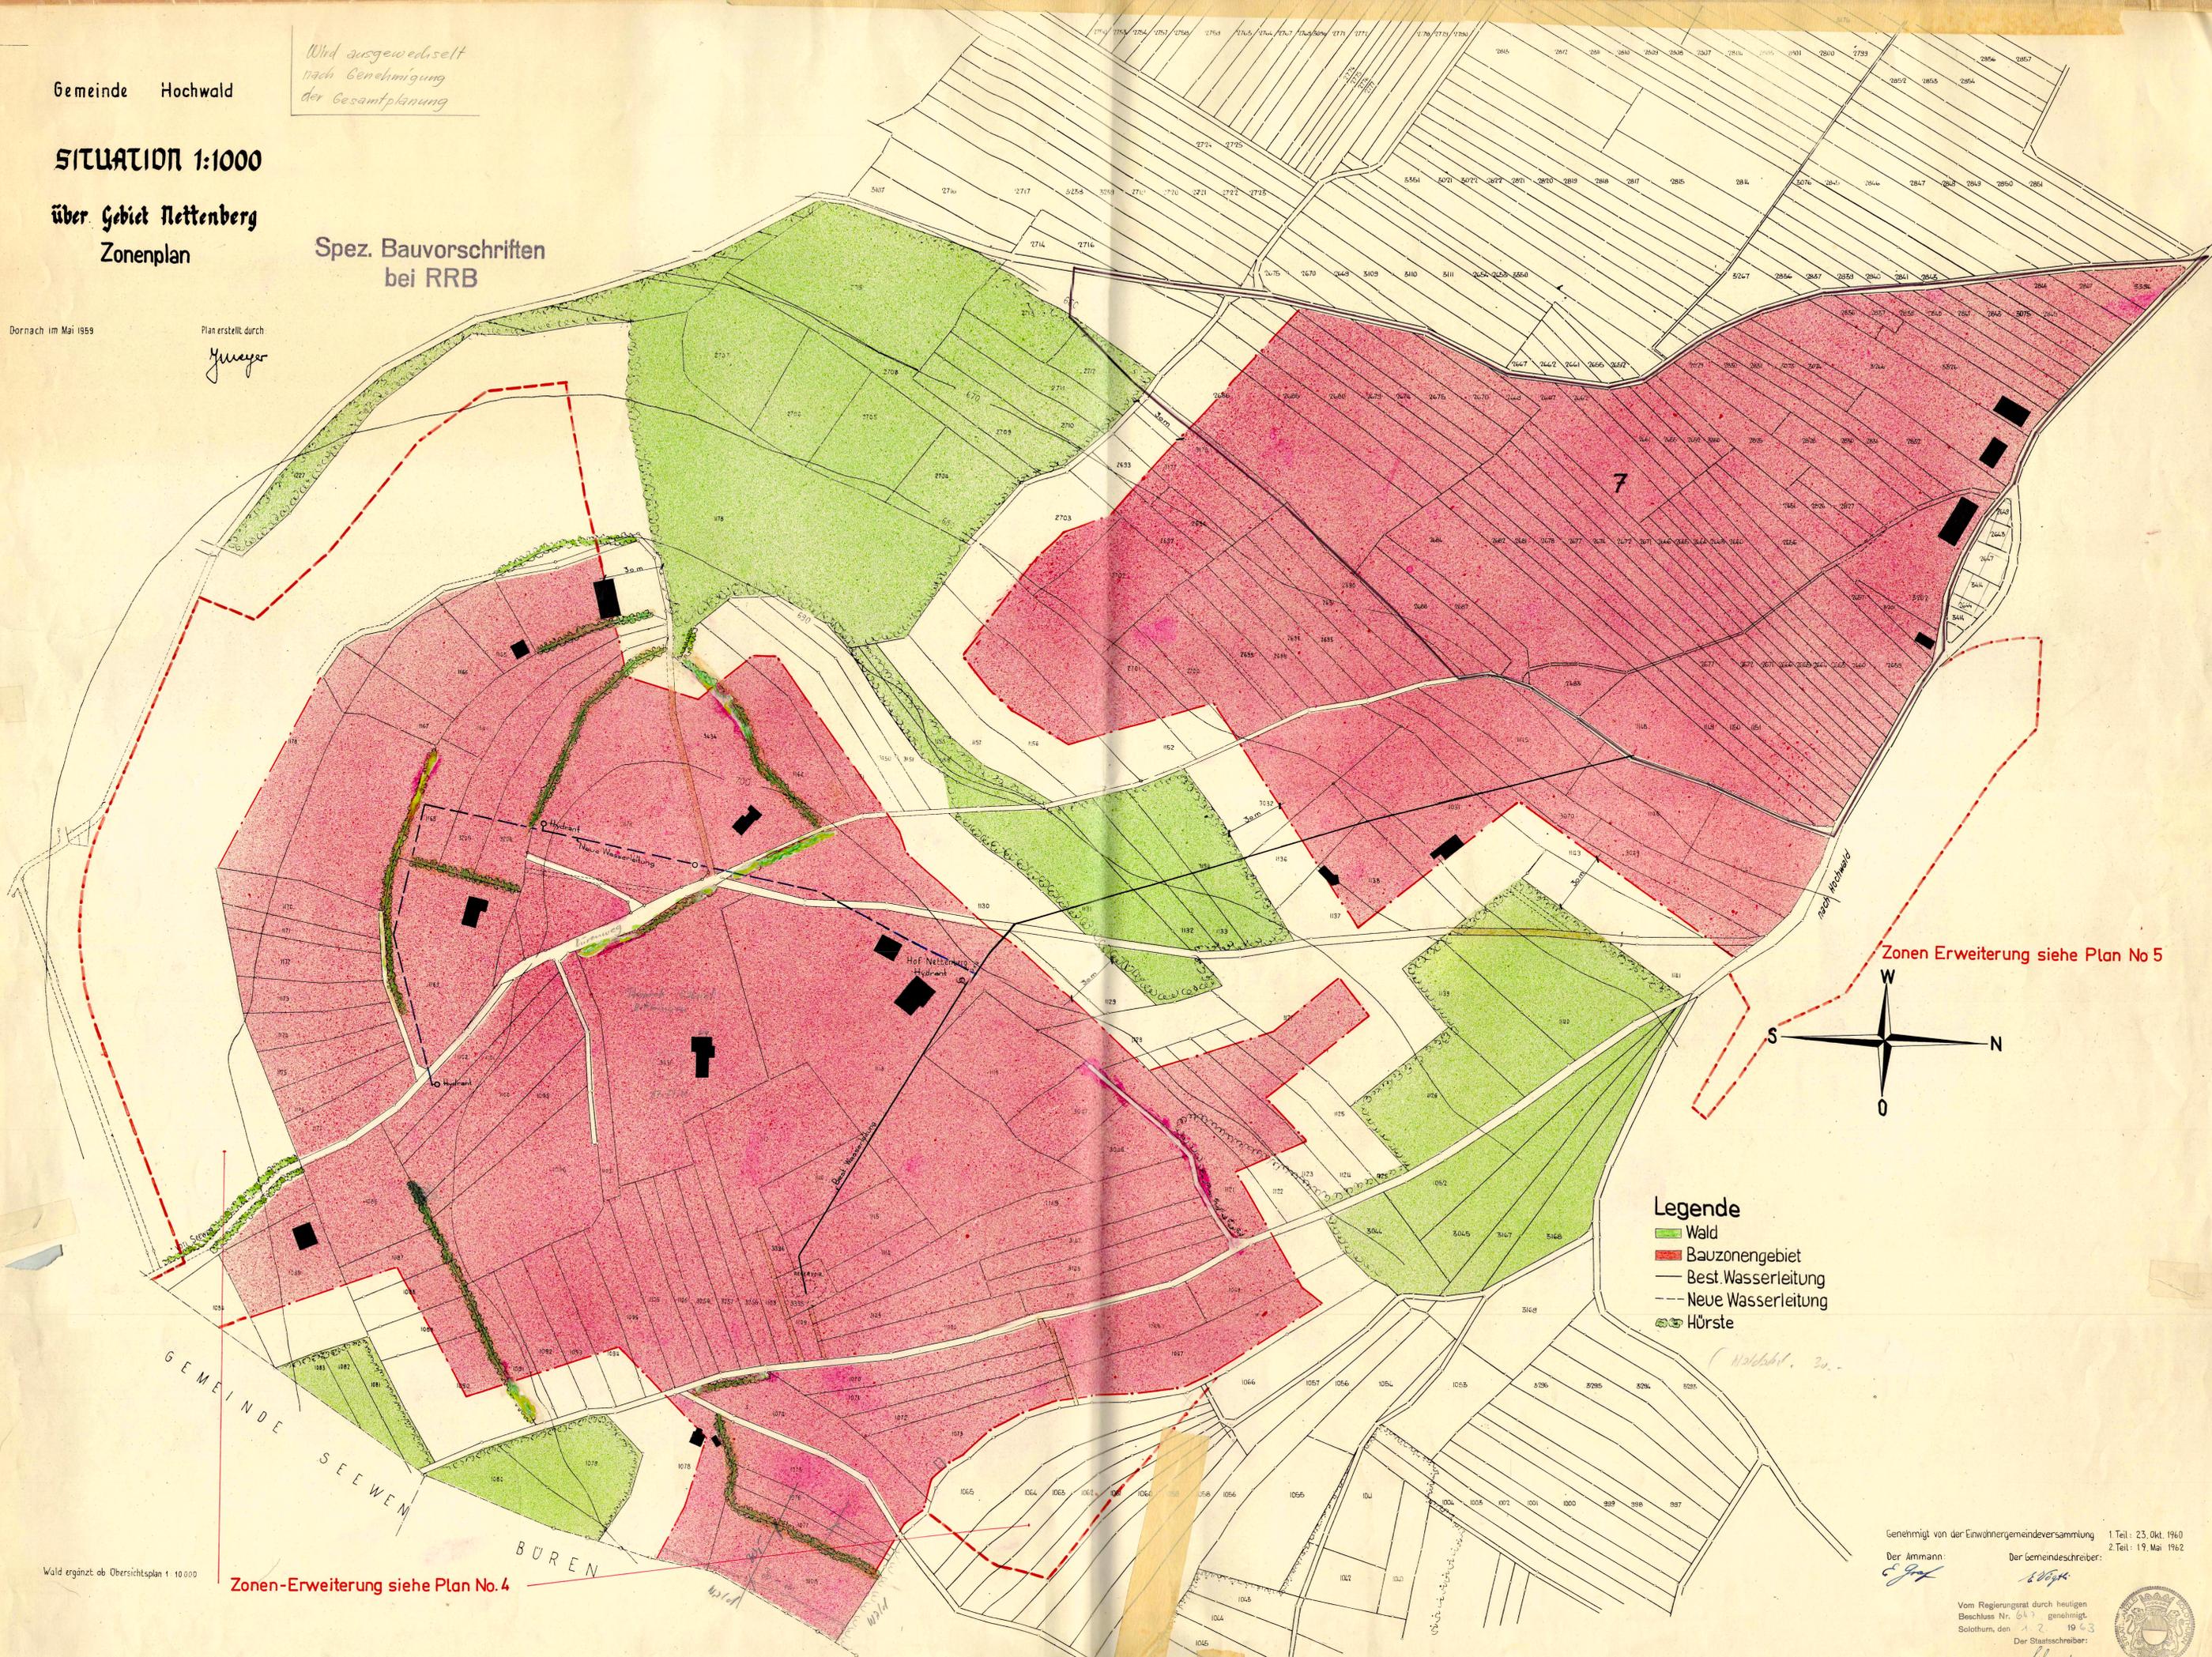

Zonen Erweiterung siehe Plan No 5

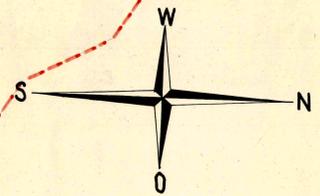

Legende

- Wald
- Bauzonegebiet
- Best. Wasserleitung
- - - Neue Wasserleitung
- Hürste

GEMEINDE SEEWEN

BUREN

Zonen-Erweiterung siehe Plan No. 4

Wald ergänzt ab Übersichtsplan 1:10.000

Genehmigt von der Einwohnergemeindeversammlung 1. Teil: 23. Okt. 1960
2. Teil: 19. Mai 1962

Der Ammann: *E. Graf* Der Gemeindevorsteher: *S. Graf*

Vom Regierungsrat durch heuligen
Beschluss Nr. 647 genehmigt.
Solothurn, den 12. 1963

Der Staatschreiber: *Schurt*

