


Gemeinde Hochwald

Teilzonenplan Josengartenweg

1: 500




Umzonung von der Wohnzone W 1-2
in die Hofstattzone

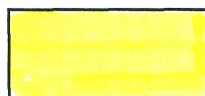

Umzonung von der Hofstattzone
in die Wohnzone 1-2


Öffentliche Planaufgabe vom 11. Dezember 1998 - 11. Januar 1999

Vom Gemeinderat beschlossen am: 25.1.1999

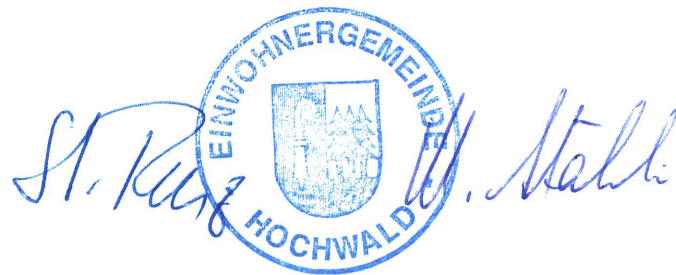


Vom Regierungsrat genehmigt am
mit RRB Nr. 1439 vom 6.7.1999

Dr. K. Fehrer

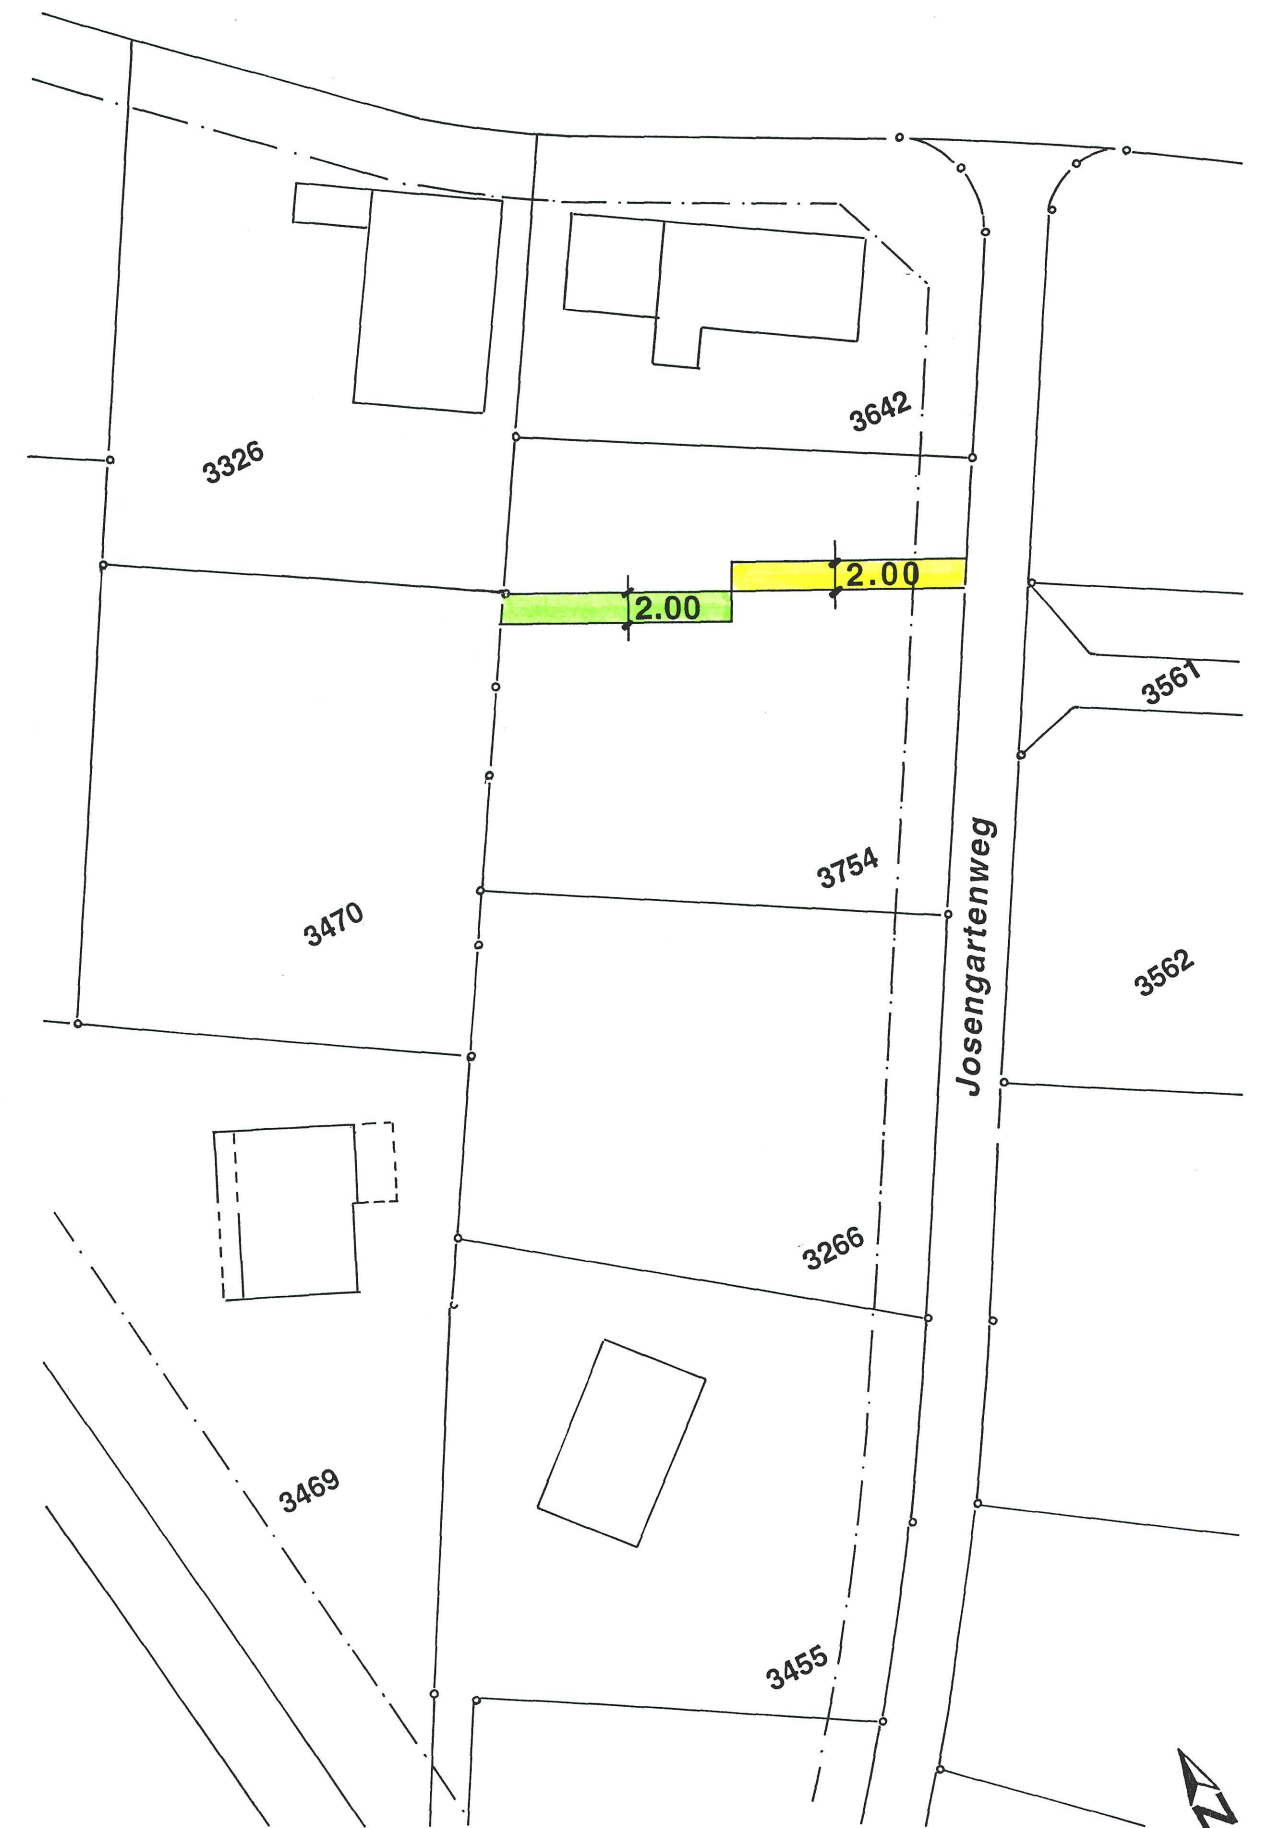

PLANTEAM S AG SOLOTHURN

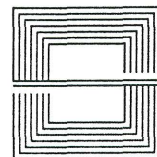

Raumplanung und Bauökonomie

Dornacherplatz 17
4501 Solothurn

Tel 032- 622 42 44 www.planteam.ch
Fax 032- 623 79 43 solothurn@planteam.ch

Massstab 1:500