

IIIIII KANTON **solothurn**  
GEMEINDE HOCHWALD

Kantonsstrasse  
**Seewenstrasse**  
Buswendeschlaufe

Erschliessungsplan 1:200


Die öffentliche Planaufgabe erfolgte vom 14. Mai 2004 bis 12. Juni 2004  
Vom Regierungsrat durch heutigen Beschluss Nr. 16/12 genehmigt. Solothurn, den 17. Aug. 2004  
Der Staatschreiber:



Dr. K. Elmacher

Plan-Nr. : 114 / 5	Format : 60 x 105 cm	Bearbeitung :	Freigabe :
Dokument erstellt / geändert :	Datum : Okt. 2003	Visum : MR	Datum : Okt. 2003
A :			PG
B :			
C :			

**Amt für Verkehr und Tiefbau** Werkhofstrasse 65 Rütihof 4509 Solothurn  
Telefon 032 627 26 33 Telefax 032 627 76 94

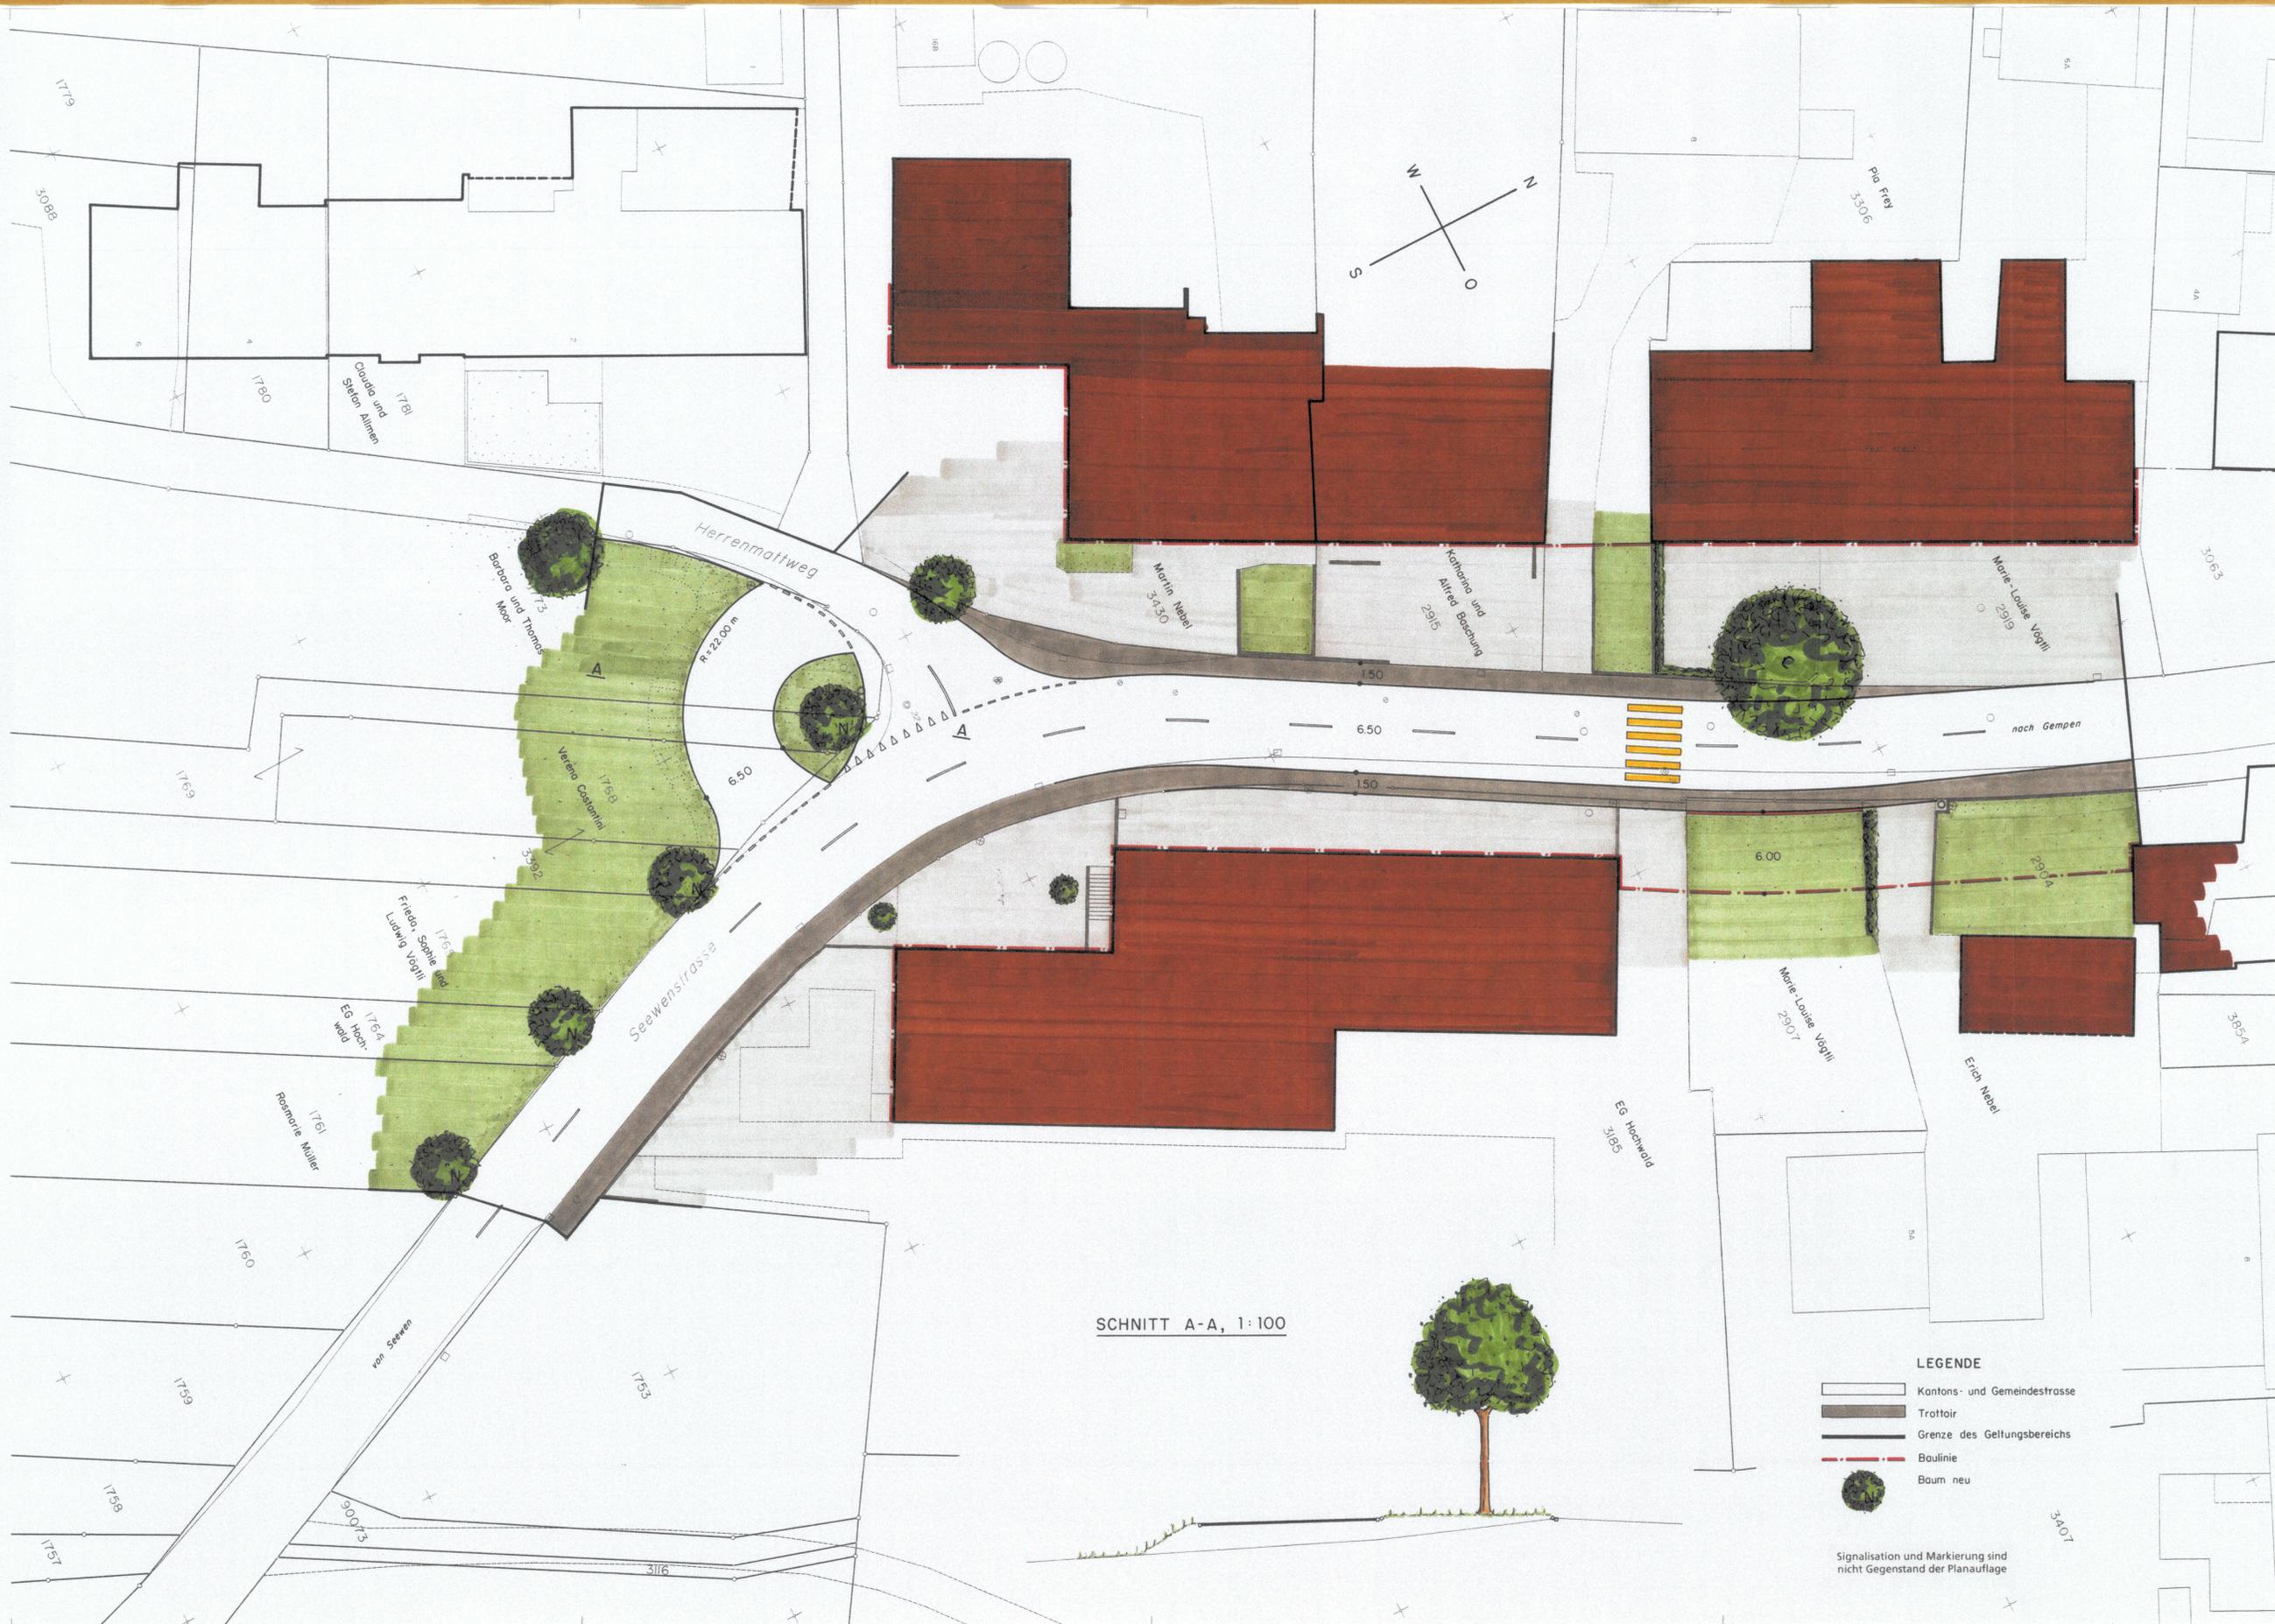

SNITT A-A, 1:100

- LEGENDE**
- Kantons- und Gemeindestrasse
  - Trottoir
  - Grenze des Geltungsbereichs
  - Baulinie
  - Baum neu

Signalisation und Markierung sind nicht Gegenstand der Planaufgabe