

Gemeinde Hochwald

Kanton Solothurn

Änderung Erschliessungsplan Fussweg Oberdorfstrasse / Laubgartenweg

Situation Mst. 1:500

> Plan mit heutigem Zustand

> Plan mit neuem Zustand: Fussweg Oberdorfstrasse / Laubgartenweg

Legende

-  Fussweg Neu
-  Fussweg Alt
-  Landabtausch zugunsten Ernst Nebel von Urs Metzger und alter Fussweg
-  Landabtausch zugunsten Urs Metzger und neuer Fussweg von Ernst Nebel

Information der Grundeigentümer: Juni 2004

Öffentliche Auflage vom 2.9.04 bis 8.10.04

Genehmigt durch den Gemeinderat am 25.10.04

Der Gemeindepräsident:


St. Reue



Der Gemeindeschreiber:


Th. Zaeslein

Genehmigt vom Regierungsrat mit RRB Nr. 2005/619 vom 15.3.2005

Der Staatsschreiber:






Juni 2004

Gemeinde Hochwald

Plan Nr. 52

Situationsplan

Massstab 1:500

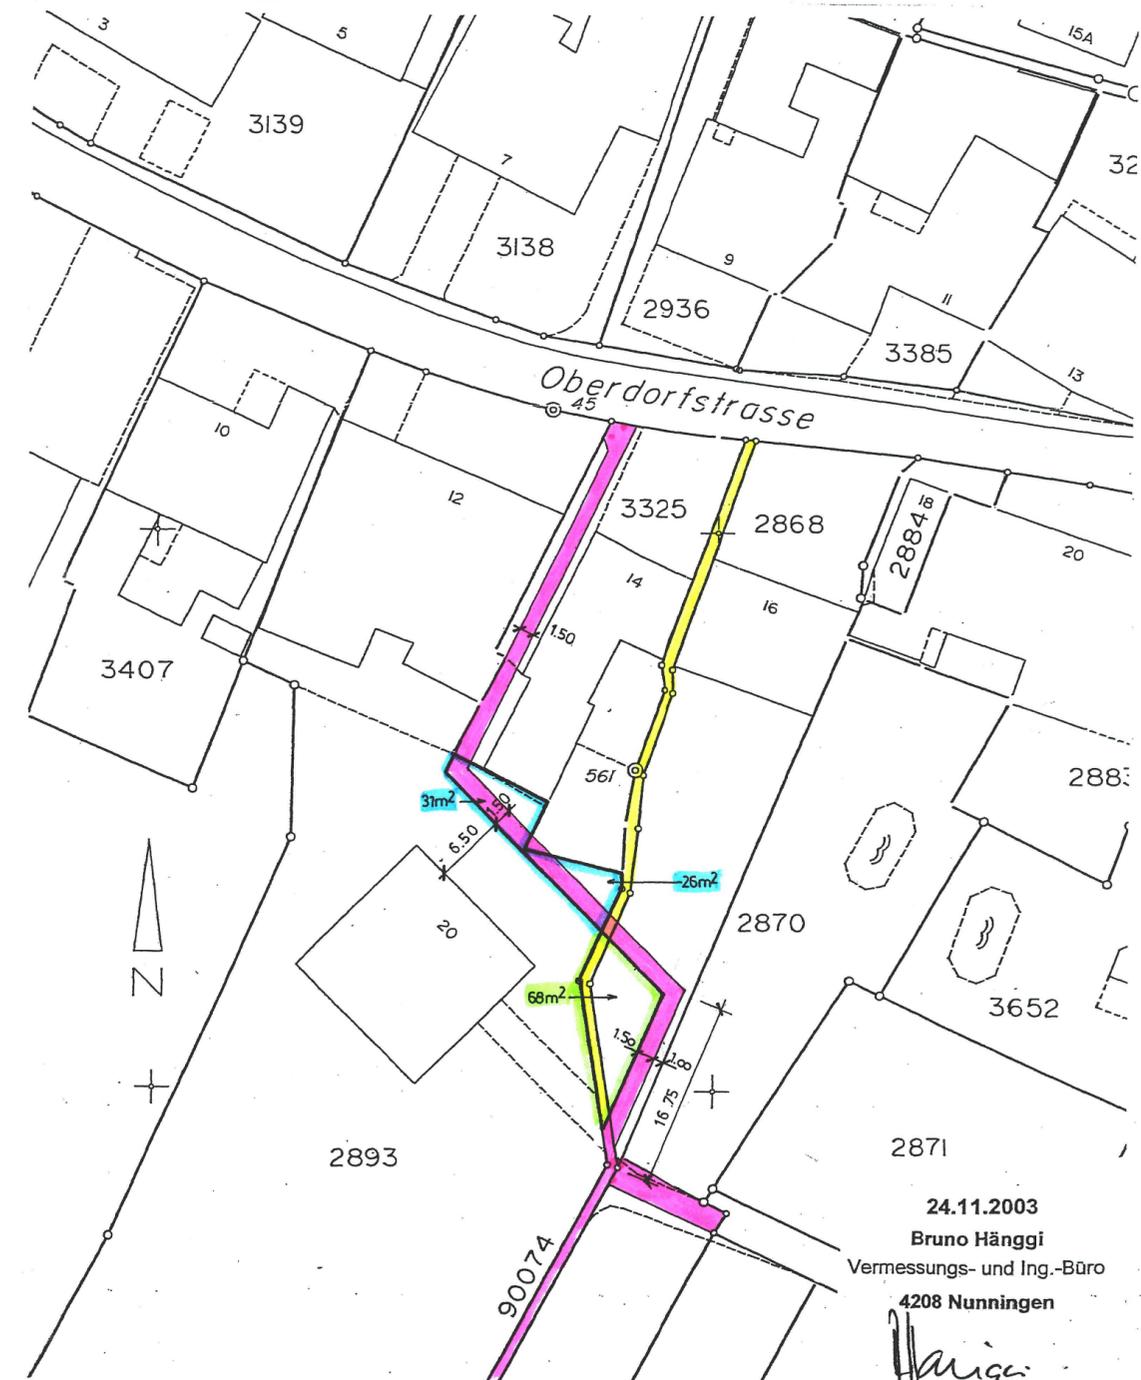

24.11.2003
Bruno Hänggi
Vermessungs- und Ing.-Büro
4208 Nunningen
