

Kanton Solothurn

Gemeinde Hofstetten-Flüh

Änderung Bauzonenplan Umzonung GB Nr. 4157


Situation 1:2000
Ortsteil Hofstetten

Öffentliche Auflage vom 21.09.2007 bis 20.10.2007

Auflagebeschluss vom 14.08.2007

Genehmigungsbeschluss vom 11.9.2007

Namens des Gemeinderates

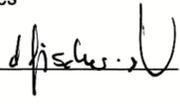Die Gemeindepräsidentin:  Die Gemeindeschreiberin: 

Vom Regierungsrat des Kantons Solothurn mit Beschluss No. 2008/156
vom 19.2.2008 genehmigt:






Plan Nr. 117-97 Format: 30/63 Datum: 7.6.2007 EMAIL: info@vorburger-ag.ch
Ingenieurbüro HANS VORBURGER AG / In den Reben 10 / 4114 Hofstetten



Rechtsgültige Bauzonen RRB 1941 vom 25.9.2000

 Reservezone W2b

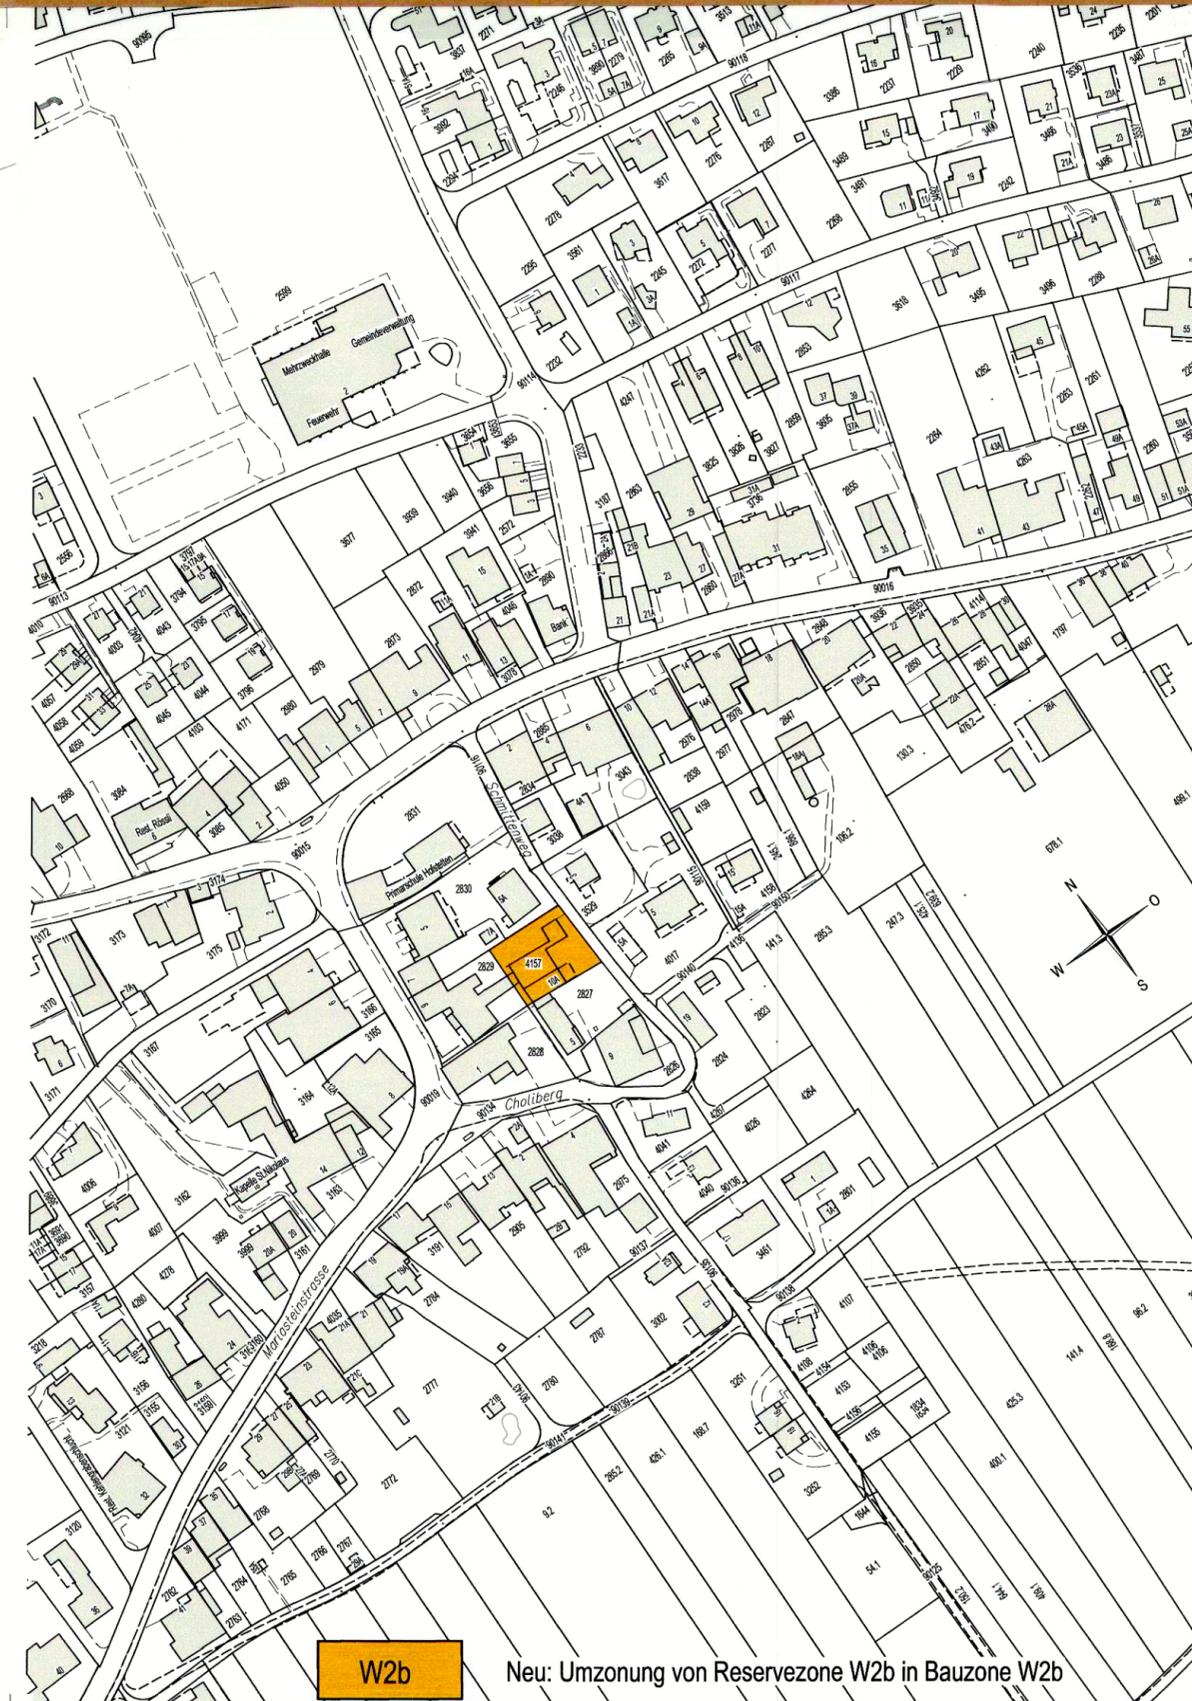

 Neu: Umzonung von Reservezone W2b in Bauzone W2b