
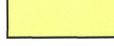
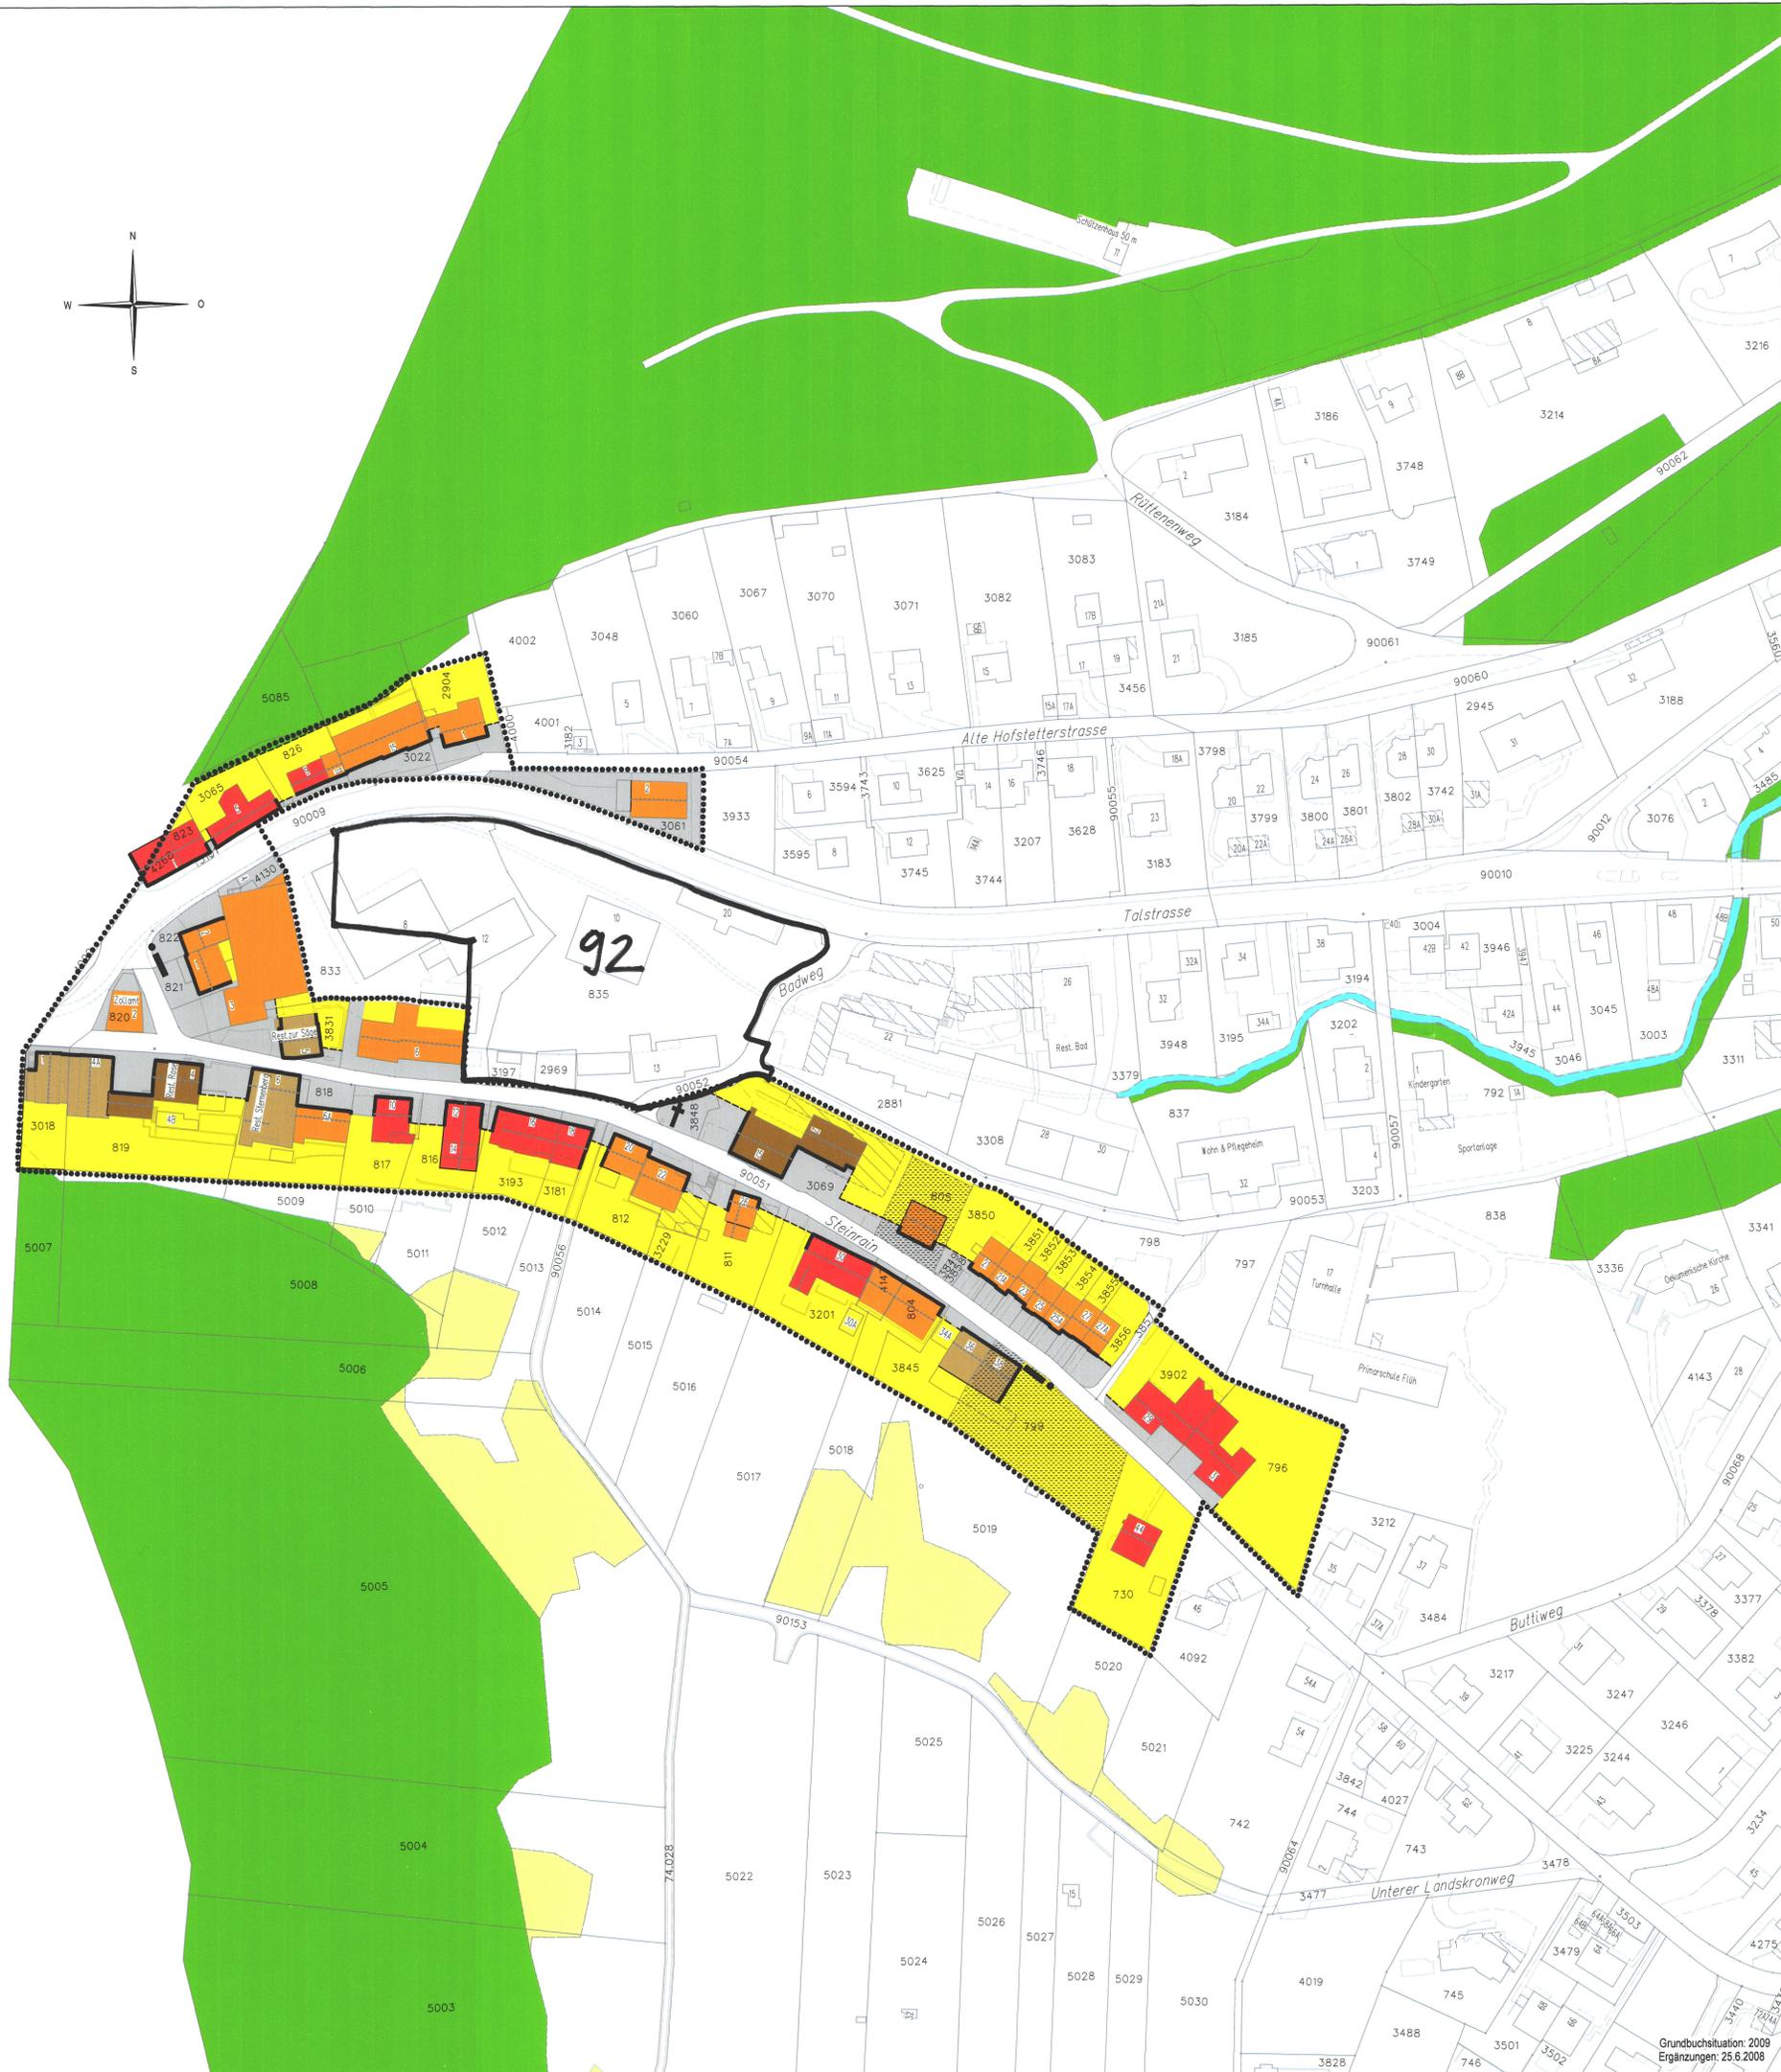


ORTSKERNPLANUNG HOFSTETTEN-FLÜH  
GESTALTUNGSPLAN ORTSKERN MIT SONDERBAUVORSCHRIFTEN

Ortsteil Flüh  
1:1000

Legende

- ..... Perimeter der Ortsbildschutzzone
-  Gestaltungsbaulinien
-  Geschützte Bauten
-  Schützenswerte Bauten
-  Bedeutungsvolle Bauten
-  Erneuerungs- und Ergänzungsbauten
-  Hofstattfläche
-  Vorplatzbereich
-  Wald
-  Hecke
-  Reservezone
-  Geschützter Brunnen
-  Geschütztes Kreuz

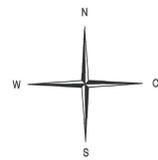

Genehmigung Gemeinderat	27.03.1984 und 25.02.1986
Öffentliche Auflage	21.05. bis 21.06.1984 und 21.04. bis 20.05.1986
Genehmigung Regierungsrat	RRB Nr. 1518 vom 09.05.1988
Genehmigung Gemeinderat	19.09.1995
Öffentliche Auflage	18.04. bis 17.05.1994 und 15.05. bis 13.06.1995
Genehmigung Regierungsrat	RRB Nr. 612 vom 12.03.1996
Genehmigung Gemeinderat	21.02.2000
Öffentliche Auflage	18.01. bis 16.02.1999 16.08. bis 15.09.1999
Genehmigung Regierungsrat	RRB Nr. 1941 vom 25.09.2000
Genehmigung Gemeinderat	27.01.2004
Öffentliche Auflage	12.06. bis 11.07.2003 18.08. bis 19.09.2003
Genehmigung Regierungsrat	RRB Nr. 1287 vom 21.06.2004
Genehmigung Gemeinderat	31.20.2006 / 16.10.2007
Öffentliche Auflage	15.11. bis 14.12.2007
Genehmigung Regierungsrat	RRB Nr. 1258 vom 12.08.2008



Die Gemeindepräsidentin: *gez. D. Fischer-Ahr*

Die Gemeindeschreiberin: *gez. V. Rüger*