

Gemeinde Hofstetten-Flüh

Kanton Solothurn

Teilzonenplan Mühle Ost

Umzonung der Parzellen GB Nrn. 864, 3818 und 3819

1:500

Stand: 1. Juni 2017

Vom Gemeinderat für die 1. öffentliche Auflage verabschiedet am 28. Oktober 2014

1. öffentliche Auflage vom 10. November bis 9. Dezember 2014

Vom Gemeinderat für die 2. öffentliche Auflage verabschiedet am 7. Juni 2016

2. öffentliche Auflage vom 22. August bis 20. September 2016

Vom Gemeinderat beschlossen am 7. Juni 2016

Der Gemeindepräsident: Die Gemeindegemeinderin:

[Signature] *[Signature]*

Vom Regierungsrat genehmigt mit RRB Nr. 2017/1251 am 4. Juli 2017

Der Staatsschreiber:

[Signature]

Publikation im Amtsblatt Nr. 35 am 01. Sept. 2017

Plan-Nummer: (302.81) 1.1724-04

GIS-Datei: hofl_projekt_muehle_ost.gws

Datum: 01.06.2017/amo

Genehmigungsinhalt

- Wohnzone 2-geschossig W2b
- Spezielle Wohnzone SPW
- Hofstattzone Ost HoO
- Gestaltungsplanpflicht

Orientierungsinhalt

Bauzonen

- Wohnzone 2-geschossig W2a
- Wohnzone 2-geschossig W2b
- Spezielle Wohnzone SPW
- Gewerbezone G1
- Uferschutzzone
- Hofstattzone Ho


Überlagernde Zonen und Objekte

- Ortsbildschutzzone Mühle OBM
- Geschützte Bauten

Orientierender Planinhalt

- Rechtsgültige Gestaltungspläne
- Hecke
- Öffentliches Gewässer

Rechtsgültiger Bauzonenplan RRB Nr. 1941 vom 25. September 2000
(orientierend)

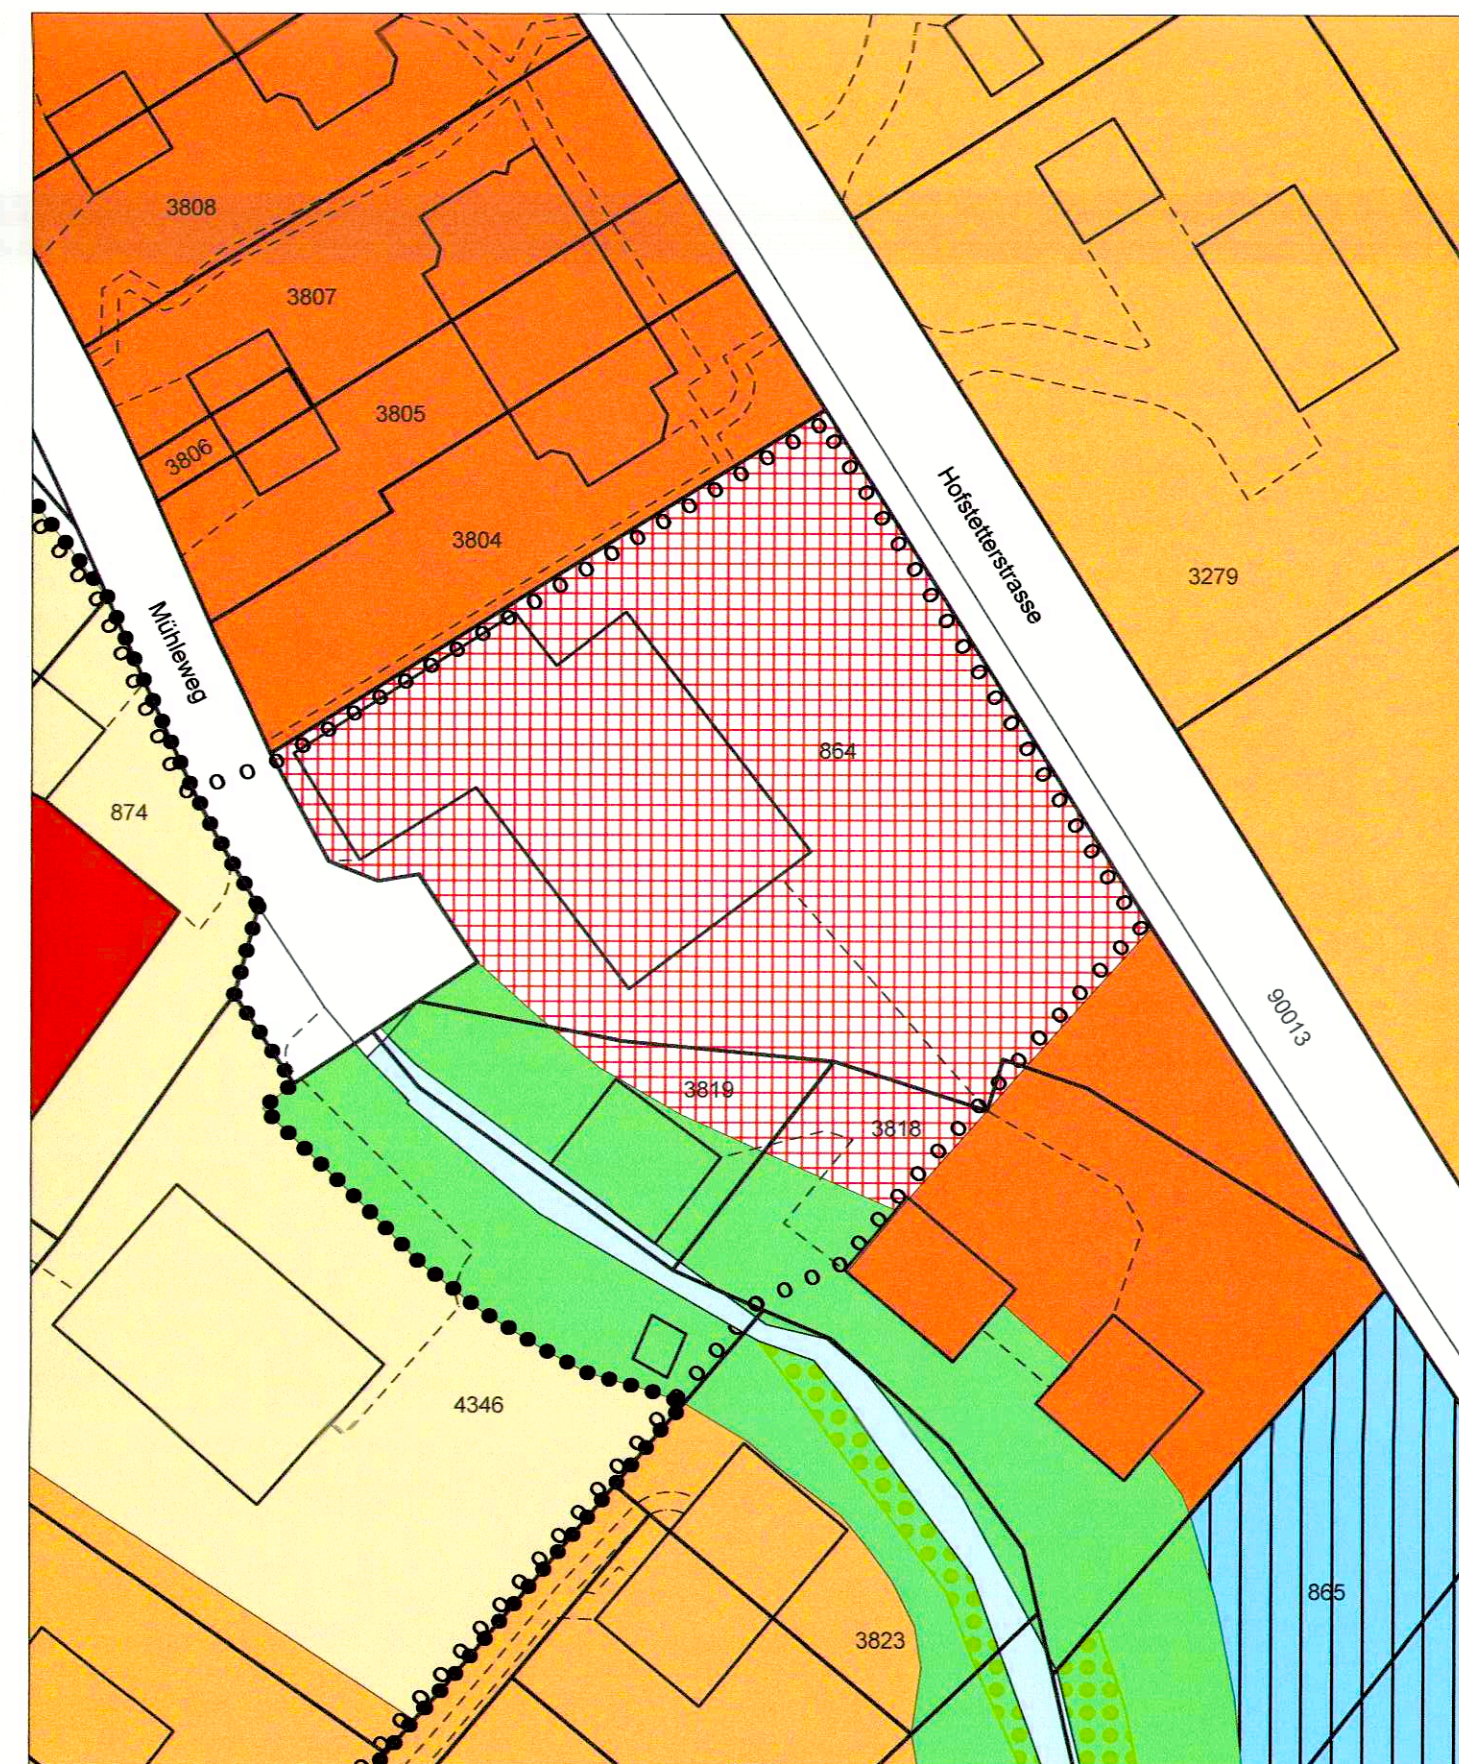

Änderung Bauzonenplan
(Genehmigungsinhalt)



Geänderter Bauzonenplan RRB Nr. vom
(orientierend)

