

MUTATIONEN ZUM ALLG. BEBAUUNGSPLAN

Genehmigung durch den Regierungsrat dat. vom 9. Mai 1969 und Ergebnis der Begehung vom 16. Juni 1970

Gebiet Wyggärtli - Bühnen

LEGENDE

Perimeter des Baugebietes und Kanalisationsrayons

BAUZONENVORSCHRIFTEN

- W1** NEU: Wohnzone W1
bisher: teilw. Strassenareal und Areal zwischen den Baulinien, Zone WG2
- WG2** NEU: Zone für öffentliche Bauten und Anlagen
bisher: teilweise Strassenareal und Areal zwischen den Baulinien
- K3** NEU: Kernzone K3
bisher: teilw. Strassenareal und Areal zwischen den Baulinien

zulässige Dachform und Dachneigung	
bisher:	NEU:
WG2 Sattel-D. Walm-D. 29° - 30°	Sattel-D. Walm-D. mind. 20°

STRASSEN

- BAULINIE** NEU: Strassenareal (mit Angabe der Fahrbahn- und Trottoirbreite sowie des Baulinienabstandes) gem. Baulandumlegung Wyggärtli - Bühnen Juni 73.
- FAHRBAHN** bisher: teilw. Strassenareal, teilw. Wohnzone W1, teilw. Zone für öffentliche Bauten und Anlagen, teilw. Zone K3, teilw. Zone WG2.




BESCHLÜSSE

Namens des Gemeinderates: _____
 Gemeinderat: 1. Okt. 74 Der Gemeindeammann: _____
 5. Nov. 74
 Planaufgabe: 1. 31. Dec. 74 Der Gemeindefreiber: *Goldlin*

GENEHMIGUNG

Vom Regierungsrat des Kantons Solothurn durch heutigen Beschluss Nr. 3265 genehmigt
 Solothurn, den 3. Juni 1975 Der Staatschreiber: *Dr. Max Geyger*

DER WALDABSTAND (30 m) MUSS ÜBERALL EINGEHALTEN WERDEN

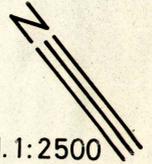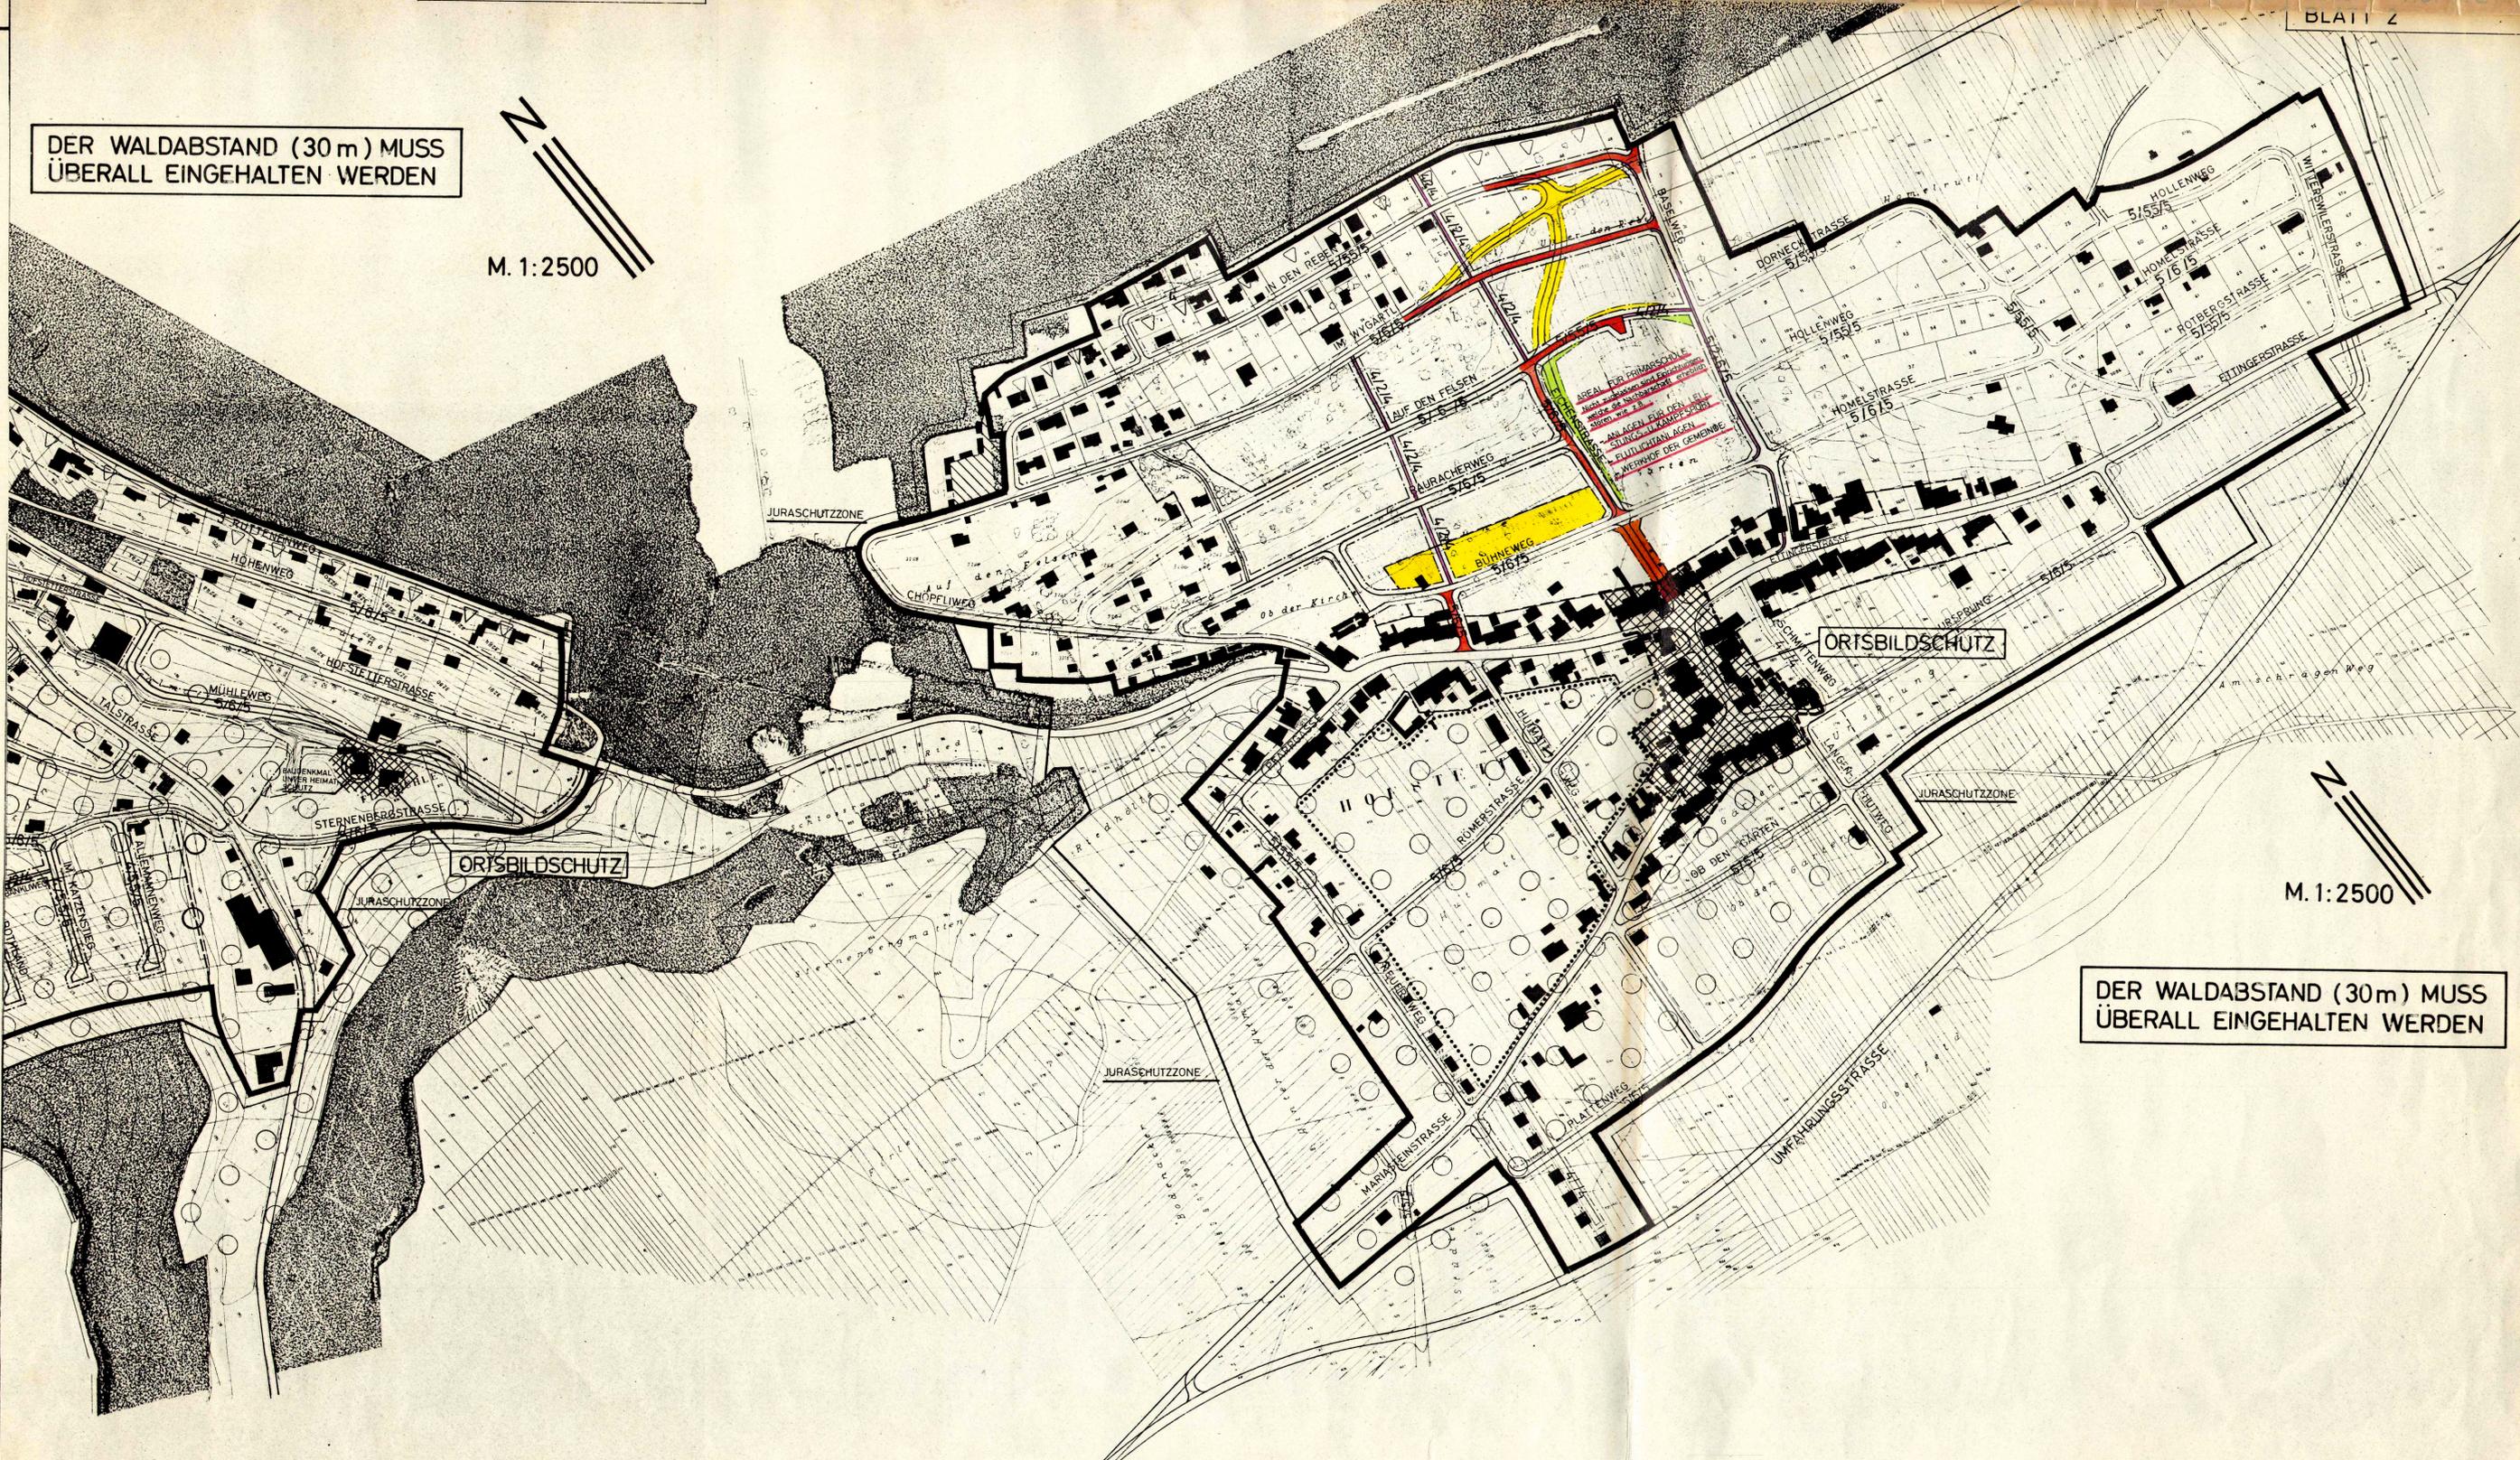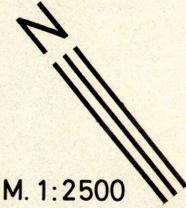

DER WALDABSTAND (30m) MUSS ÜBERALL EINGEHALTEN WERDEN