

MUTATIONEN ZUM ALLG. BEBAUUNGSPLAN

1:2500

Gebiet Alemannenweg und Gebiet südl. des Tannwaldweges

LEGENDE

Perimeter des Baugebietes und Kanalisationsrayons

BAUZONENVORSCHRIFTEN

NEU : Wohnzone W I
bisher: teilweise Strassenareal und Areal zwischen den
Baulinien

NEU : nichtstörende Industriezone J mit folgendem
Servitut (Parz. 591):

- Gebäudehöhe gemäss Wohnzone W 1 7,5 m
- Verwendungszweck: Verwaltungs- oder Lager-
gebäude

bisher: Wohnzone W 1

STRASSEN

NEU: Strassenareal mit Angabe der Fahrbahn- und Trottoirbreite sowie des Baulinienabstandes

bisher: teilweise Strassenareal und Wohnzone W 1

- BAULINIE

BESCHLÜSSE

Namens des Gemeinderates:

Gemeinderat: 9.12.75 u. 20.1.76

Der Gemeindevorstand:

Planauflage: 16.2. - 15.3.76

Der Gemeindeschreiber:


DEFINITIVE GENEHMIGUNG
Gemeinderatsversammlung: 24. AUG. 1976
GEMEINDERAT:

GENEHMIGUNG

Vom Regierungsrat des Kantons Solothurn durch heutigen Beschluss Nr. 5999 genehmigt

Solothurn, den 22.Okt.1976

Der Staatsschreiber:

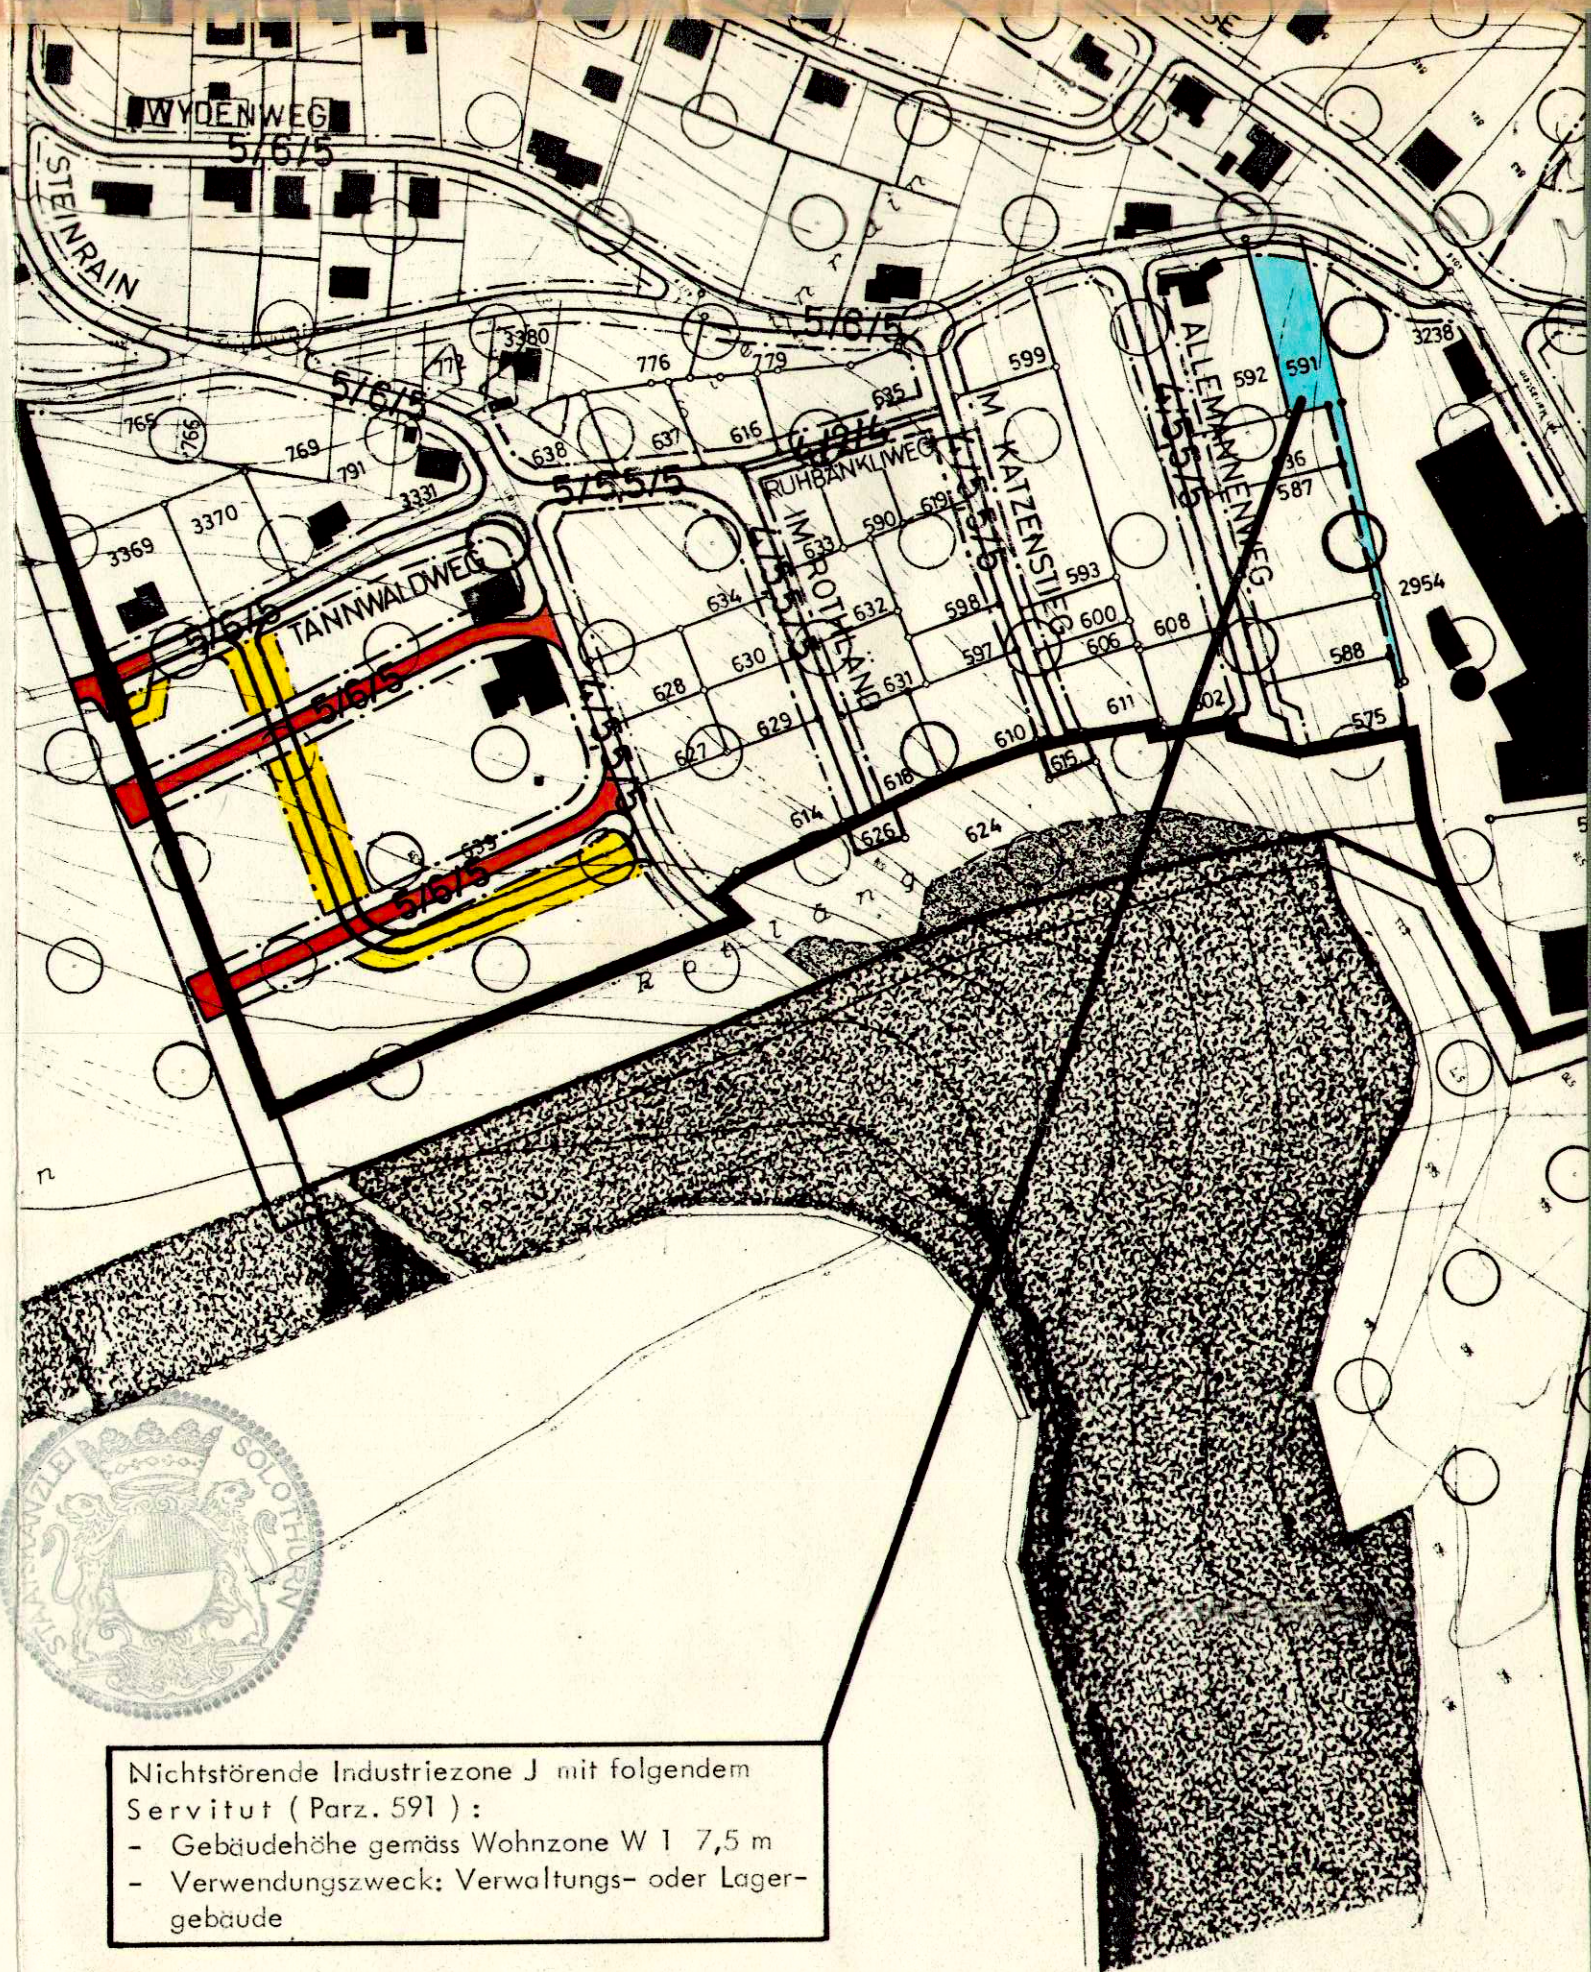

Nichtstörende Industriezone J mit folgendem Servitut (Parz. 591):

- Gebäudehöhe gemäss Wohnzone W 1 7,5 m
- Verwendungszweck: Verwaltungs- oder Lagergebäude