

115 / 18

HOFSTETTEN  
1191  
12.6.75

# ORTSPLANUNG GEMEINDE HOFSTETTEN SOLOTHURN MODIFICATIONEN ZUM ALLG. BEBAUUNGSPLAN

Genehmigung durch den Regierungsrat dat. vom 9. Mai 1969 und  
Ergebnis der Begehung vom 16. Juni 1970

## Amt für Raumplanung

### LEGENDE

 Perimeter des Baugebietes und Kanalisationsrayons

### BAUZONENVORSCHRIFTEN

 Neu : Wohn-Gewerbe WG 2  
bisher: Zone für öffentl. Bauten und Anlagen

### STRASSEN

 Neu : Fussweg  
bisher: Zone für öffentl. Bauten und Anlagen

### BESCHLÜSSE

Namens des Gemeinderates: \_\_\_\_\_

Gemeinderat: 16. SEP. 1975 Der Gemeindeammann: \_\_\_\_\_


Planaufgabe: - 1. OKT. 1975 - 31. OKT. 1975

Gemeindeversammlung: 11. FEB. 1976 Der Gemeindegemeinschreiber: *Racklin*

### GENEHMIGUNG

Vom Regierungsrat des Kantons Solothurn durch heutigen Beschluss Nr. 7186 genehmigt.

Solothurn, den 3. 12. 76 Der Staatsschreiber: *Dr. Max Gygis*

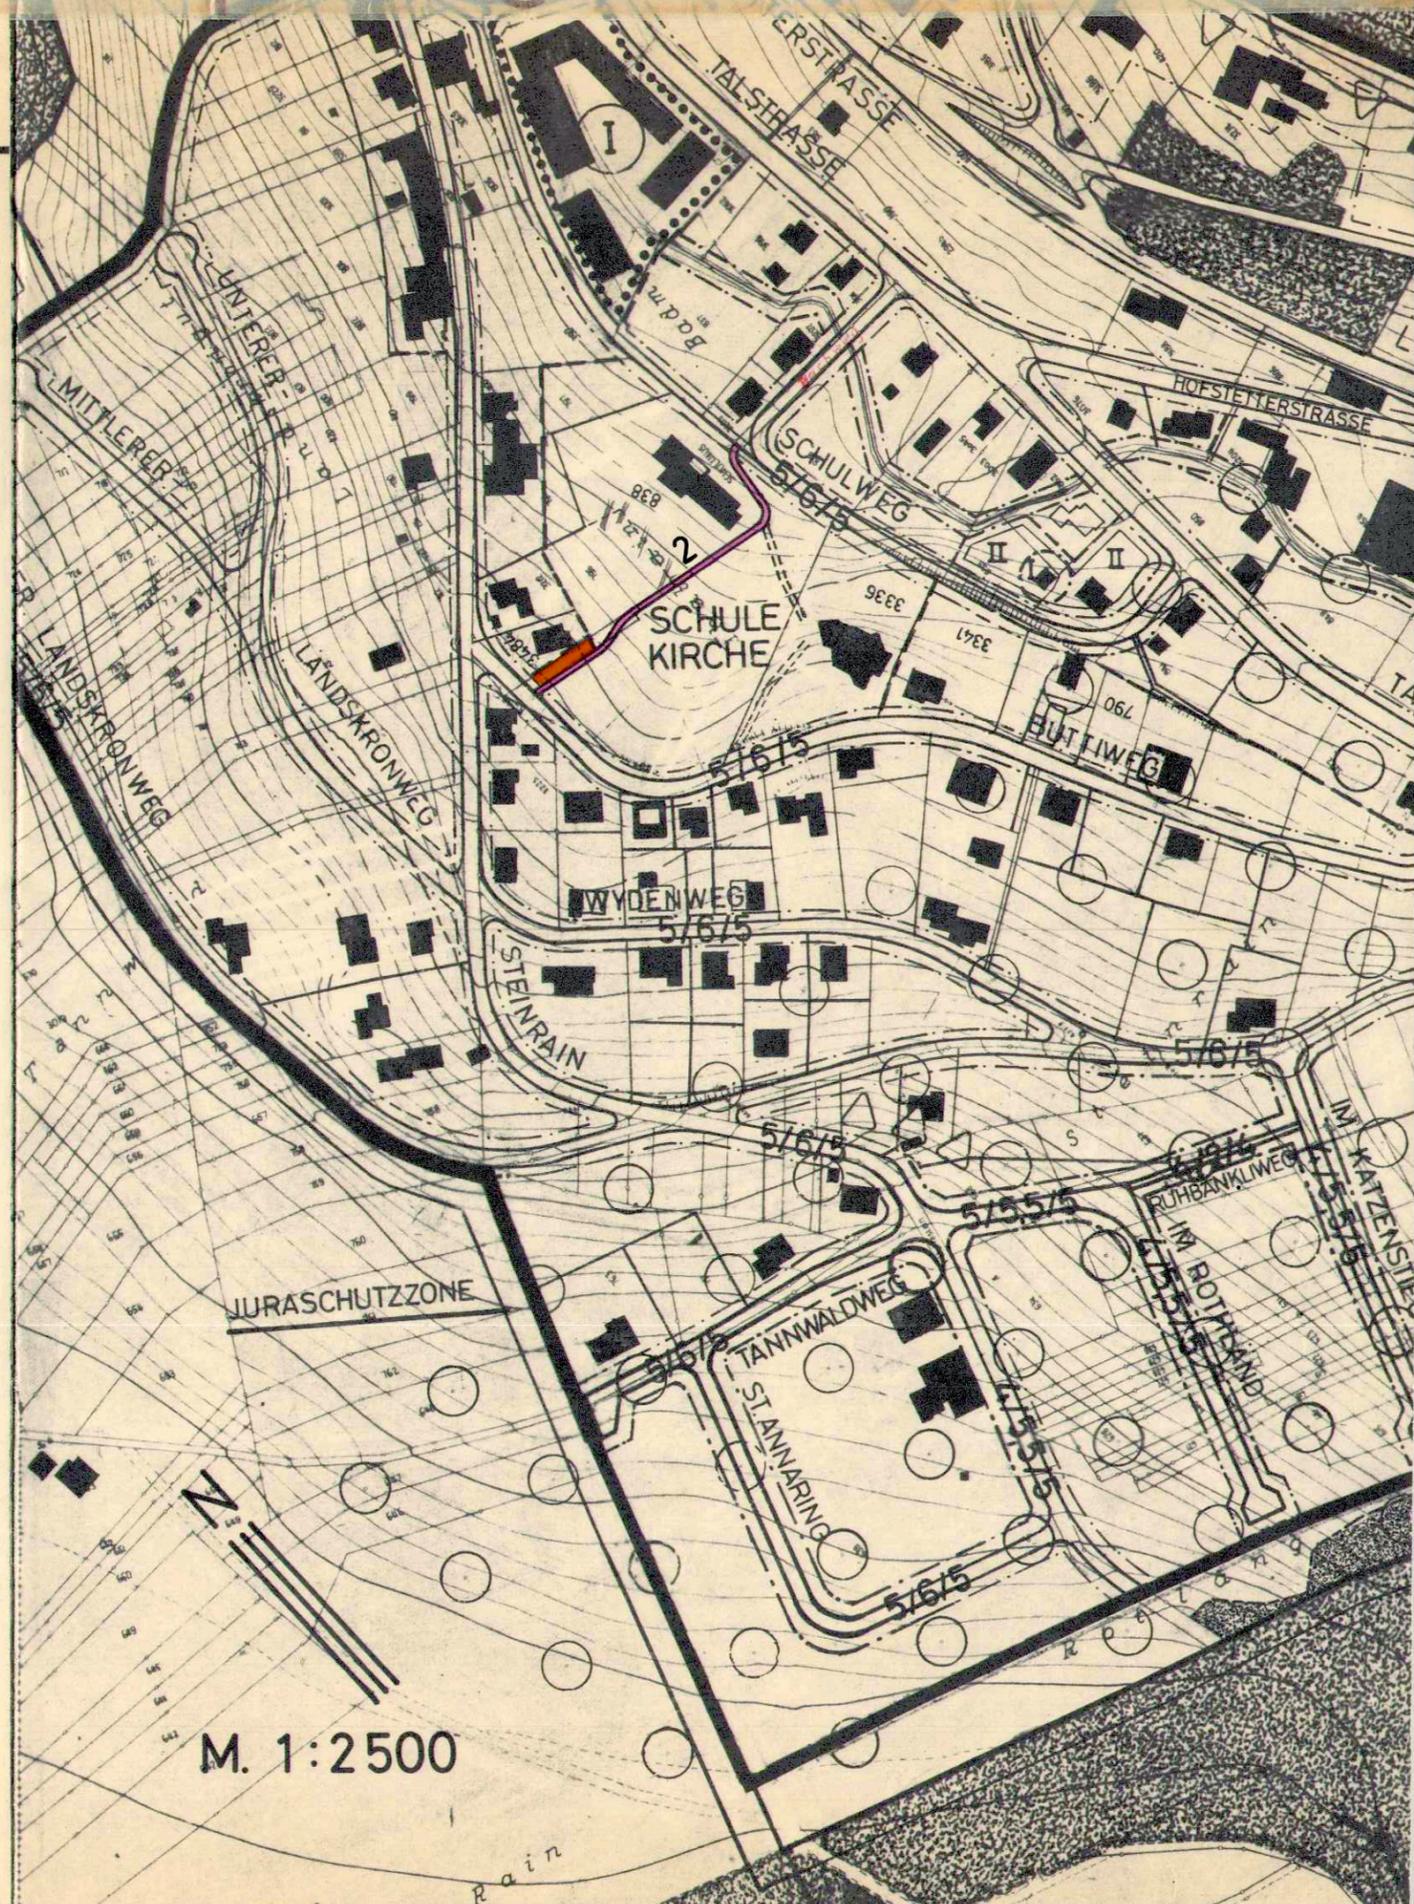

SCHWOBEL LINER+PARTNER AG  
PLANER UND ARCHITECTEN LIESTAL