

KANTON SOLOTHURN

Gemeinde Hofstetten

Kantonsstrasse II. Klasse

Talstrasse

Strassen- und Baulinienplan

Situation 1:500

Blatt 2

Als Auflageplan im Sinne von §11^{bis} des Gesetzes über das Bauwesen vom 10. Juni 1906 / 24. Mai 1964 festgestellt, Solothurn, 18. Dezember 1975
Öffentliche Auflage vom 22. Dezember 1975 - 21. Januar 1976


Vom Regierungsrat durch heutigen Beschluss Nr. 3557 genehmigt.
Solothurn, den 14. 6. 1977
Der Staatsschreiber:

Kant. Tiefbauamt Solothurn


A Einspracheberechtigung

Bearbeitet	TS	Datum	24.10.75
gezeichnet	TS		
Datum	25.5.77	TS	30 / 126
Plan-Nr.			115 / 3 A

83 Amt für Raumplanung 3308

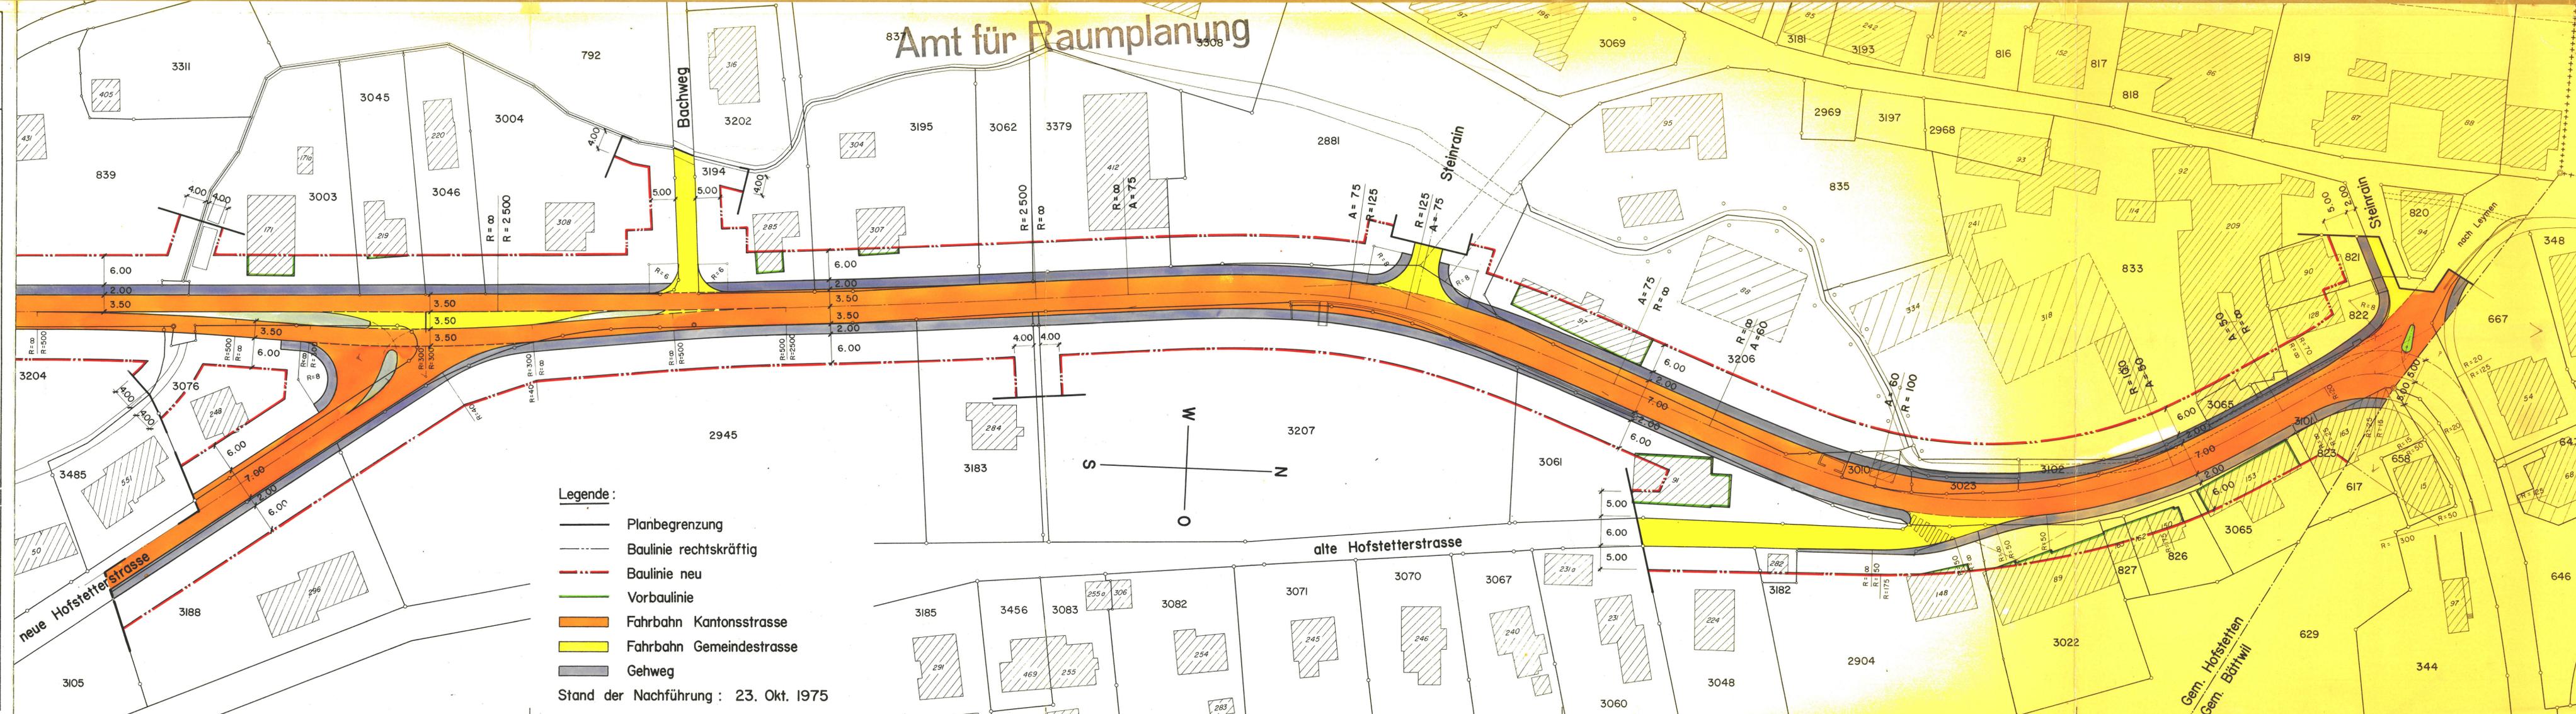

- Legende:**
- Planbegrenzung
 - - - Baulinie rechtskräftig
 - · - · Baulinie neu
 - - - Vorbaulinie
 - Fahrbahn Kantonsstrasse
 - Fahrbahn Gemeindestrasse
 - Gehweg
- Stand der Nachführung: 23. Okt. 1975

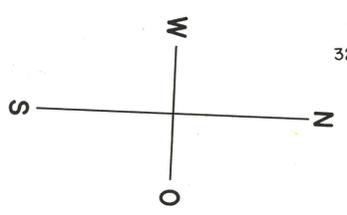

neue Hofstetterstrasse

alte Hofstetterstrasse

Gem. Hofstetten
Gem. Bättwil