

115/41

Kanton Solothurn

Gemeinde
Hofstetten - Flüh

**ERSCHLIESSUNGSPLAN
BAU-UND STRASSENLINIENPLAN**

**VERBINDUNGSSTRASSE
TALSTRASSE - STEINRAIN
(BADWEG)**

Situation 1 : 500

Beschlüsse:

Oeffentliche Auflage vom 2. März bis 31. März 1987

Auflagebeschluss vom 17. Februar 1987

Genehmigungsbeschluss vom 9. Juni 1987

Namens des Gemeinderates

Der Ammann:


Der Gemeindeschreiber:

Genehmigung:

Vom Regierungsrat des Kantons Solothurn mit Beschluss No. 1386 vom 3. Mai 88 genehmigt:

4500 Solothurn, den

Der Staatsschreiber:

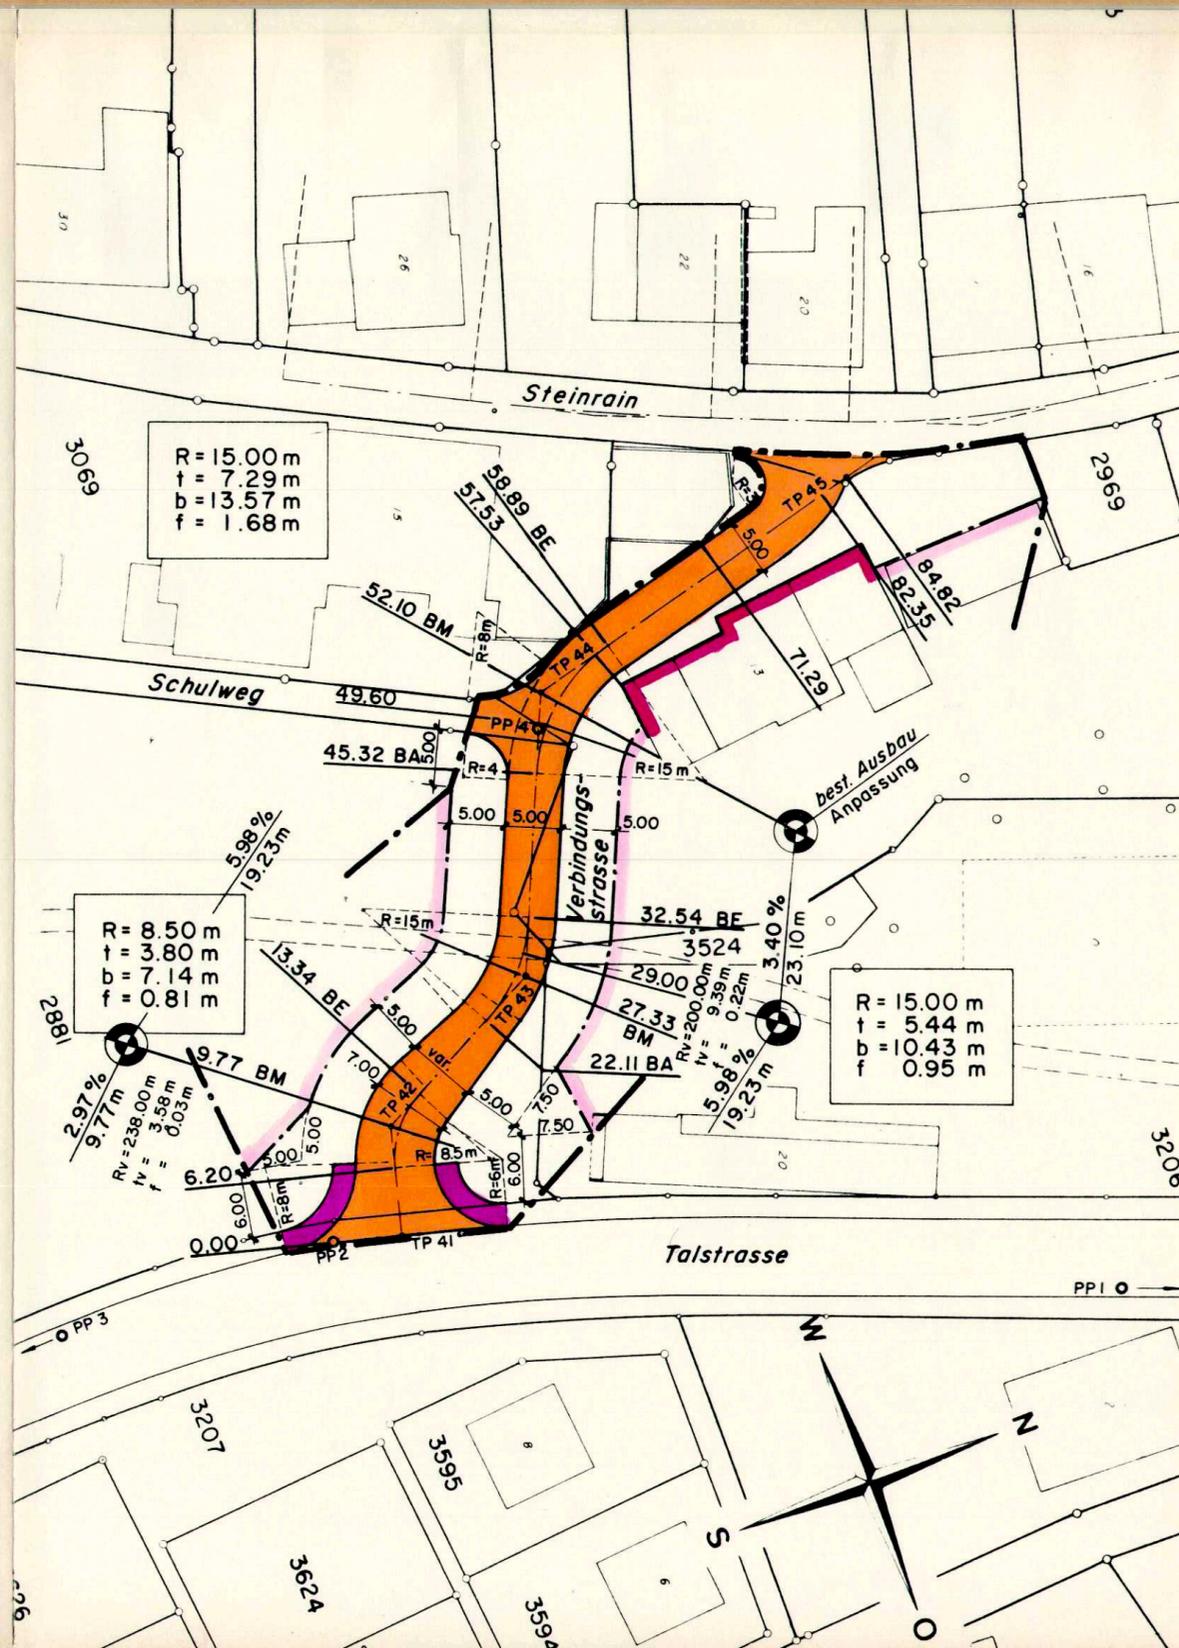

KOORDINATENVERZEICHNIS

| Pkt. No. | Y | X |
|----------------------|-------------|-------------|
| <u>Polygonpunkte</u> | | |
| PP 1 (516) | 604 547.861 | 259 633.886 |
| PP 2 (517) | 604 514.805 | 259 560.190 |
| PP 3 (518) | 604 515.712 | 259 494.099 |
| PP 4 | 604 478.521 | 259 593.463 |

Tangentenpunkte

| | | |
|-------|-------------|-------------|
| TP 41 | | |
| TP 41 | 604 516.425 | 259 566.005 |
| TP 42 | 604 506.763 | 259 568.584 |
| TP 43 | 604 498.620 | 259 584.637 |
| TP 44 | 604 475.193 | 259 594.710 |
| TP 45 | 604 466.656 | 259 626.815 |

Tangentenlängen

| | |
|-----------------|---------|
| TP 41 bis TP 42 | 10.00 m |
| TP 42 bis TP 43 | 18.00 m |
| TP 43 bis TP 44 | 25.50 m |
| TP 44 bis TP 45 | 33.22 m |

Legende

- Grenze des Geltungsbereiches
- Gestaltungsbaulinie
- Strassenlinie
Strassenaxe
Strassenlinie
- Baulinie
- Trottoir

| | |
|----------------------------|--|
| Plan Nr. 136/21 | Ingenieurbüro HANS VORBURGER Reinach Tel. 061 76 14 34 |
| Gez. Leu Kontr. <i>Leu</i> | Zugehörige Pläne Nr. 136/22 |
| Datum 30. Januar 1987 | Ergänzungen |