

115/42

Kanton Solothurn

Gemeinde Hofstetten-Flüh

# ERSCHLIESSUNGSPLAN BAU-UND STRASSENLINIENPLAN KLASSIFIZIERUNGSPLAN

## WEG J

Situation 1:500

### Beschlüsse:

Oeffentliche Auflage vom 15.7. bis 14.8.88

Auflagebeschluss vom 5.7.88

Genehmigungsbeschluss vom 22.8.88

Namens des Gemeinderates

Der Ammann:

*Hans Oser*  
Hans Oser

Der Gemeindeschreiber:

*Paul Stöcklin*  
Paul Stöcklin

### Genehmigung:

Vom Regierungsrat des Kantons Solothurn mit Beschluss No. 3340 vom 15.11.88 genehmigt

4500 Solothurn,




Der Staatsschreiber:

*Dr. K. Fuchs*

### Legende:

- Bauzonengrenze
- Baulinie
- Strassenlinie
- Strassenlinie
- Baulinie
- Grenze des Geltungsbereiches
- Klassifizierung: Erschliessungsstrasse

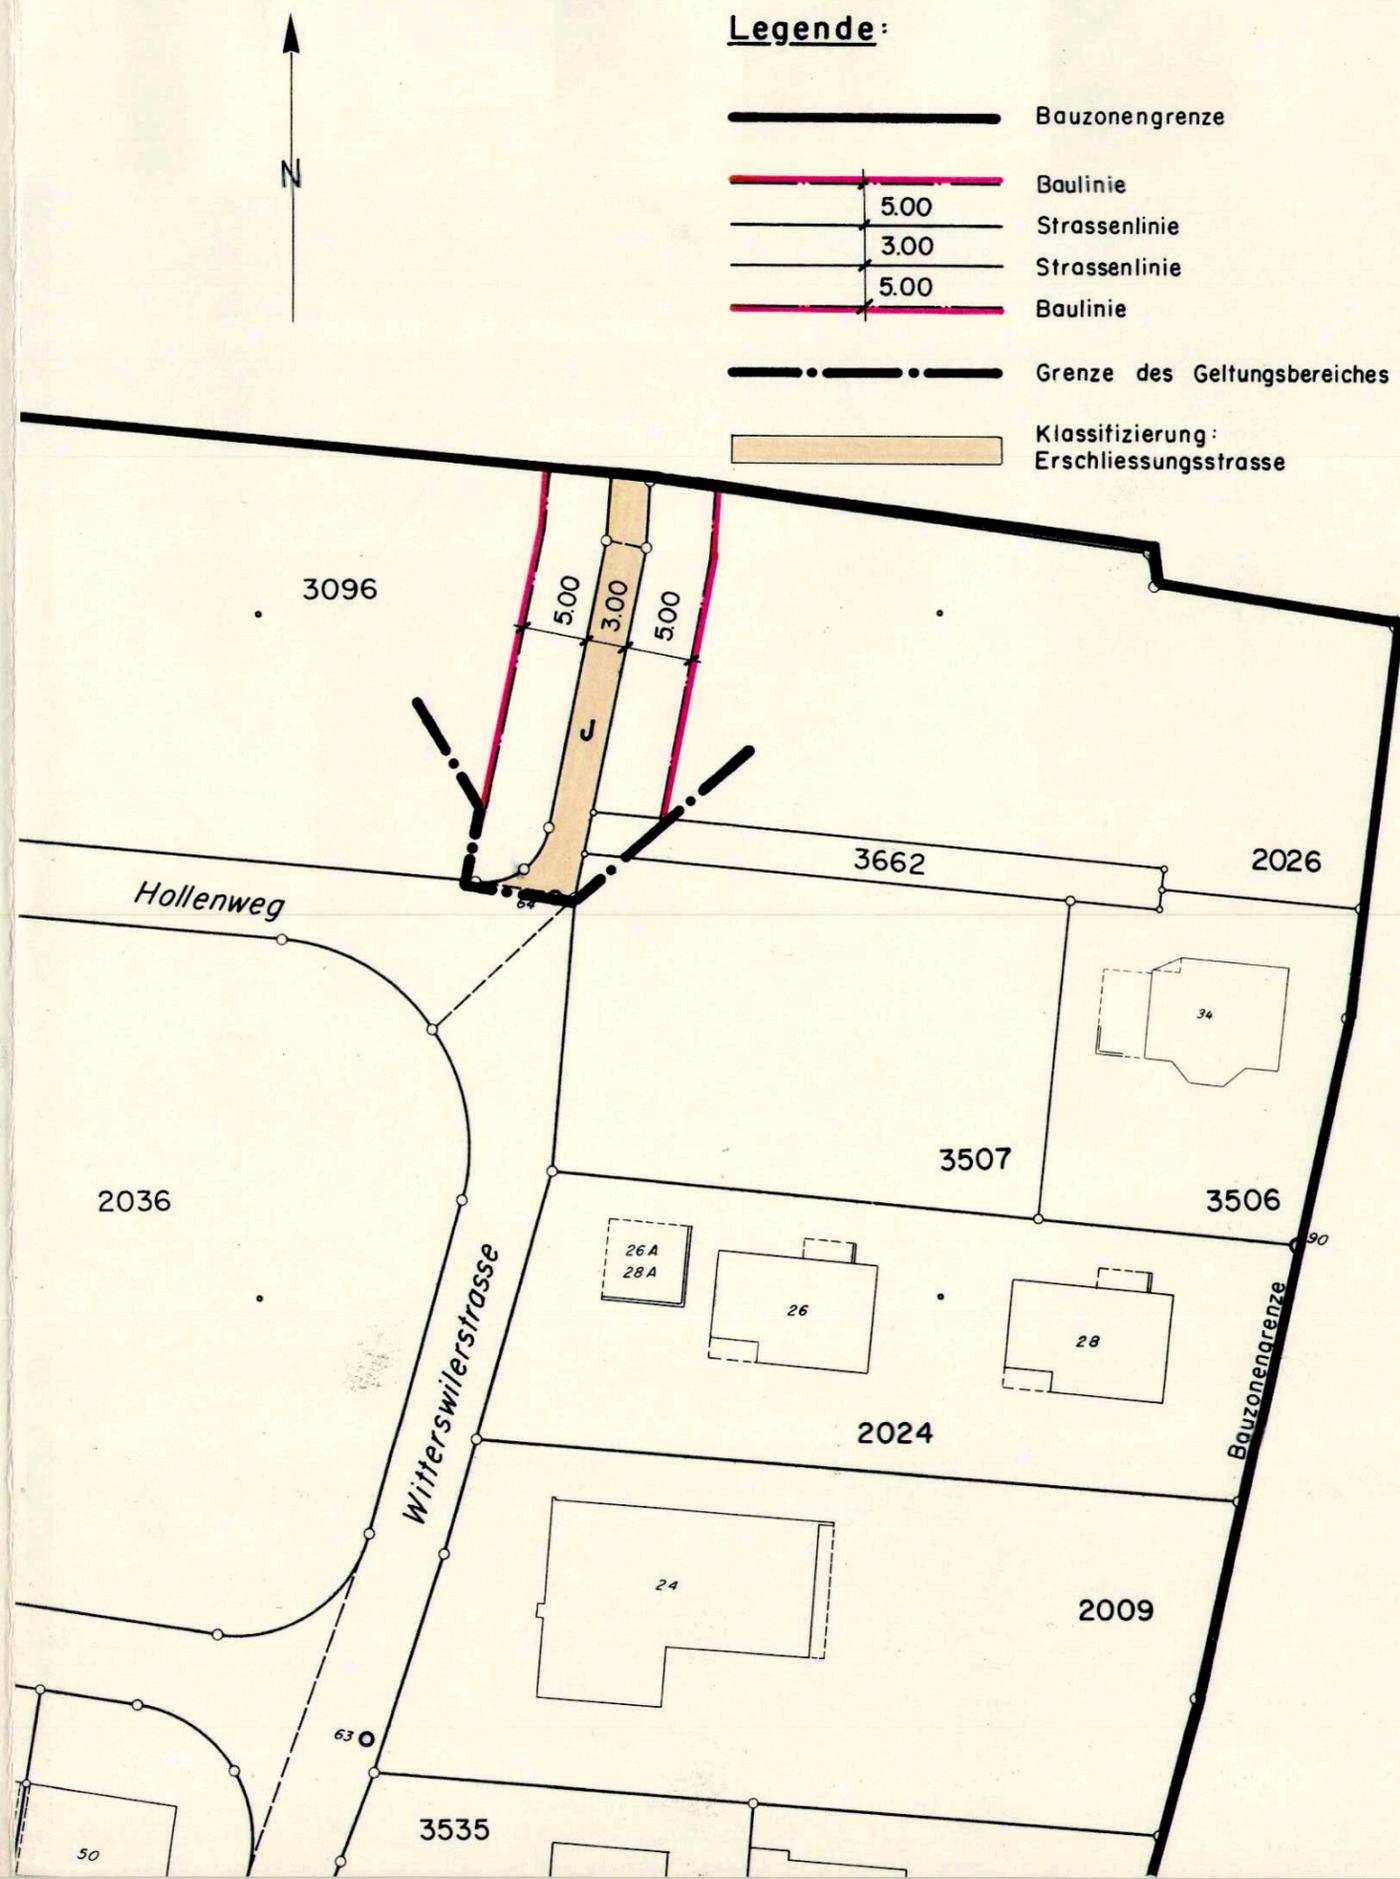

Plan Nr. 176/21	Ingenieurbüro HANS VORBURGER Reinach Tel. 061 76 14 34
Gez. Mo. Kontr.	Zugehörige Pläne Nr. 176/1-3
Datum 1.06.88	Ergänzungen