

115/48

Kanton Solothurn

Gemeinde Hofstetten-Flüh

PLANUNGSZONE

(Fristverlängerung)

Gemäss § 23 des Kantonalen Baugesetzes vom 3. Dezember 1978

Situation 1:2000

LEGENDE



Perimeter der Planungszone

Beschlüsse:

Öffentliche Auflage vom 1. Juni 1988 bis 30. Juni 1988

Auflagebeschluss vom 3. Mai 1988

Genehmigungsbeschluss vom -5. Juli 1988

Namens des Gemeinderates


Der Ammann: _____

Der Gemeindeschreiber: _____

Vom Regierungsrat durch heutigen Beschluss Nr. 2571 genehmigt.

Solothurn, den 30. Aug. 1988

Der Staatsschreiber: _____

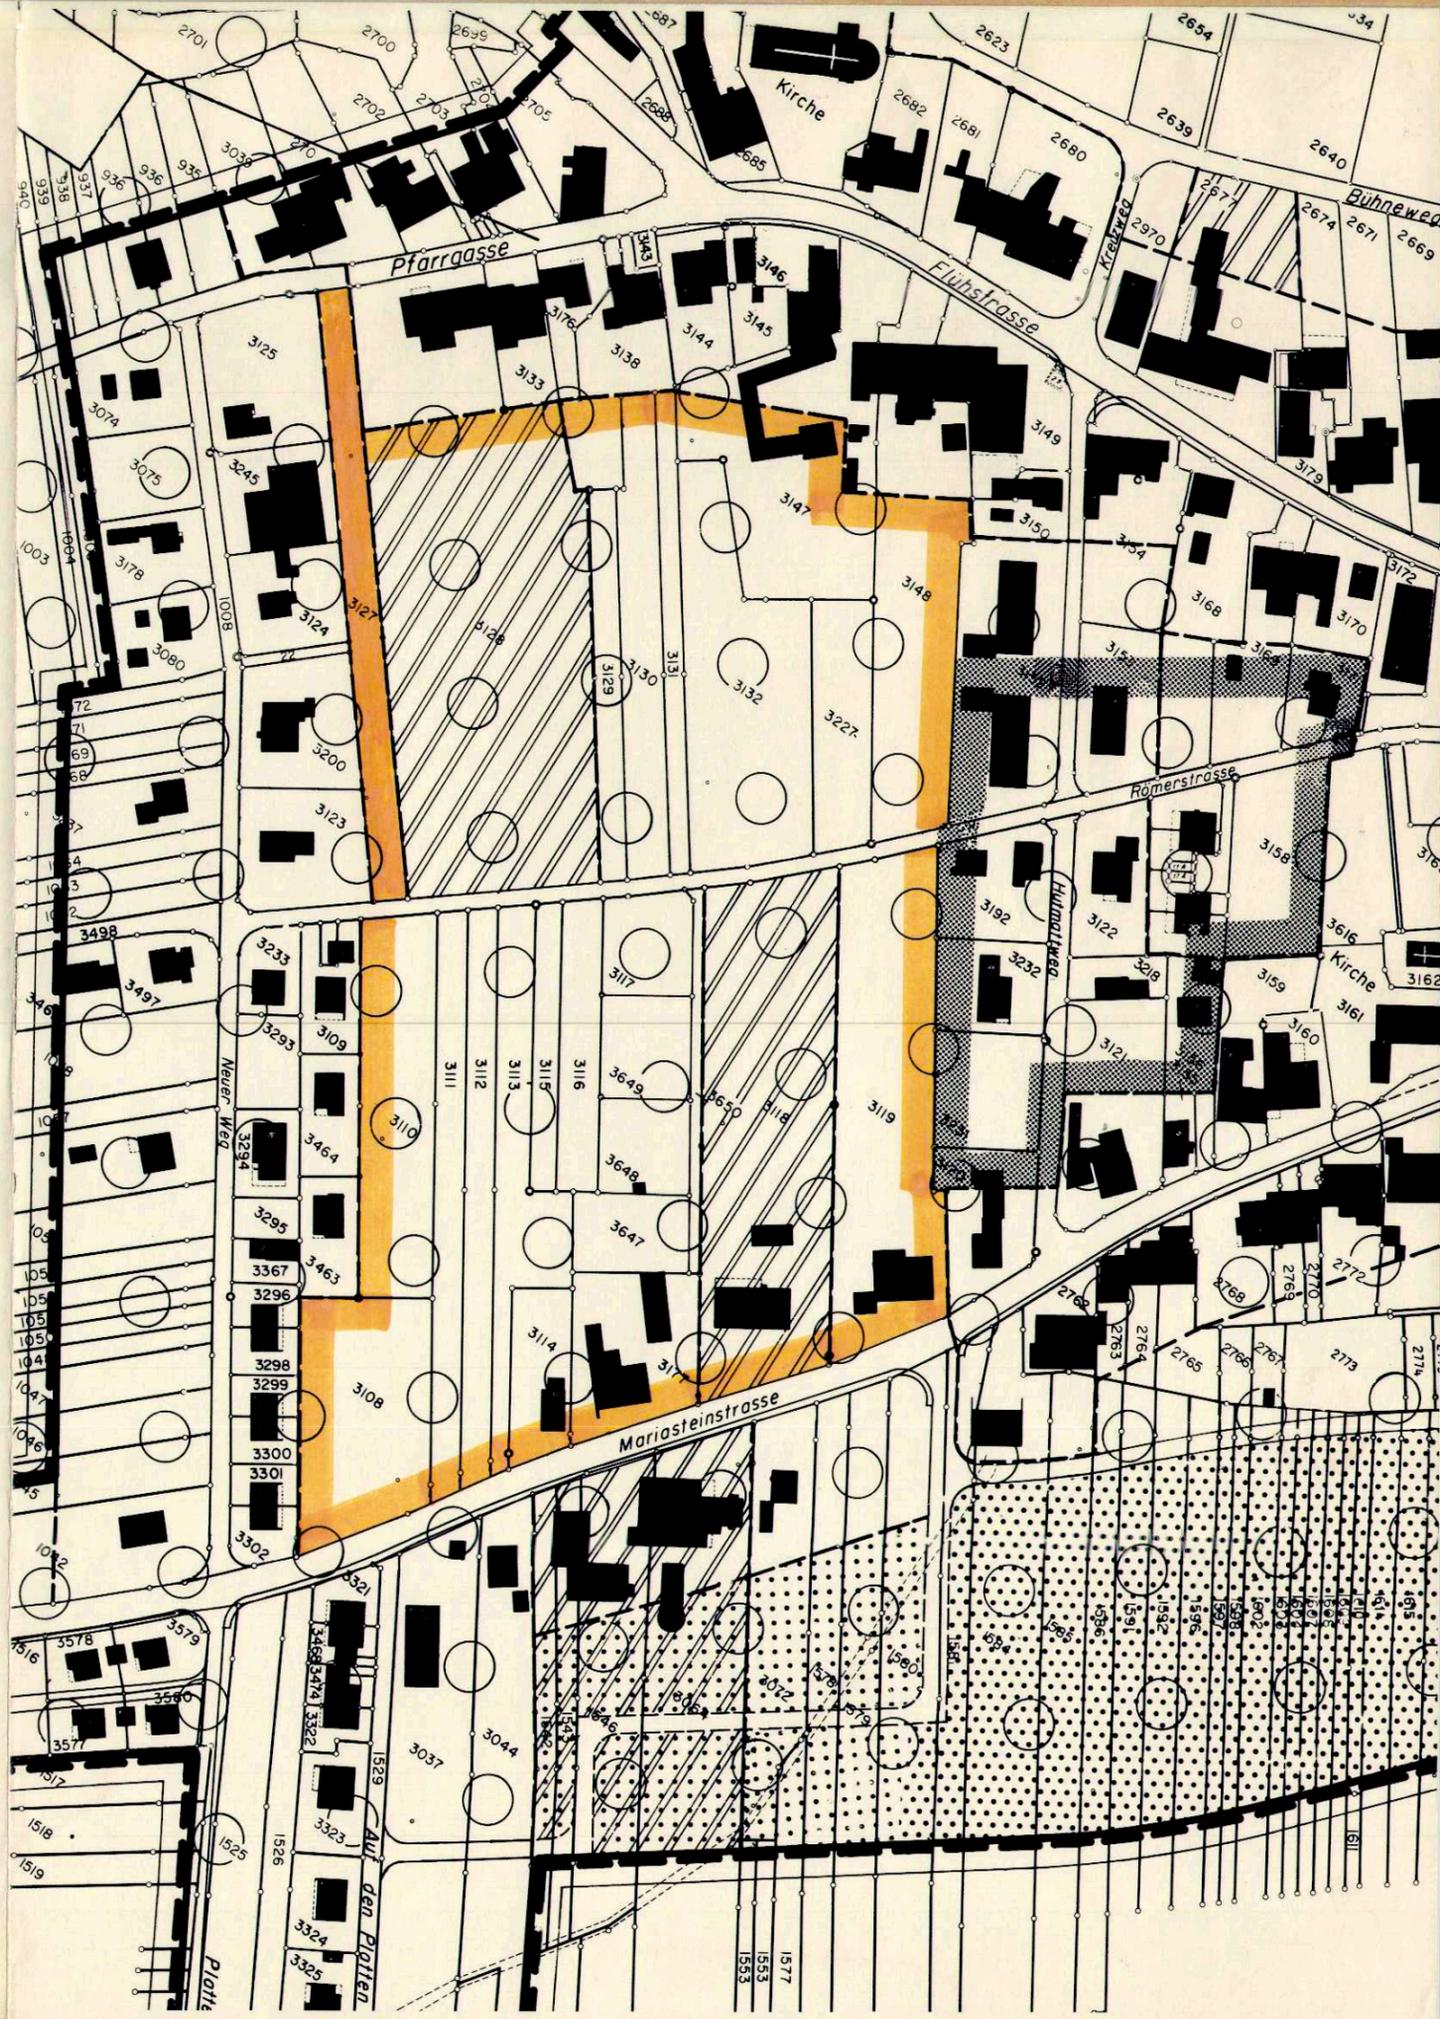

Ingenieurbüro Hans Vorburger Reinach