

115/50
Kanton Solothurn

AUFLAGE - EXEMPLAR

Gemeinde Hofstetten-Flüh

MUTATION ZUM ZONENPLAN UND ZUM GESTALTUNGSPLAN ORTSKERN
AUF PARZELLE NR. 2860 GB HOFSTETTEN

SITUATION 1 : 500

LEGENDE

- Perimeter der Ortsbildschutzzone
----- Zonengrenze

BAUZONENVORSCHRIFTEN

Bisher :

- W2a
Hofstattfläche
Vorplatzbereich
Bedeutungsvolle Bauten

Neu :

- Bauernhofzone

Im Bereich des Gestaltungsplans "Ortskern"
gilt Ziff. 7 Abs. 1 - 3 der Sonderbauvorschriften.

Im Bereich des Zonenplanes gilt § 30 Abs.
1 - 5 der Bau- und Zonenvorschriften. Es
gelten die Gestaltungsvorschriften der Zone
W2a

Beschlüsse:

Öffentliche Auflage vom 2.3.89 bis 31.3.89

Auflagebeschluss vom 21.2.89

Genehmigungsbeschluss vom 11. April 1989

Namens des Gemeinderates

Der Ammann:



Der Gemeindeschreiber:

Genehmigung:

Vom Regierungsrat des Kantons Solothurn mit Beschluss No. 1466
vom 1. Mai 89 genehmigt:

4500 Solothurn, den

Der Staatsschreiber:

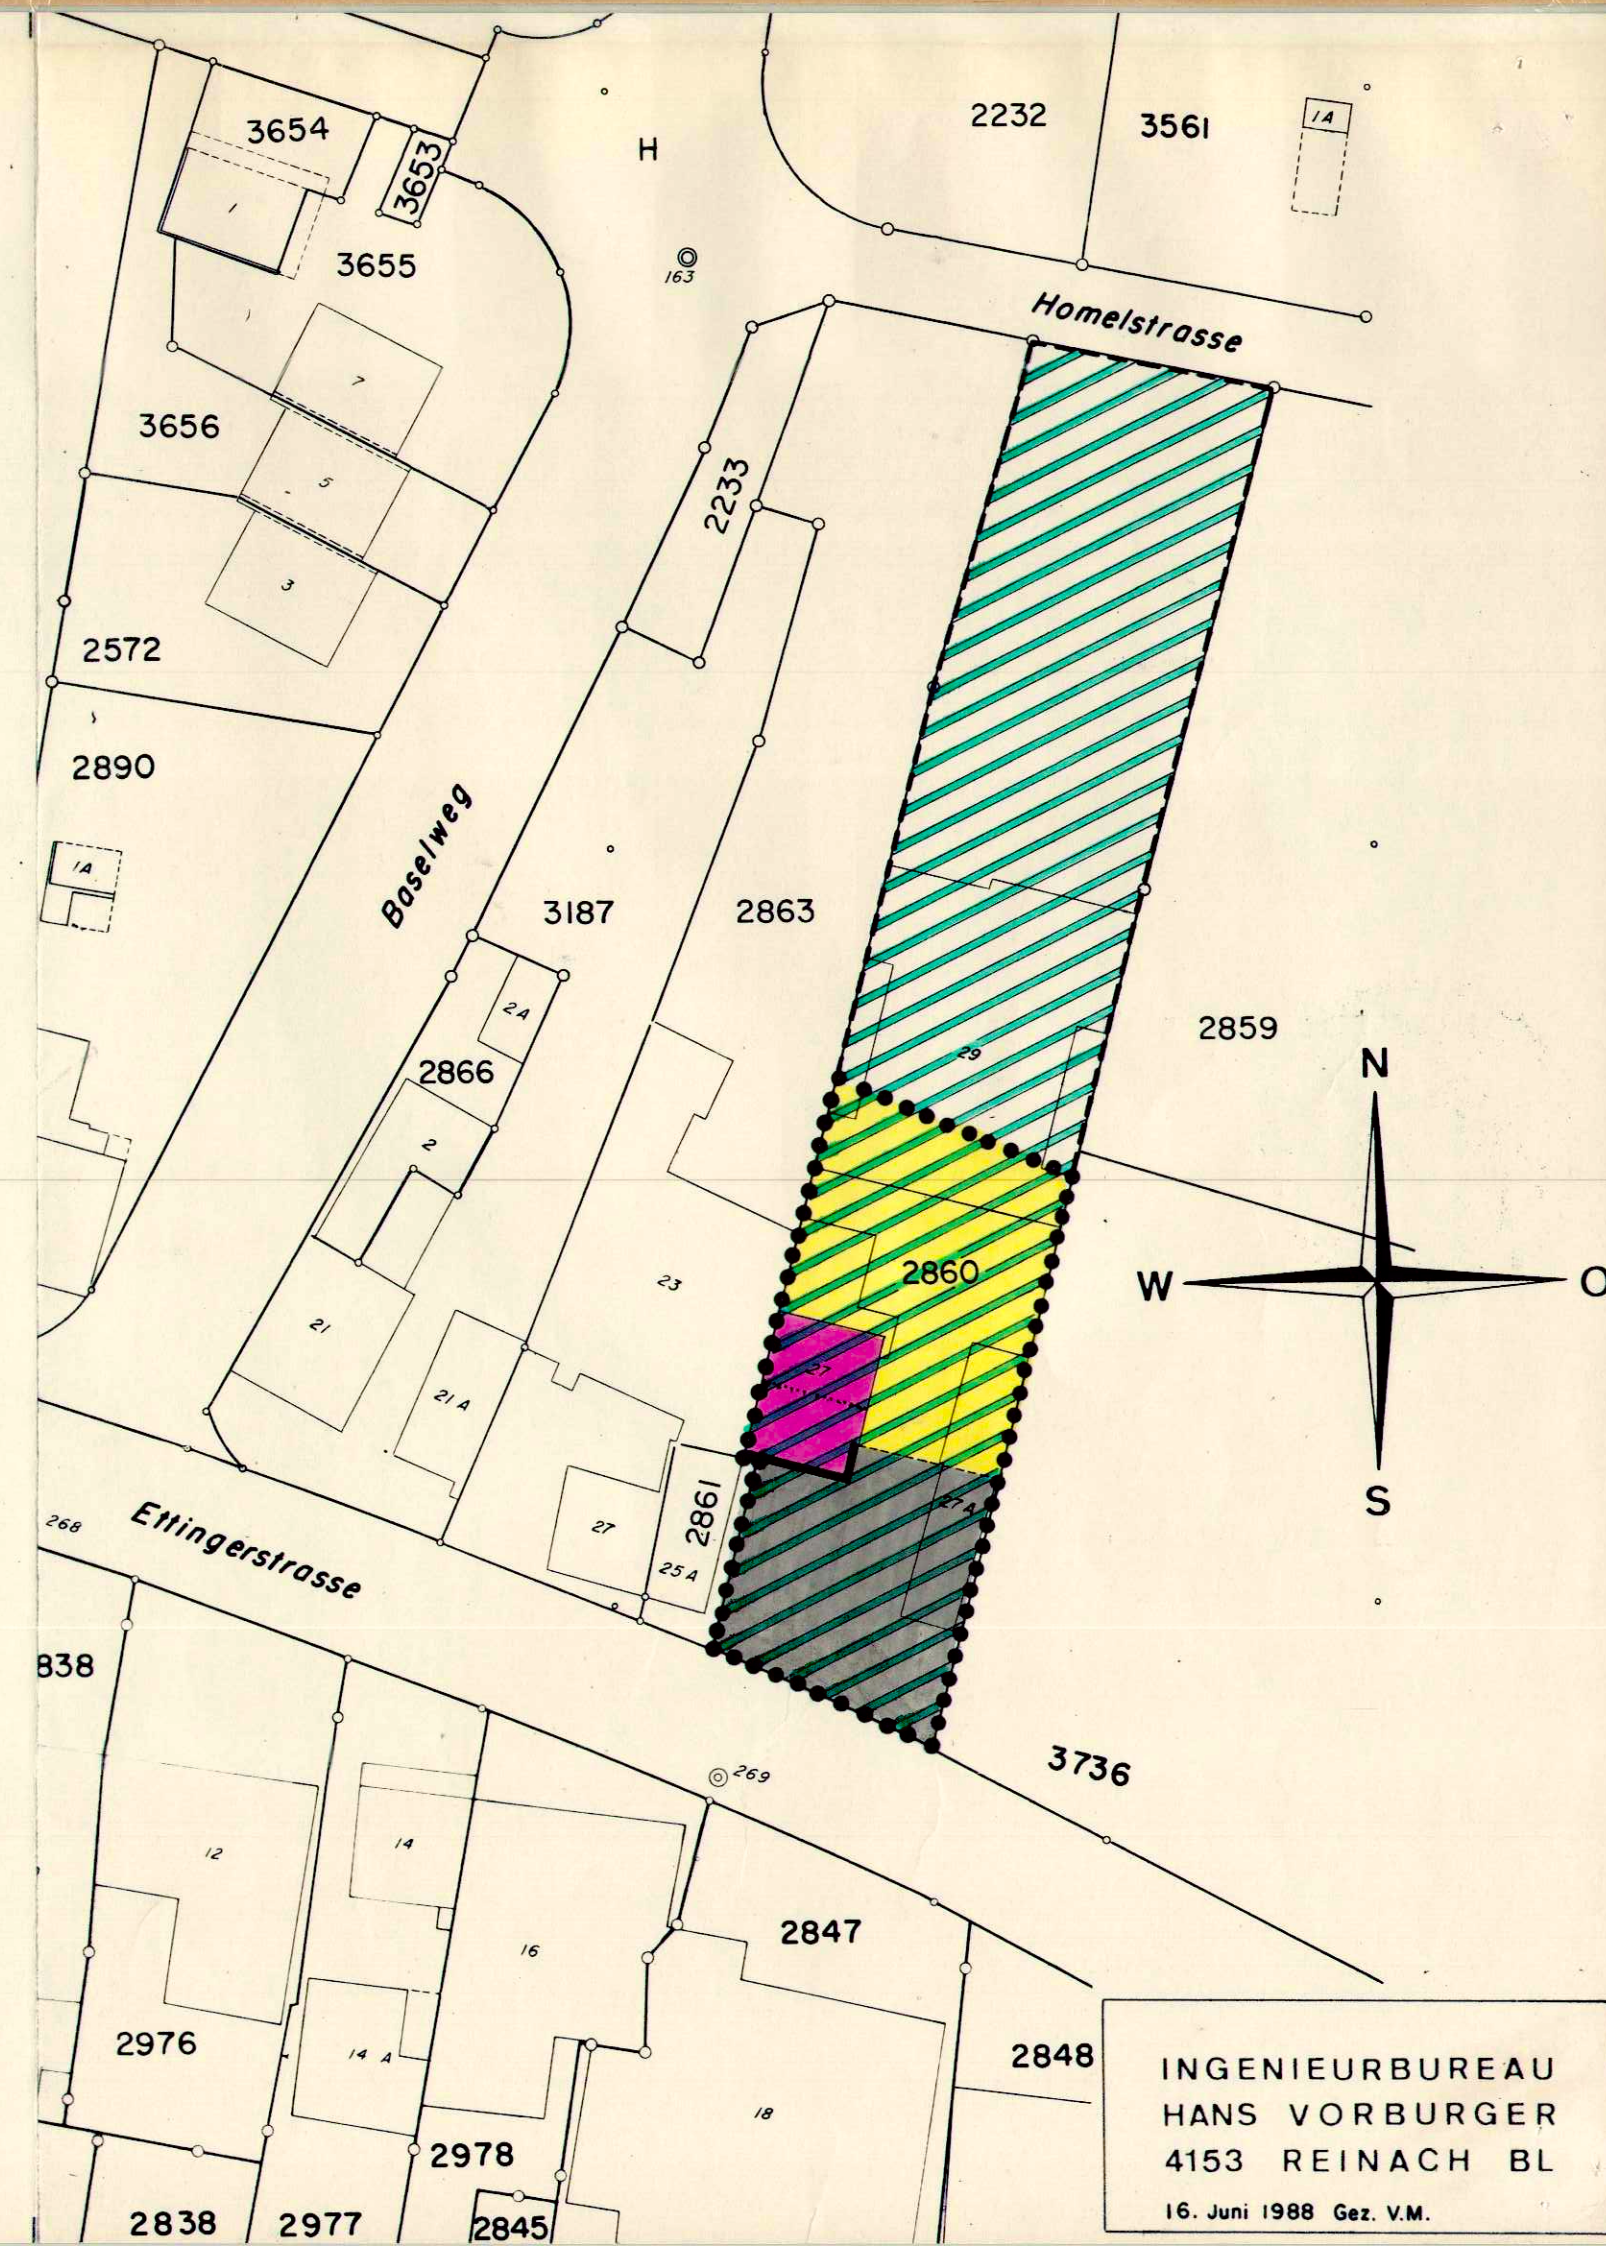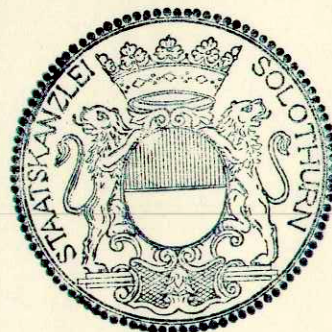

INGENIEURBUREAU
HANS VORBURGER
4153 REINACH BL
16. Juni 1988 Gez. V.M.