

115/ 6

Gemeinde Hofstetten

Kanton Solothurn

6

BAULANDUMLEGUNG „BURGRÜTTI“

ALTER und NEUER BESITZ

SITUATION 1:1000

Mutationsplan No.

ÖFFENTLICHE PLANAUFLEGE VOM: 16. Juni 1967 BIS: 14. Juli 1967

IM AMTSBLATT AUSGESCHRIEBEN: 16. Juni 1967

GENEHMIGT VOM GEMEINDERAT:

Einwohnergemeinde Hofstetten/ SO
Der Ammann: Der Gemeindefaschreiber:

GENEHMIGT VOM REGIERUNGSRAT:



Vom Regierungsrat durch heutigen
Beschluss Nr. 802 genehmigt.
Solothurn, den 16. Feb. 1968
Der Staatsschreiber:



MAI 1967
6.62.1

A. Hülliger
Ing.-u. Vermessungsbüro
Breitenbach

ALTER BESITZ:

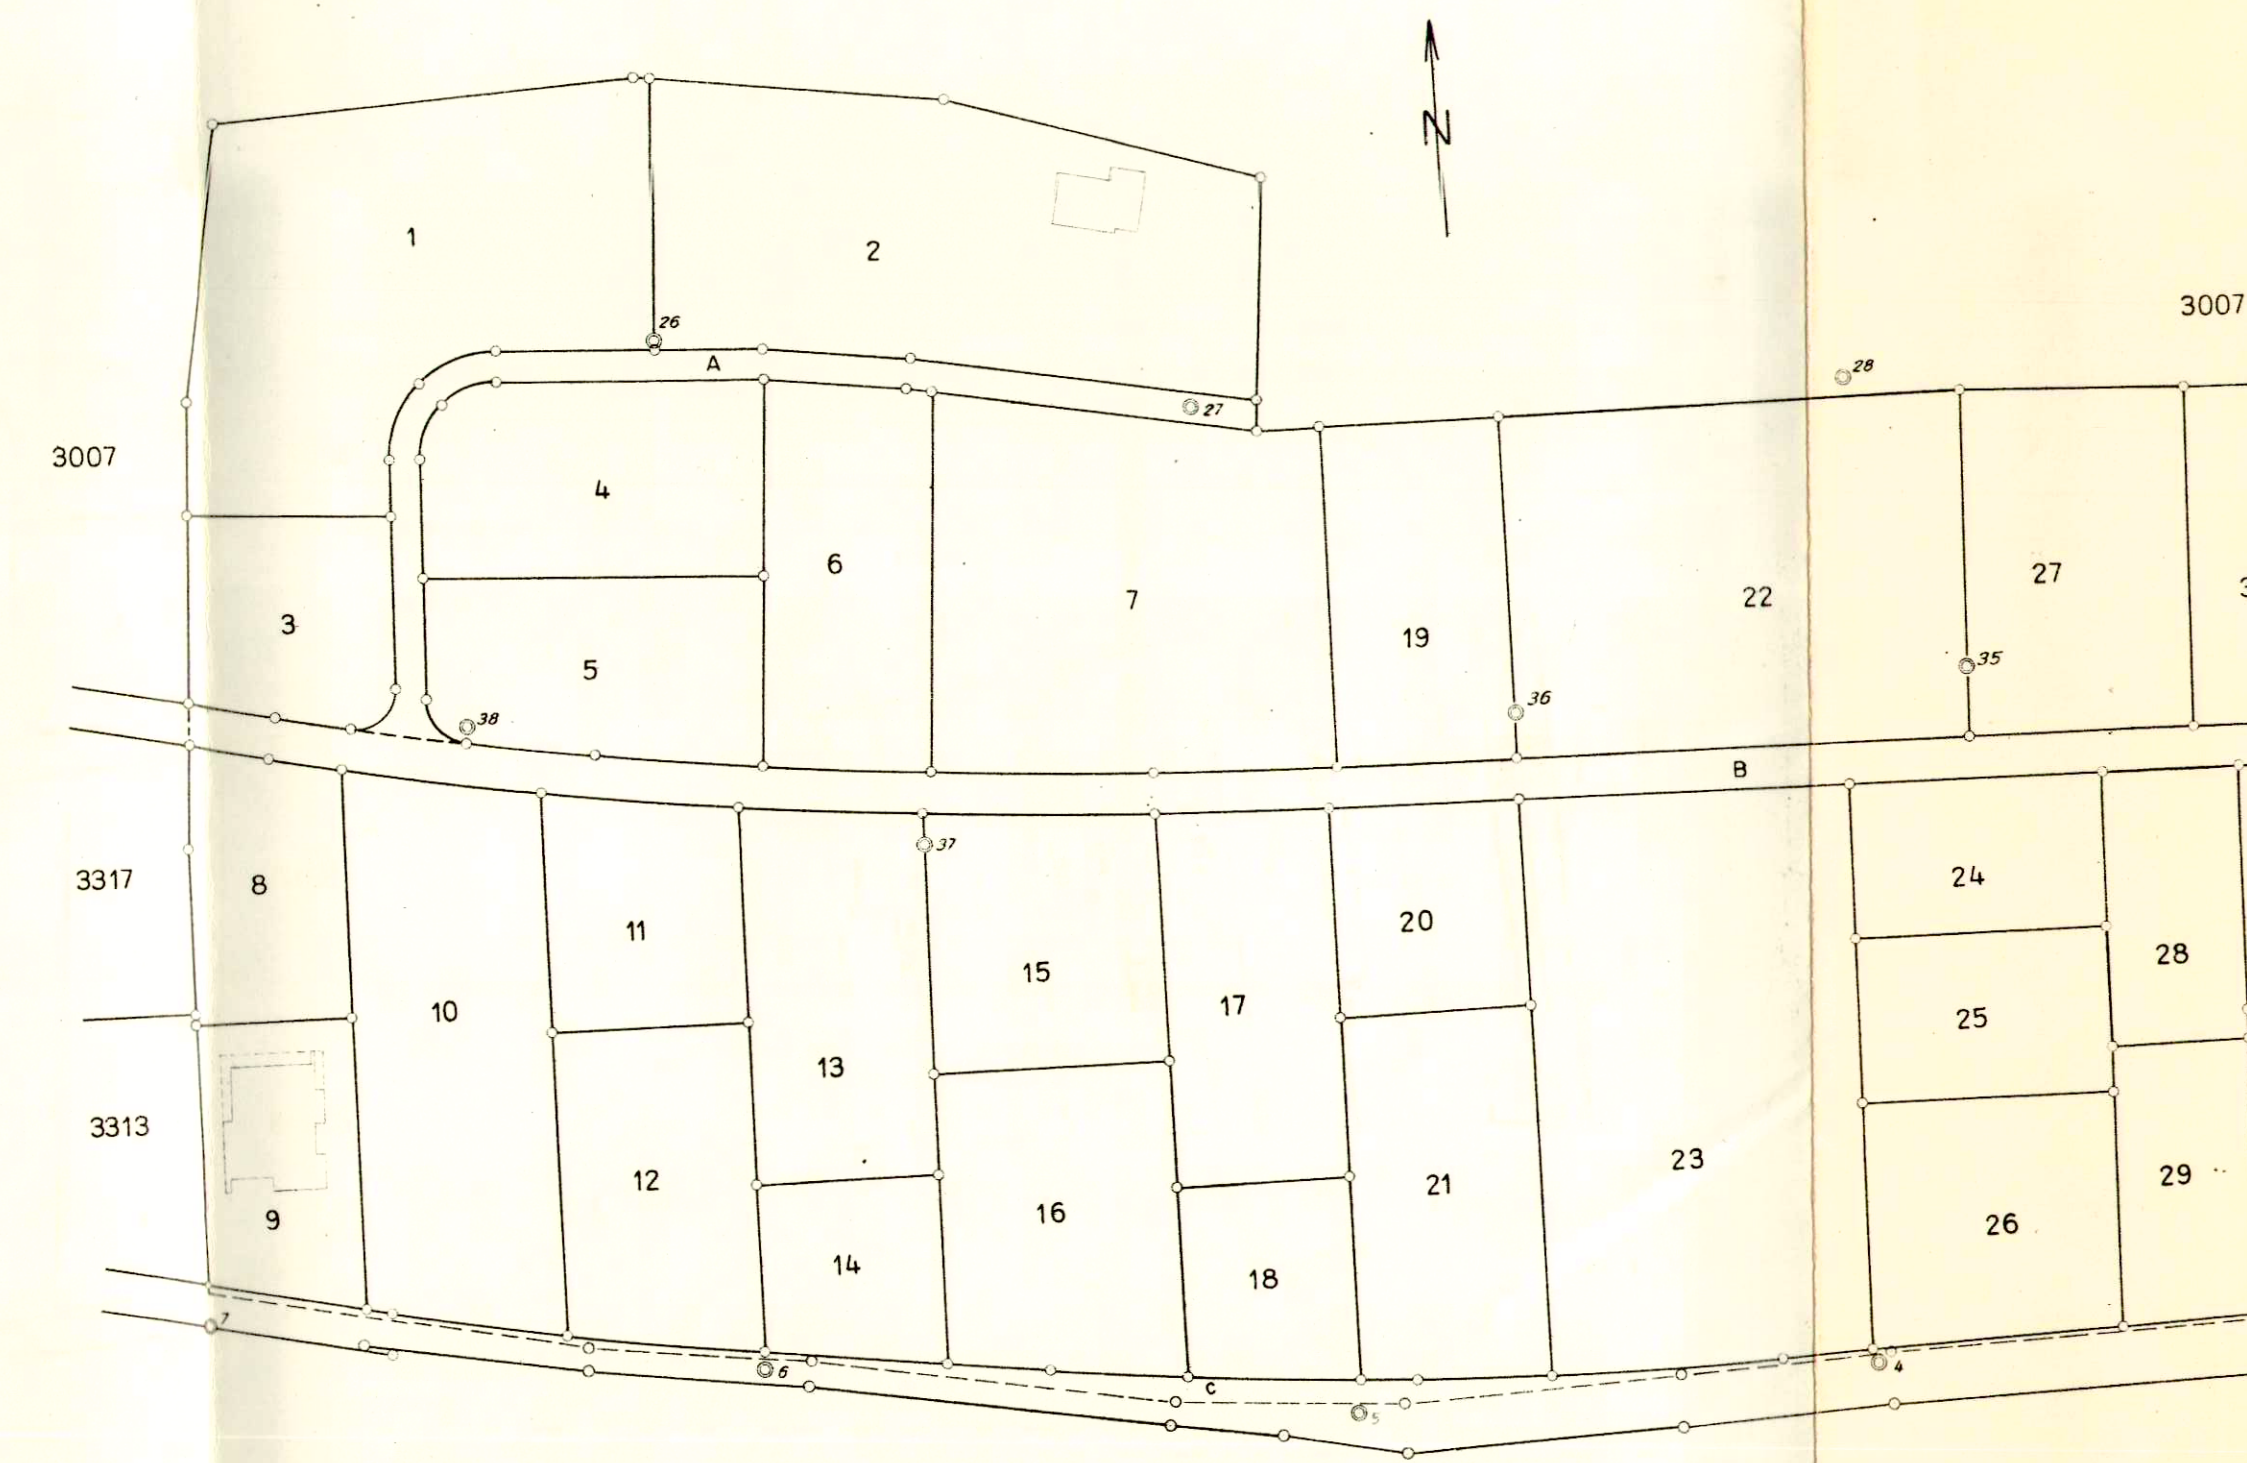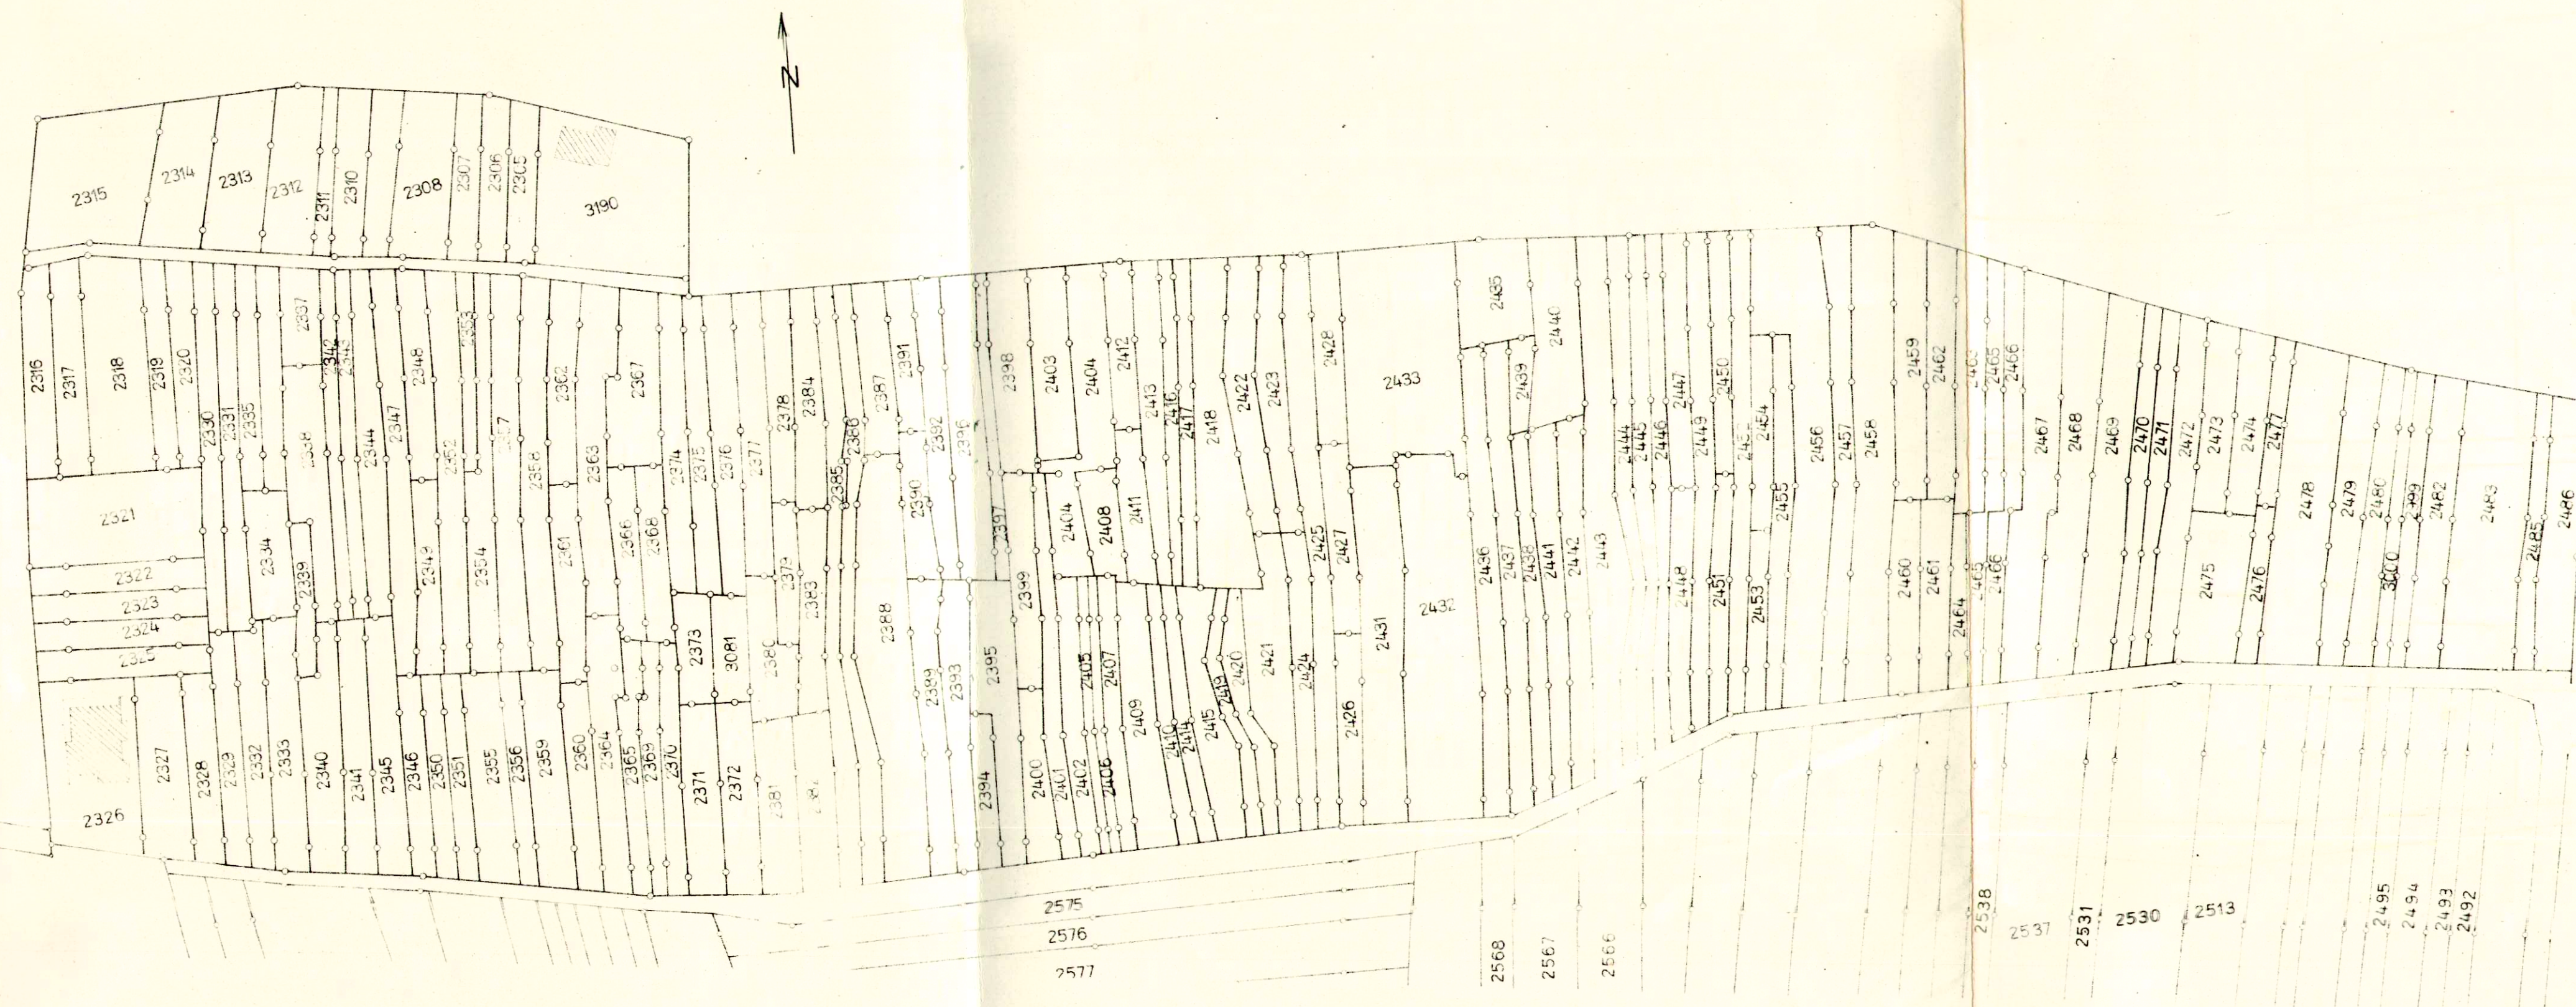

BAULANDUMLEGUNG „BURGRÜTTI“

ALTER und NEUER BESITZ

SITUATION 1:1000

Mutationsplan No.


ÖFFENTLICHE PLANAUFLEGE VOM: 16. Juni 1967 BIS: 14. Juli 1967

IM AMTSBLATT AUSGESCHRIEBEN: 16. Juni 1967


GENEHMIGT VOM GEMEINDERAT:

Einwohnergemeinde Hofstetten / SO
Der Ammann: Der Gemeindefreiber:

GENEHMIGT VOM REGIERUNGSRAT:

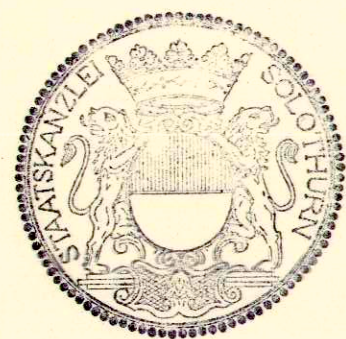Vom Regierungsrat durch heutigen
Beschluss Nr. 862 genehmigt.Solothurn, den 16. Feb. 1968
Der Staatsschreiber:MAI 1967
6.62.1A. Hülliger
Ing.-u. Vermessungsbüro
Breitenbach

ALTER BESITZ:

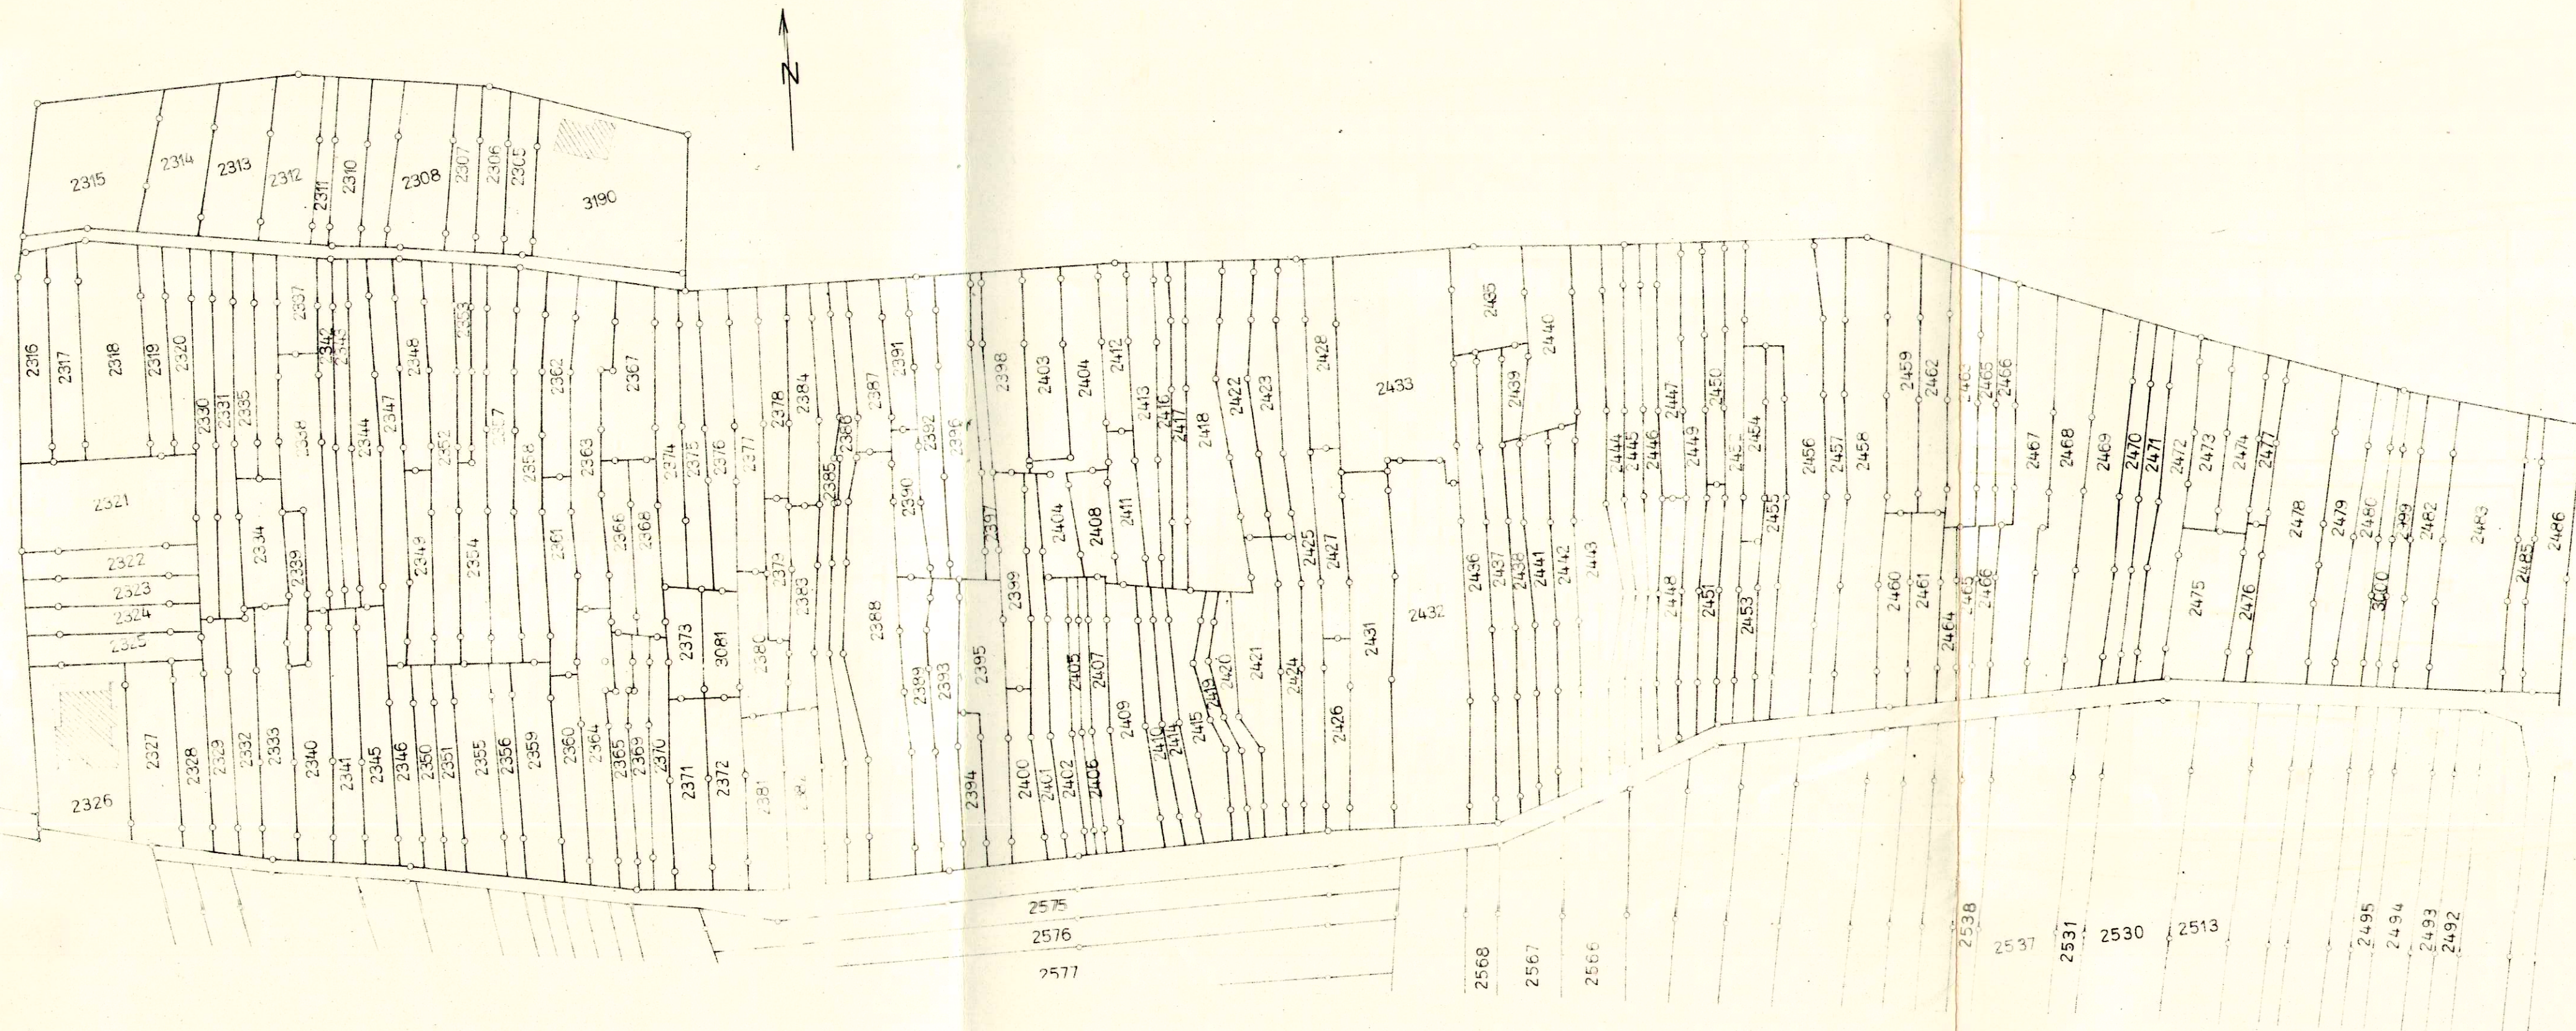

NEUER BESITZ:



BAULANDUMLEGUNG „BURGRÜTTI“

ALTER und NEUER BESITZ SITUATION 1:1000

Mutationsplan No.

ÖFFENTLICHE PLANAUFLEGE VOM: 16. Juni 1967 BIS: 14. Juli 1967

IM AMTSBLATT AUSGESCHRIEBEN: 16. Juni 1967


GENEHMIGT VOM GEMEINDERAT:

Einwohnergemeinde Hofstetten/ SO
Der Ammann: Der Gemeindefreiber:



[Signature] *[Signature]*

GENEHMIGT VOM REGIERUNGSRAT:

Vom Regierungsrat durch heutigen
Beschluss Nr. 802 genehmigt.
Solothurn, den 16. Febr. 1968
Der Staatsschreiber:

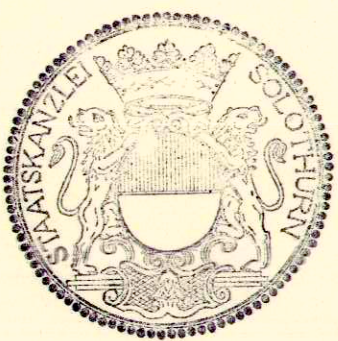

ALTER BESITZ:

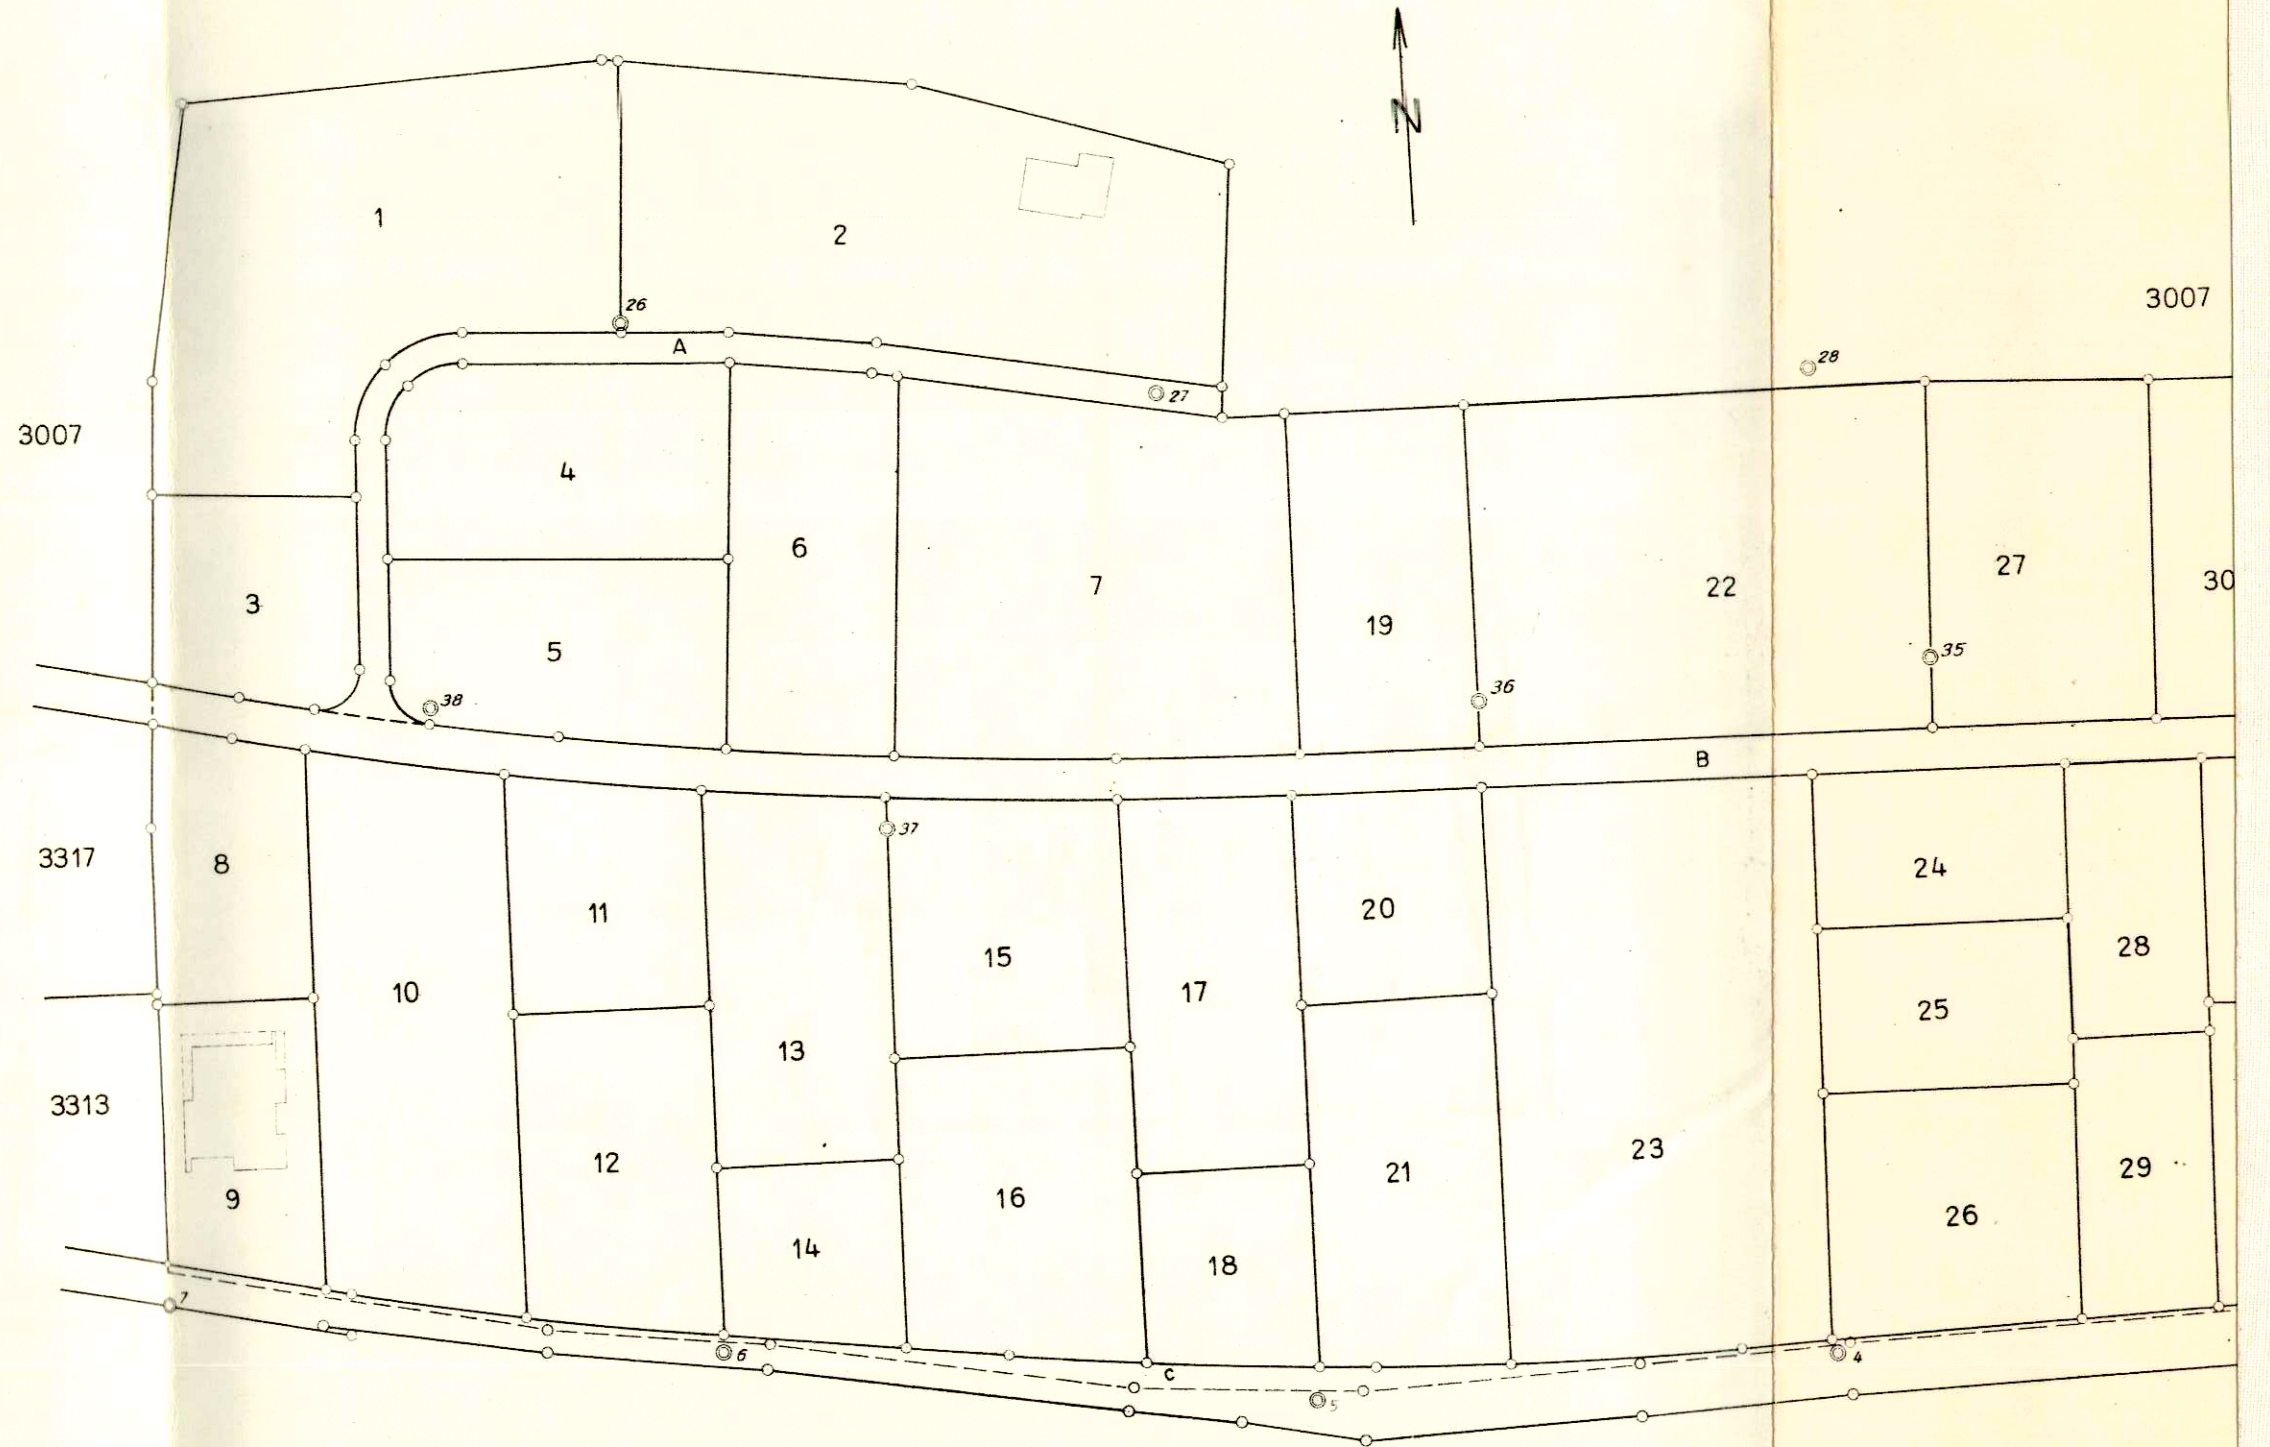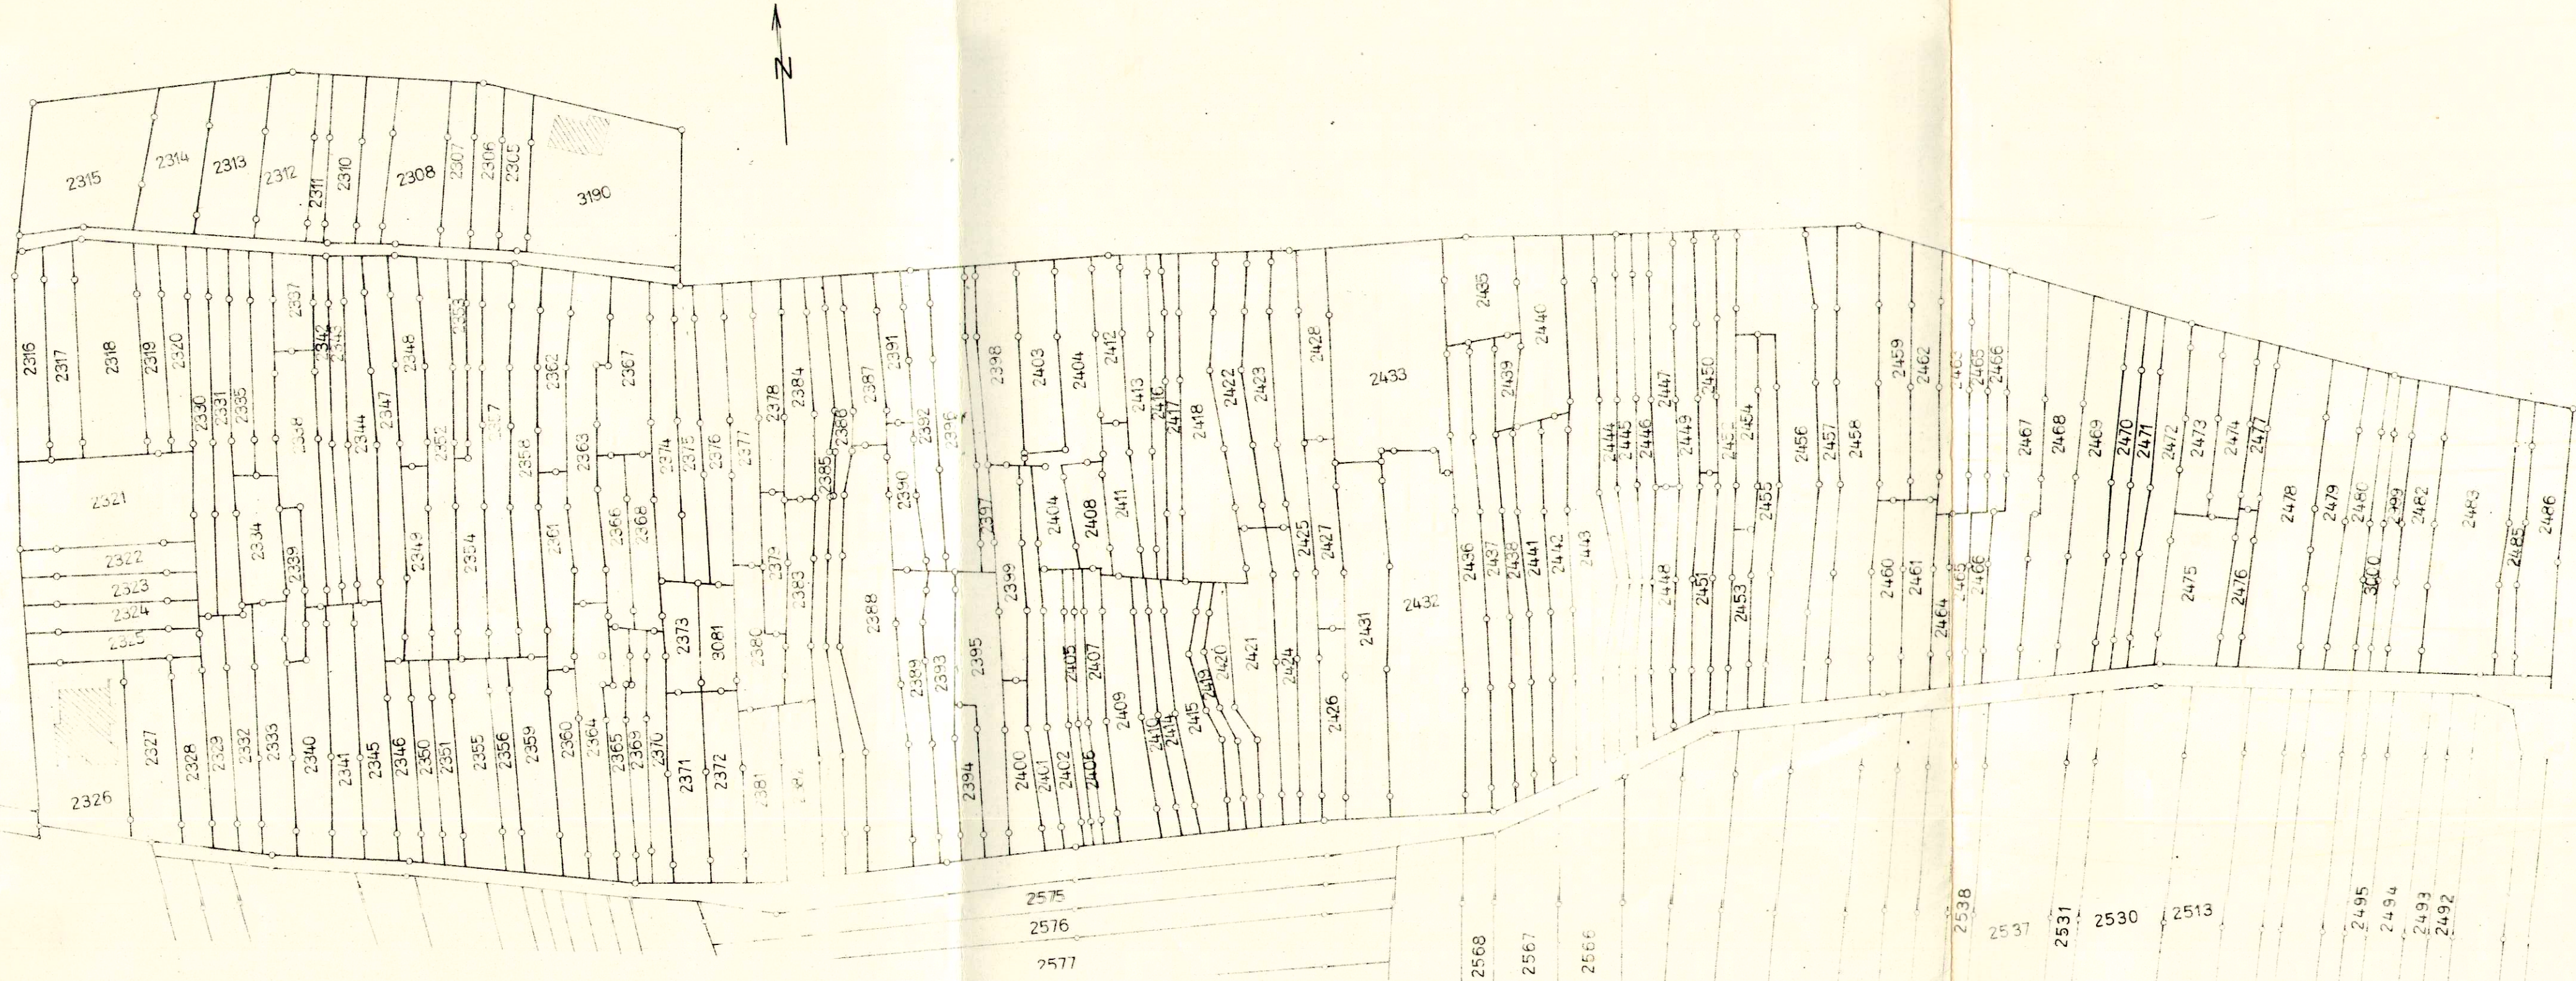

Baulandumlegung " B U R G R Ü T T I "

115/6

Flächenverzeichnis zu Mutations-Plan No.

15. März 1967

Plan 23 A/62

Eigentümer 1	Grdb. No. 2	Alter Besitz 3 m2	Abzug m2 4	Neuer Besitz 5 m2	Parz. No. 6	Neue Grdb. No. 7
Walliser-Waldvogel Erhard, Basel *	2314 2315 2478	381 738 828				
Thomann-Stöcklin Lina Hofstetten *	2319 2330 2485	227 346 220 <u>2740</u>	- 149	2591	1	
Matter-Rudin Adolf	2305 2306 2307 2308 2310 2311 2312 3190	208 208 208 428 248 129 388 994 <u>2811</u>	- 142	2669	2	
Stöcklin-Renz Paul Hofstetten	2321	703	+ 31	734	3	
Ankli-Siefer Augustin Hofstetten	2313 2316 2320 2405 2406	410 297 236 130 130 <u>1203</u>	- 65	1138	4	
Obrecht Andreas, Hofstetten	2354 2356 2357	394 192 508 <u>1094</u>	- 64	1030	5	
Gschwind-Hänggi Georg Hofstetten	2345 2347 2349 2424	345 454 220 270 <u>1289</u>	- 173	1116	6	
Hägeli-Gschwind Paul Hofstetten	2322 2323 2324 2325	219 219 219 219 <u>876</u>	- 149	727	8	
Heinzer-Buchli Werner Hofstetten	2326	727	+ 33	760	9	

Eigentümer 1	Grdb. Nb. 2	Alter Besitz 3 m2	Abzug m2 4	Neuer Besitz 5 m2	Parz. No. 6	Neue Grdb. No. 7
Schwyzer-Schuhmacher Seraph. Hofstetten	2327 2425 2328 2453 2454 2455	397 648 265 171 184 <u>324</u> 1989	- 121	1868	10	
Hägeli Alph.Erben P.Hägeli, Neue Welt	2318 2420	616 <u>211</u> 827	- 57	770	11	
Schuhmacher-Gutzwiller Th. Hofstetten	2333 2334 2339 2340	388 251 140 <u>387</u> 1166	- 89	1077	12	
Haberthür-Walder Notburga, Hofstetten	2435 2359 2436	342 376 <u>544</u> 1262	- 93	1169	13	
Gschwind-Latscha Ernst Hofstetten	2346 2350 2351	231 197 <u>197</u> 625	- 63	562	14	
Ankli-Nussbaumer Josef Hofstetten	2408 2337 2341 2441	175 176 340 <u>396</u> 1087	- 52	1035	15	
Gschwind-Leu Richard Hofstetten	2364 2469 2392	387 616 <u>324</u> 1327	- 69	1258	16	
Stöckli-Marti Ernst Hofstetten	2335 2336 2390 2396	230 230 198 <u>531</u> 1189	- 77	1112	17	
Stöckli-Schraner Urban Hofstetten	2344 2448	373 <u>256</u> 629	- 39	590	18	
Schönholzer Hans, Basel	2317 2384 2385	316 283 <u>508</u> 1107	- 52	1055	19	
Gröner-Gschwind Rosa Reinach BL	2348 2421	274 <u>463</u> 737	- 52	685	20	

Eigentümer 1	Grdb. No. 2	Alter Besitz 3 m2	Abzug m2 4	Neuer Besitz 5 m2	Parz. No. 6	Neue Grdb. No. 7
Madörin Willy Bottmingen BL	2388 2389	922 <u>360</u> 1282	- 71	1211	21	
A.Weichmann & Co.AG. Basel	2386 2387 2377 2378 2398 2412 2447 2461 2474 2397	504 243 375 252 369 201 256 274 269 <u>175</u> 2918	- 169	2749	22	
Oser-Brodmann Josef Hofstetten	2358 2360 2361 2362 2363 2365 2366 2367 2368 2376 2379 2393 2394 2395 2399 2400 2401 2402 2404 3081	508 266 256 256 499 211 180 378 226 375 148 351 178 454 288 207 297 261 542 175		2469	7	
davon 1/4 Anteil 2372+2380		<u>139</u> 6195	- 445	3281	23	
Schneiter-Jaussi Alfr. Hofstetten	2375 2452	306 <u>418</u> 724	- 52	672	24	
Setz Hans Rudolf Basel	2355 2415	378 <u>369</u> 747	- 29	718	25	
Oser-Frey Georges Basel ** davon 1/2 Anteil Stöckli-Struchen Alfons Hofstetten **	2374 2372) 2380) 2371 2373	333 280 333 <u>180</u> 1126	- 78	1048	26	

Eigentümer 1	Grdb. No. 2	Alter Besitz 3 m2	Abzug m2 4	Neuer Besitz 5 m2	Parz. No. 6	Neue Grdb. No. 7
Thüring Robert Flüh	2352 2353 2407 2411 2470	522 126 216 201 <u>288</u> 1353	- 27	1326	27	
Schuhmacher-Gunti Arnold Hofstetten	2413 2423	351 <u>342</u> 693	- 38	655	28	
Haberthür-Gschwind Karl Hofstetten	2431	729	- 36	693	32	
Gschwind-Schwyzer Leont. Hofstetten	2417 2418	238 <u>639</u> 877	- 12	865	30	
Hermann-Schuhmacher X. Hofstetten	2329 2471	270 <u>288</u> 558	- 14	544	31	
Oser-Gschwind Flora Hofstetten	2426 2427 2428	216 245 <u>245</u> 706	- 46	660	29	
Dr.Huber-Kübler Emanuel Basel	2332 2432 2437 2438 2439 2443 2444 2445 2446	274 1206 504 311 102 787 394 394 <u>394</u> 4366	- 275	2477 1614	34 35	
Dr.Frutiger Uarda Basel	2433	1165	- 82	1083	33	
Bertschi-Roth Walter Binningen BL	2462 2463	346 <u>346</u> 692	- 99	593	37	
H.M.Rumpf-Knipschild Riehen	2440 2999	391 <u>231</u> 622	+ 29	651	36	
Hermann-Gschwind Klara Hofstetten	2419 2465 2466	171 364 <u>364</u> 899	- 50	849	38	

Eigentümer	Grdb. No.	Alter Besitz m2	Abzug m2	Neuer Besitz m2	Parz. No.	Neue Grdb. No.
1	2	3	4	5	6	7
Grossheutschi-Oser Marie + Kinder, Hofstetten	2342 2343 2449 2450 2451	247 247 441 225 <u>216</u>				
		1376	- 29	1347	39	
Dobler-Saner Ernst's Erben, Dornach .	2369 2370 2383 2456 2457 2458 2459 2460 2381	211 229 229 1026 495 859 387 256 <u>301</u>				
		3993	- 137	2270	41	
Oser-Gschwind Beat Hofstetten davon 1/4 Anteil	2468 2468 2372+2380	675 702 <u>139</u>				
		1516	- 82	1434	42	
Higy-Schuhmacher Rosa Hofstetten	2475 2486	433 <u>459</u>				
		892	- 25	867	43	
Peter Füllemann Basel	2331 2483	346 <u>926</u>				
		1272	- 34	1238	45	
Gemeinschaftsparzelle No.44 (Neue Grdb.No.)					44	Anteil:
Schuhmacher-Hermann A. Hofstetten	2482	423	- 11	412		7/100
Haberthür-Kuhn Richard Hofstetten	2479	444	- 11	433		8/100
Stöckli-Gschwind Frid. Hofstetten	3000	192	- 5	187		3/100
Hermann-Egli Richard Hofstetten	2476 2477	154 <u>162</u>				
		316	- 7	309		5/100
Hägeli-Bir Burkhard Hofstetten	2472	450	- 11	439		8/100
Gschwind-Boivin J. Erben, Mühlehorn	2464 2473	135 <u>299</u>				
		434	- 11	423		8/100
Ankli-Haberthür Beat Hofstetten	2442	400	- 9	391		7/100
Gschwind-Stöckli Adolf Hofstetten	2422	373	- 10	363		6/100
Oser-Meier Lina Oberwil BL	2416	198	- 5	193		3/100

Eigentümer 1	Grdb. No. 2	Alter Besitz 3 m2	Abzug m2 4	Neuer Besitz 5 m2	Parz. No. 6	Neue Grdb. No. 7
Fortsetzung: Gemeinschaftsparzelle No.44						Anteil:
Gschwind-Haberthür Anna	2409	414	- 10	404		7/100
Hägeli-Schuhmacher E. Hofstetten	2382	306	- 8	298		5/100
Stöckli-Holzherr Paul Hofstetten	2391	182	- 5	177		3/100
Stöckli-Planzer Emil Luzern	2309	212	- 5	207		4/100
Oser-Schuhmacher Leo Hofstetten	2338	396	- 9	387		7/100
Ankli Marie (v.Büren) Hofstetten	2480	352	- 8	344		6/100
Schuhmacher-Frei Josef Hofstetten	2410 2414	198 <u>198</u> 396	- 9	387		7/100
Baumann-Stöckli Bertha Hofstetten	2403	353	- 9	344		6/100
Einwohnergemeinde	Best.Wegareal 480		- 480	635	A Weg	---
				2777	B "	---
				454	Wegverbreiterung	
Total:		64410	3866	64410 m2		

Bemerkungen: Parz.1 2591 m2 * Walliser-Waldvogel E. Anteil 71/100
* Thomann-Stöcklin L. " 29/100
Parz.26 1048 m2 ** Oser-Frey Georges Anteil 54/100
** Stöckli-Struchen Alf. " 46/100

Sämtliche hier aufgeführten alten Grdb.No. werden gelöscht.

Die Parzellen No.1 - 18 sind im neuen Grdb.Plan No.14 A enthalten,
" " " No.19 - 45 " " " " " No.23 A " "

Breitenbach, den 15.März 1967

Der Nachführungsgeometer:

A. HULLIGER
dipl. Ing. Grdb. Geom.
BREITENBACH

Baulandumlegung "BURGRÜTTI"B e r e i n i g u n g d e r D i e n s t b a r k e i t e n :

Die Anmerkungen betr. "Landw.Liegenschaften" und Belastungsgrenze bleiben bestehen. Die Belastungsgrenzen sind den neuen Verhältnissen anzupassen.

Grdb.No.	Eingetragene Dienstbarkeiten:	Bereinigung:
2377	a.L. Landw.Geh-u.Fahrwegrecht z.G. No.2379	fällt weg
2378	a.L. Landw.Geh-u.Fahrwegrecht z.G. No.2379	fällt weg
2379	a.R. Landw.Geh-u.Fahrwegrecht über No.2377 und No.2378	fällt weg
2410	a.L. Nutzniessungsrecht z.G. der Wwe.Anna Schuhmacher-Gschwind	bleibt bestehen auf Gem.Parzelle No.44 (Anteil
2414	a.L. Nutzniessungsrecht z.G. der Wwe.Anna Schuhmacher-Gschwind	bleibt bestehen auf Gem.Parzelle No.44 (Anteil
2431	a.R. Landw.Geh-u.Fahrwegrecht über No.2433	fällt weg
2433	a.L. Landw.Geh-u.Fahrwegrecht z.G. No.2431	fällt weg
2999	a.L. Nutzniessungsrecht z.G. der Philomena Oser-Schuhmacher	bleibt bestehen auf Parzelle No.37 (Anteil)

Auf den Parzellen No.23, 25 und 26 wird eine neue Dienstbarkeit errichtet lt.Mut.Plan No. Wegrecht je 1.50 m breit z.G. und z.L. der neuen Grdb.No.

15.März 1967
Plan 23 A/62

Der Nachführungsgeometer:

A. HULLIGER
dipl. Ing. Grdb. Geom.
BREITENBACH