

115 / 87

Kanton Solothurn

Gemeinde Hofstetten-Flüh

BLU Schmittenweg

Alter Zustand
Neuzuteilung

Situation 1 : 500



Vom Regierungsrat durch heutigen

Beschluss Nr. 86 genehmigt.

Solothurn, den 27. Januar 2003


Der Staatschreiber:

Dr. K. F. F. F.

115/87

Gemeinde Hofstetten-Flüh

Plan Nr. 25

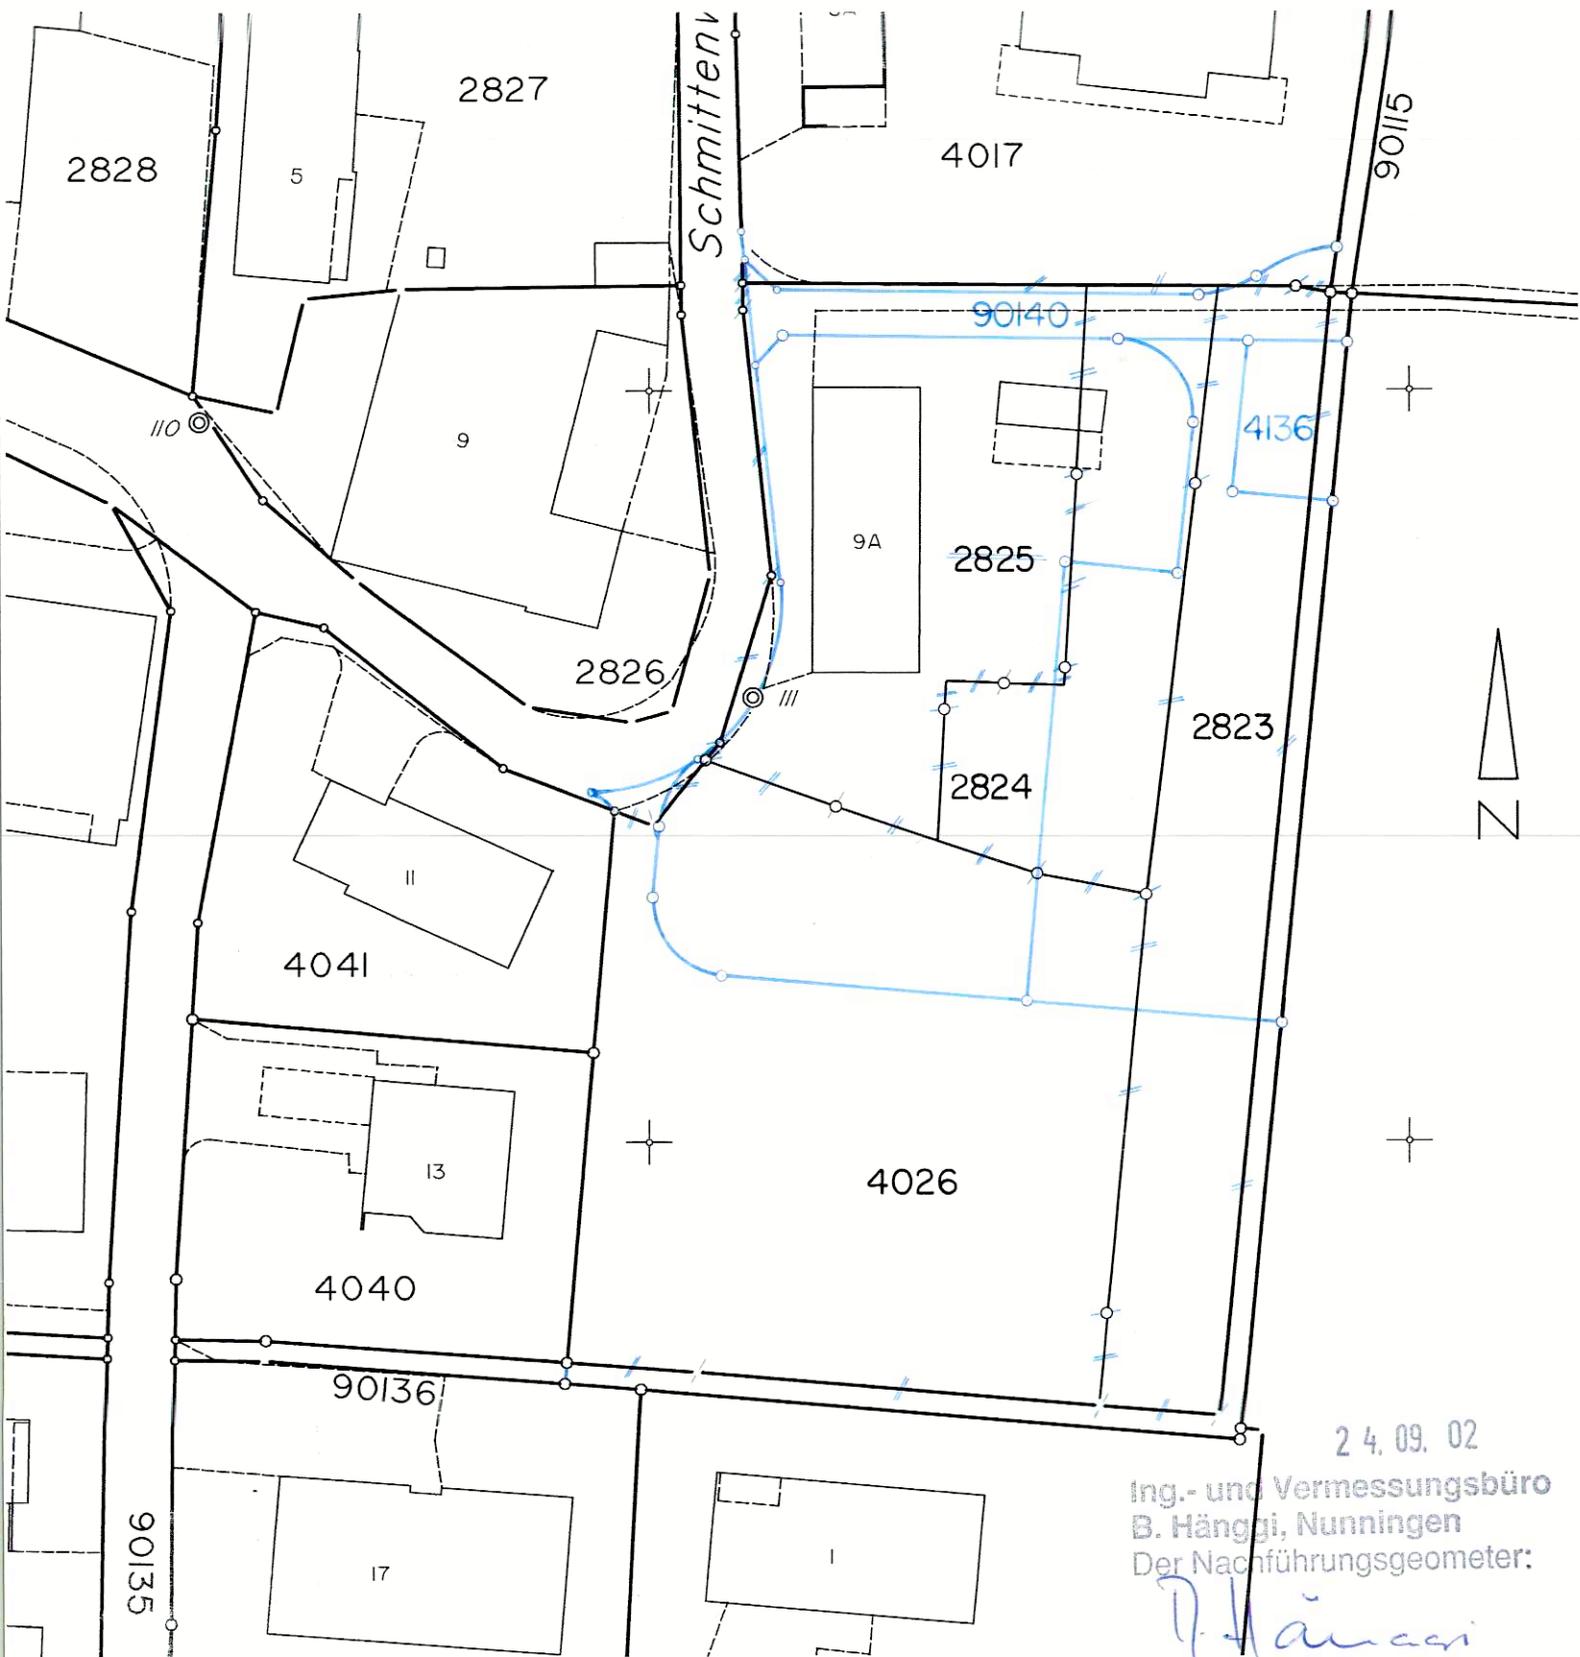

24.09.02

Ing.- und Vermessungsbüro
B. Hänggi, Nunningen
Der Nachführungsgeometer:

B. Hänggi

Auftrag Nr.: 388
Feldprotokoll:
Eingetragen am:

Einwohnergemeinde Hofstetten-Flüh
Der Gemeindepräsident: Der Gemeindefschreiber:

R. Kiser *H. Kiser*

Masstab 1: 500

17. Dez. 2002