


Parking M 1:500

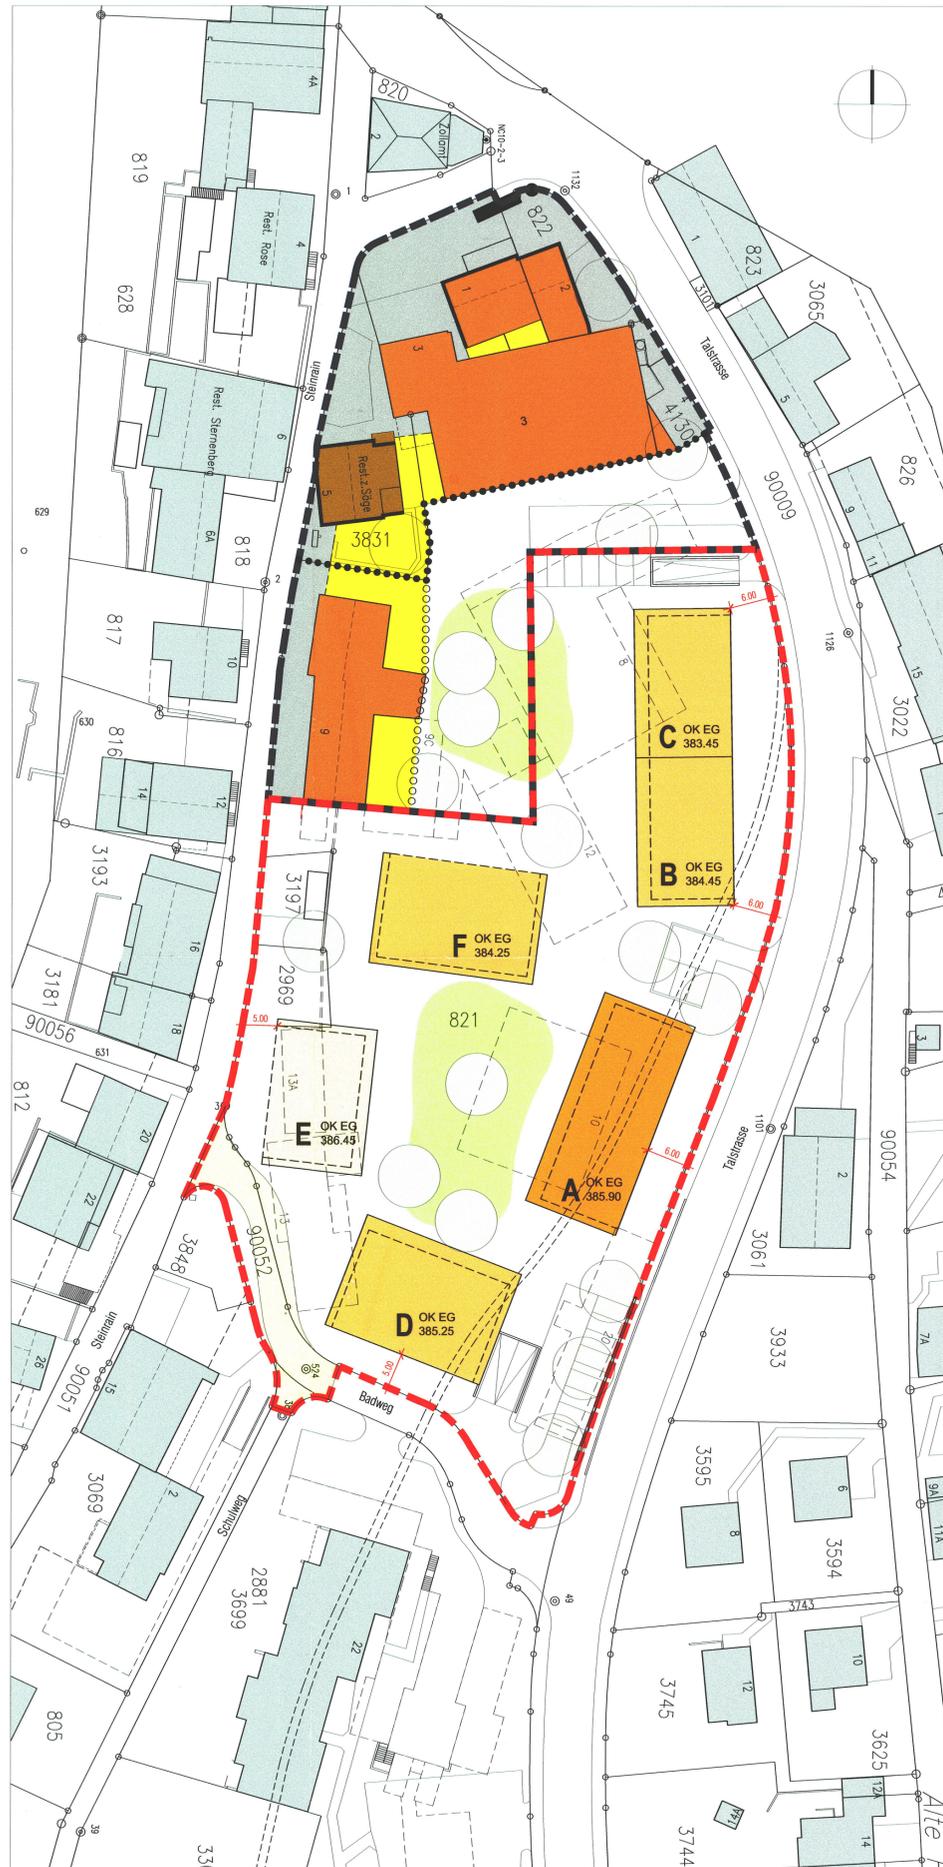

Situation M 1:500

- Nördlicher Arealbereich:**
- Gestaltungsplanimeter Nord
  - Ortskernzone gemäss RRB N1518 vom 09.05.1988 / RRB N612 vom 12.03.1996
  - Erweiterung Ortskernzone
  - Bestehende Bauten
  - Erneuerungs- und Ergänzungsbauten
  - Schützenswerte Bauten
  - Firstrichtung
  - Gestaltungsbaulinie
  - Hofstattfläche
  - Vorplatzbereich
  - Geschützter Brunnen

- Südlicher Arealbereich:**
- Gestaltungsplanimeter Süd
  - Abbruch
  - Baukörper im Baubereich C B D F: 3 Vollgeschosse
  - Baukörper im Baubereich A: 3 Vollgeschosse gegen Ost  
4 Vollgeschosse gegen West (Talstrasse)
  - Baukörper im Baubereich E: 3 Vollgeschosse gegen Ost  
2 Vollgeschosse gegen West (Steinrain)
  - Bestehende Baueindolung
  - Verlegung Badweg

- Allgemein:**
- Baubereich Tiefgarage
  - Zufahrten
  - Besucherparkplätze

Kanton Solothurn Gemeinde Hofstetten-Flüh

**Zonen- und Gestaltungsplan "Talstrasse / Badweg / Steinrain" in Flüh mit Sonderbauvorschriften**

GB Nr. 821 / 822 / 4130 / 3831 / 3197 / 2969 in Flüh

Planaufgabe vom: 18. Aug. 2003 bis 19. Sep. 2003

Genehmigungsbeschluss vom: 9. Dez. 2003

Namens des Gemeinderates:

Der Gemeindepräsident:  
*K. Fischer*  
Klaus Fischer

Der Gemeindevorsteher:  
*M. Kopp*  
Mathias Kopp

Genehmigung:

Vom Regierungsrat des Kantons Solothurn mit Beschluss No. 2004 / 1287

vom 11. Juni 2004 genehmigt.

Der Staatsschreiber: *Dr. E. Rinsch*



GESTALTUNGSPLAN		Burckhardt+Partner AG Architekten Generalplaner	
"Talstrasse / Badweg / Steinrain" in Flüh		Basel Domacherstrasse 210 CH-4002 Basel Telefon 061 338 34 34 Fax 061 338 34 35	
SITUATION M1:500			
FORMAT B4/60	MSTB. M 1:500	GEZ. PT	DATUM 02.06.2003
VISUM	AN-NR. 11.2021	PLAN-NR. g_plan_041202	INDEX B