

69/10

Amt für Raumplanung


KANTON SOLOTHURN

GEM. HOLDERBANK

Baulandumlegung
Schattenberg

Situation 1 : 1000

Neuer Bestand

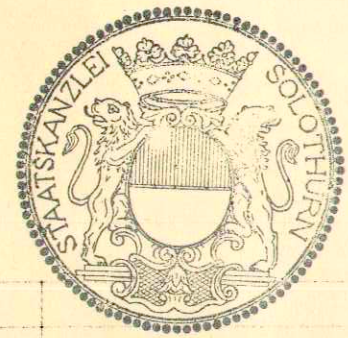


Vom Regierungsrat durch heutigen
Beschluss Nr. 3591 genehmigt.
Solothurn, den 13. Juni 1975
Der Staatsschreiber:

Dr. Max Gygis

GEZ A.K.
VIS CH
DAT 4.11.1974
GR 30/60 cm
PLAN NR
8200 /2

NR	DATUM	GEZ	VIS	ANDERUNGEN
BS +B BERNASCONI SCHUBIGER BEER BAUINGENIEUR- UND VERMESSUNGSBÜRO				

4500 SOLOTHURN 065 274 55
4562 BIBERIST 065 493 31
2540 GRENCHEN 065 991 21
4702 OENSINGEN 062 76 23 76
4710 BALSTHAL 062 71 34 66

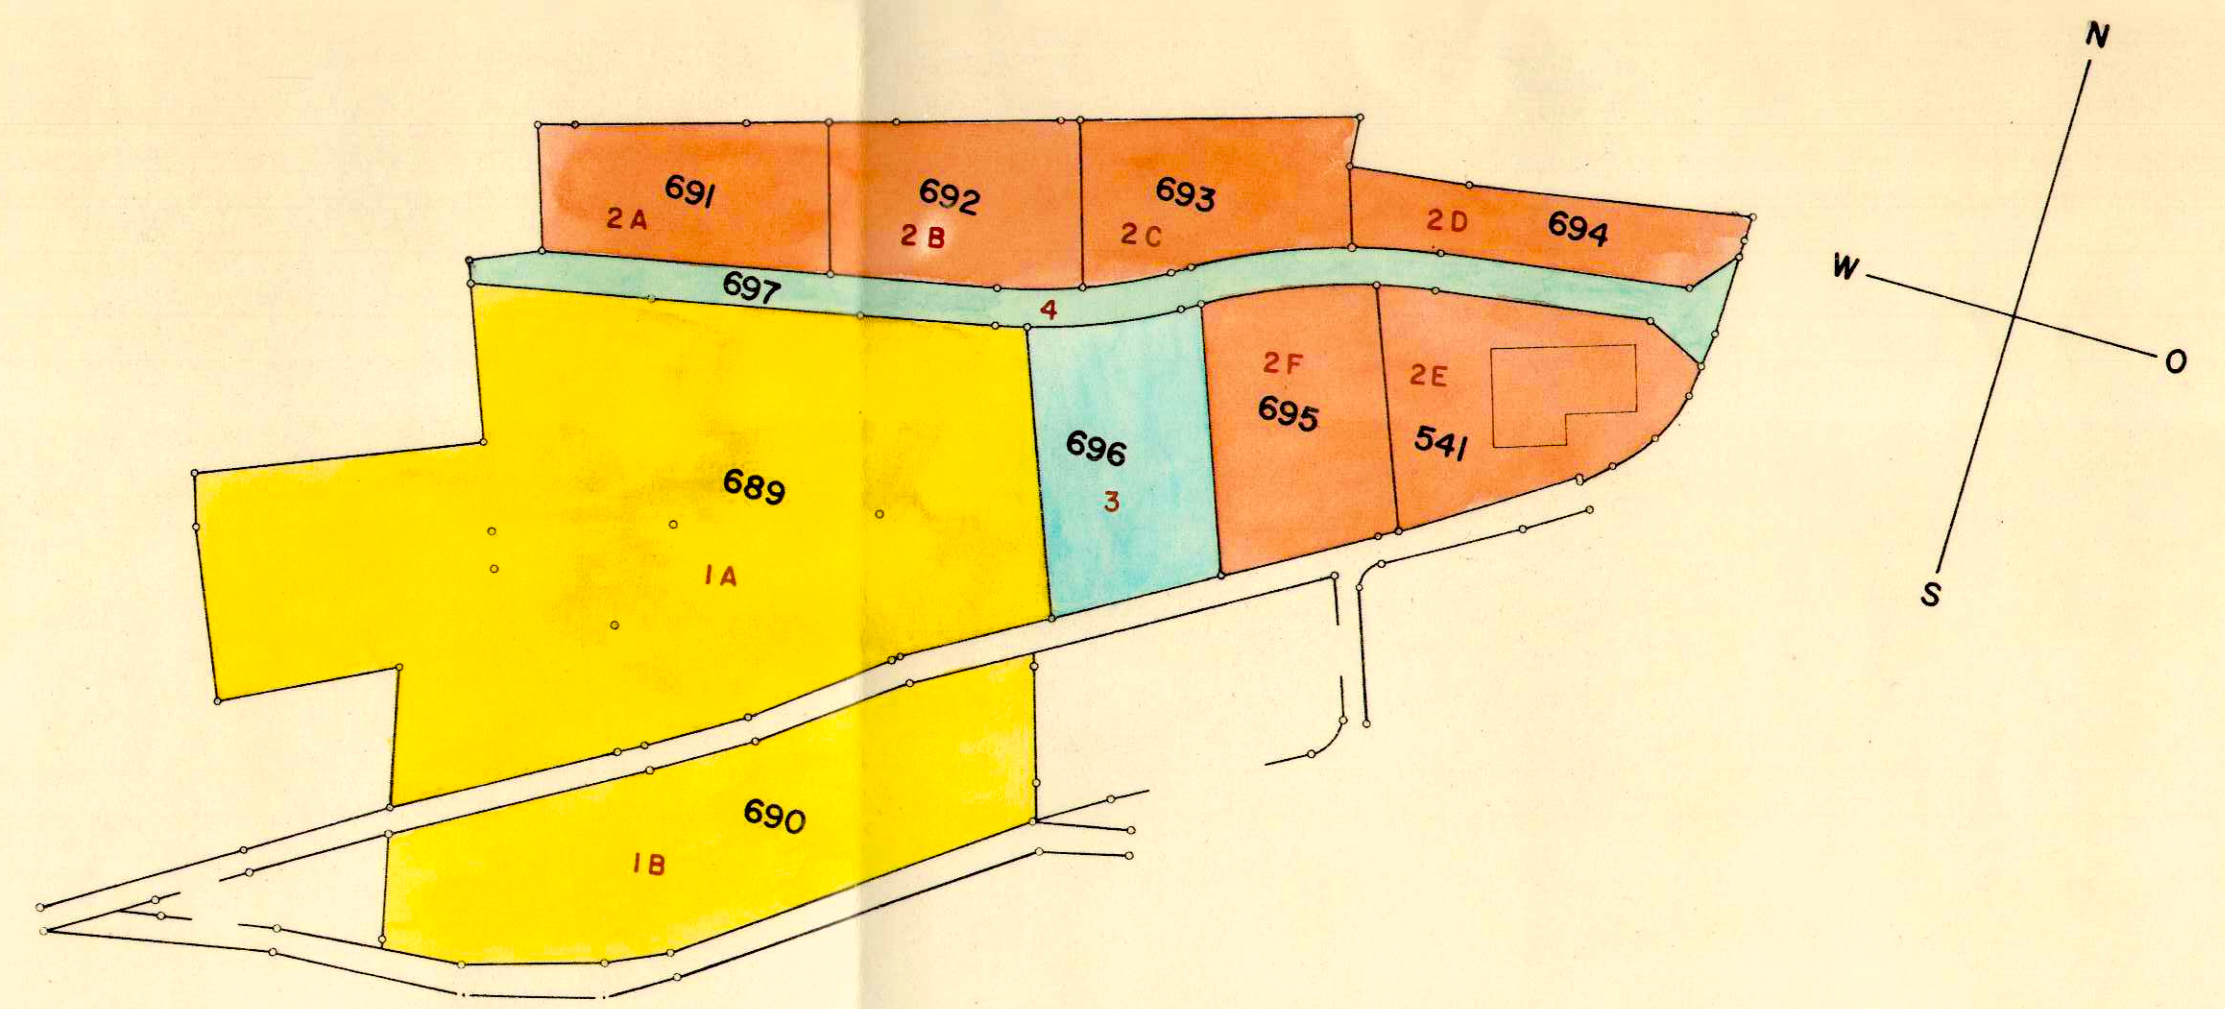

- 1 Aegerter Christian, Holderbank
- 2 Bühler Ulrich, Holderbank
- 3 Tschan Bruno, Holderbank
- 4 Miteigentum : Aegerter 3/10
Bühler 6/10
Tschan 1/10

KANTON SOLOTHURN

GEM. HOLDERBANK

Baulandumlegung Schattenberg

Situation 1 : 1000


Alter Bestand

Vom Regierungsrat durch heutigen
Beschluss Nr. 3591 genehmigt.

Solothurn, den 13. Juni 1975

Der Staatsschreiber:

Dr. Max Gygis

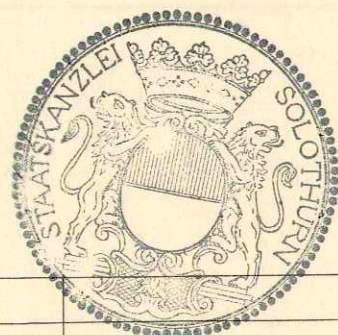

GEZ. A.K.

VIS. CH

DAT. 15.10.1974

GR. 30/60 cm

PLAN NR.

8200/1

NR.	DATUM	GEZ.	VIS.	ÄNDERUNGEN
-----	-------	------	------	------------

**BS
+B**


**BERNASCONI
SCHUBIGER
BEER**

BAUINGENIEUR- UND
VERMESSUNGSBÜRO

P. Knäuper

4500 SOLOTHURN 065 274 55
4562 BIBERIST 065 493 31
2540 GRENCHEN 065 991 21
4702 OENSINGEN 062 76 23 76
4710 BALSTHAL 062 71 34 66

-  Aegerter Christian, Holderbank
-  Bühler Ulrich, Holderbank
-  Tschan Bruno, Holderbank

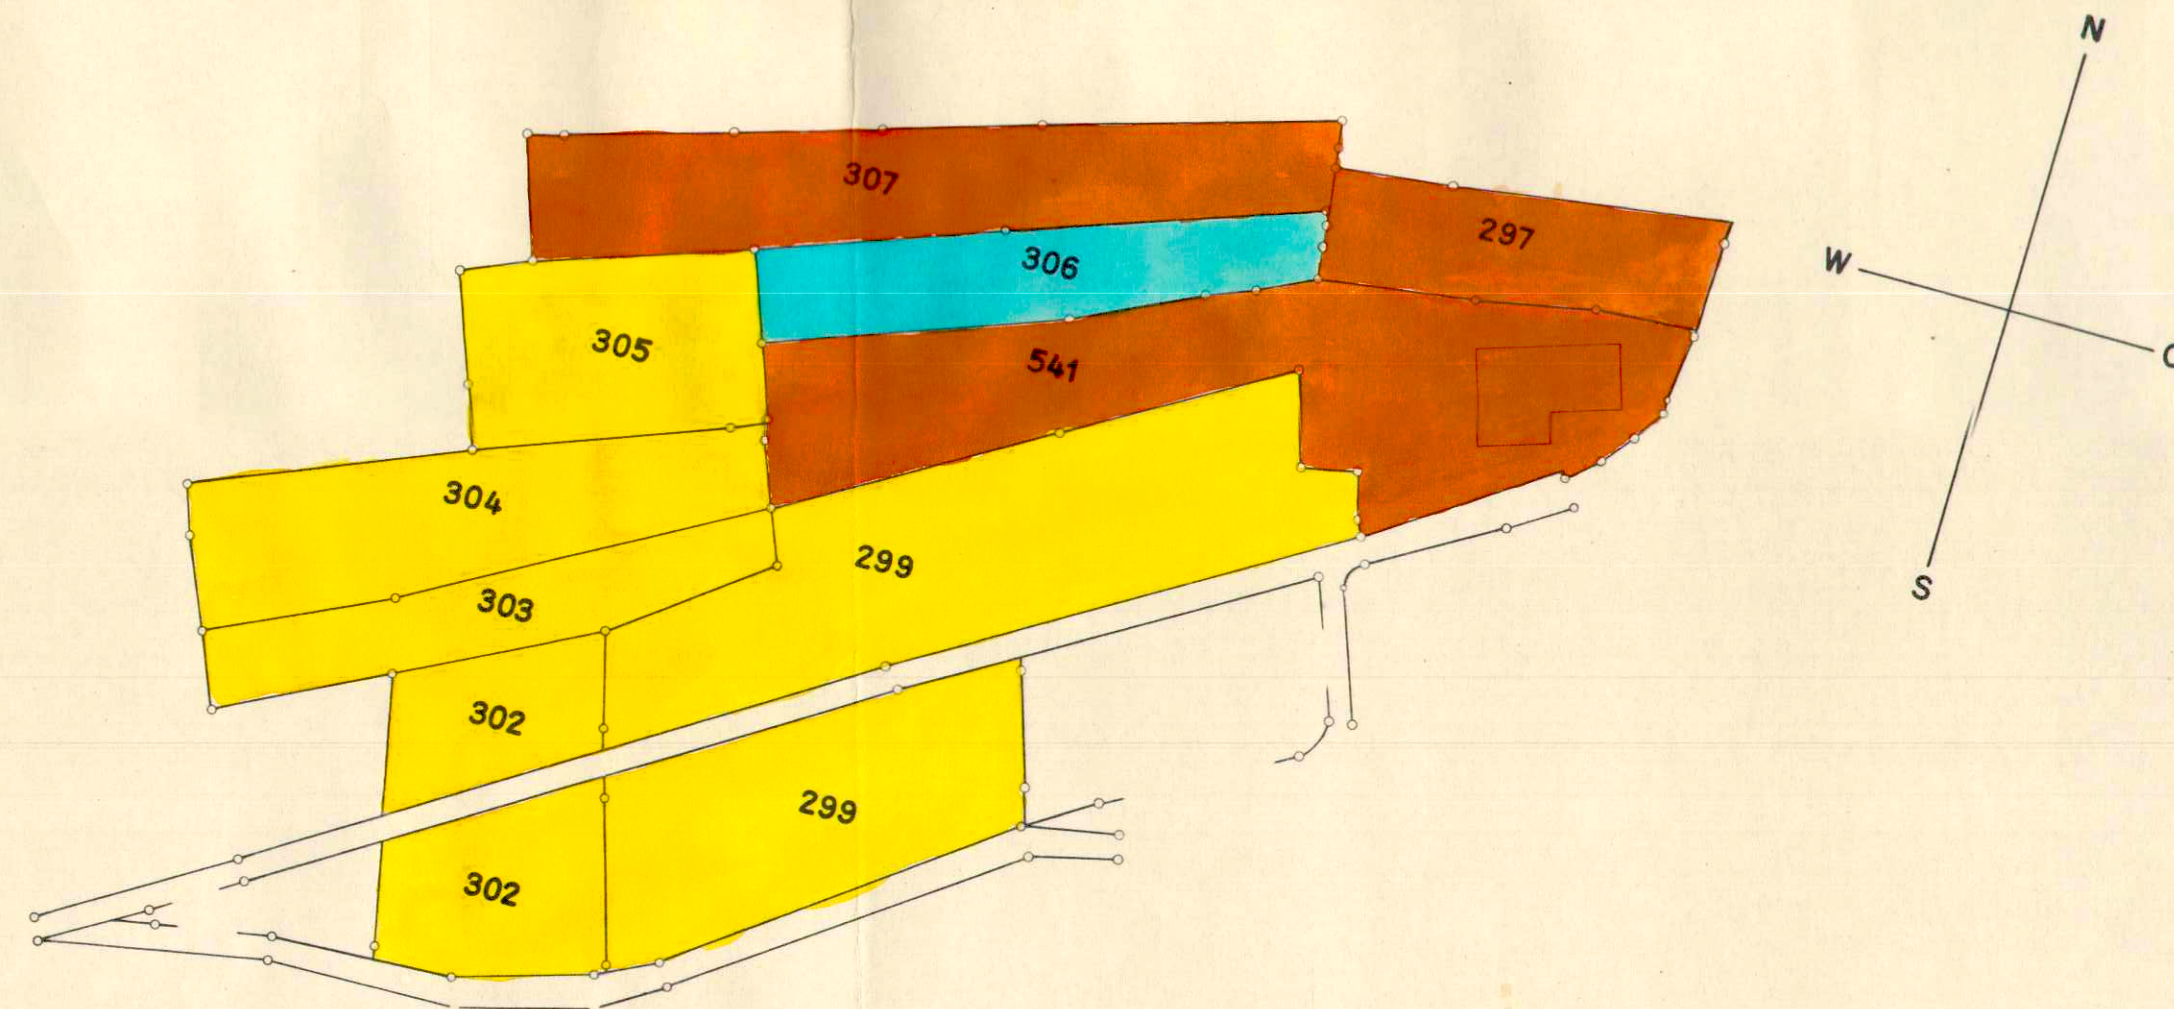

69/10