

KANTON SOLOTHURN GEMEINDE HOLDERBANK


**AUSBAU WIESWEIDWEG
STRASSEN - UND BAULINIENPLAN**

SITUATION 1:500


AUFLAGEPLAN

GEZ	PE
VIS	HRS
DAT	5.7.78
GR	30 / 84
PLAN NR	5407 / 1

NR	DATUM	GEZ	VIS	ÄNDERUNG	
BS TB					
BEER SCHUBIGER BENGUEREL DIPL. INGENIEURE ETH SIA BAUINGENIEUR UND VERMESSUNGSBURO					
4500	SOLOTHURN	065	22	84	11
4562	BIBERIST	065	32	13	31
2540	GRENCHEN	065	9	91	21
4702	OENSINGEN	062	76	23	76

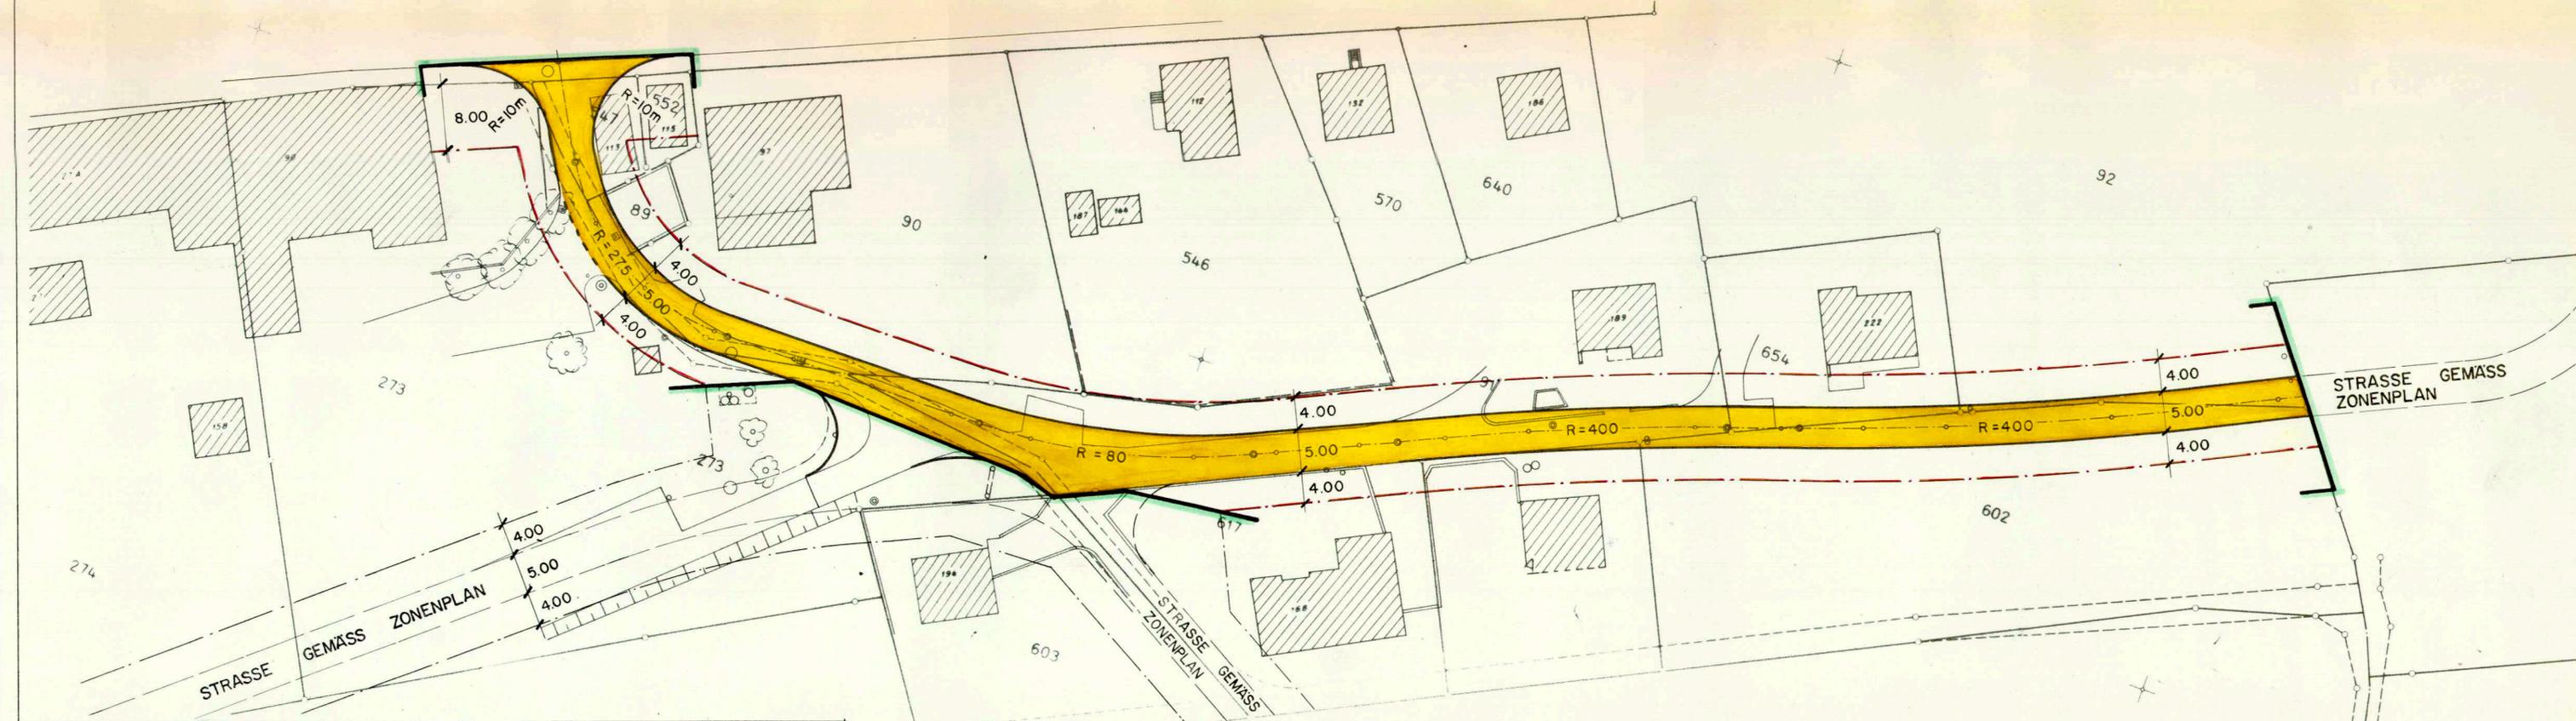

GENEHMIGT VOM REGIERUNGSRAT DES KANTONS SOLOTHURN
 GEMÄSS RRB NR. 1398
 SOLOTHURN, DEN 16. MÄRZ 1979

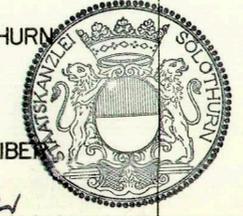

DER STAATSSCHREIBER
Dr. Max Gygis

GENEHMIGT VON DER EINWOHNERGEMEINDEVERSAMMLUNG
 7. Mai 1979

DER AMMANN
[Signature]



DER GEMEINDESCHREIBER
[Signature]

LEGENDE

- GELTUNGSBEREICH
- STRASSE
- BAULINIEN