

**Legende :**

- Geltungsbereich
- Öffentliches Strassenareal
- Private Vorplätze
- Gehwege mit Verbundsteinpflasterung
- Parkplätze mit Rasensteinen
- Überbaute Flächen
- Ebene Grünflächen
- Böschungen

**Ausnutzung :**

- Fläche Grundbuch Nr. 262 1258 m<sup>2</sup>
- 1/2 öffentlicher Gehweg 40m<sup>2</sup> = 1218 m<sup>2</sup>
- Überbaute Fläche 231,5 m<sup>2</sup> → Überbauungsziffer 0,19
- Grünfläche 670 m<sup>2</sup> → Grünflächenziffer 0,55
- Bruttogeschossfläche 682 m<sup>2</sup> → Ausnutzungsziffer 0,56

Genehmigt vom Regierungsrat des Kantons Solothurn  
gemäss RRB Nr. 2486 vom 15. Mai 81



Der Staatsschreiber  
*Dr. Max Gygis*

Genehmigt vom Einwohnergemeinderat Holderbank  
Holderbank, den

Der Ammann Der Gemeindegemeinderat

93

KANTON SOLOTHURN GEMEINDE HOLDERBANK




**MEHRFAMILIENHAUS AM BACH**

**ERSCHLIESSUNGS- UND GESTALTUNGSPLAN GB NR 262 1:100**


DIE DIREKTE AUSFAHRT IN DIE KANTONSSTRASSE WIRD MIT DIESER PLANUNG AUFGEHOBEN

GEZ	918
VIS	HS
DAT	9.12.1980
GR	55/164
PLAN NR	6231/3
STELLE NR	1582


**BS + B** BEER SCHUBIGER BENGUEREL & PARTNER  
BAUINGENIEUR UND VERMESSUNGSBÜRO

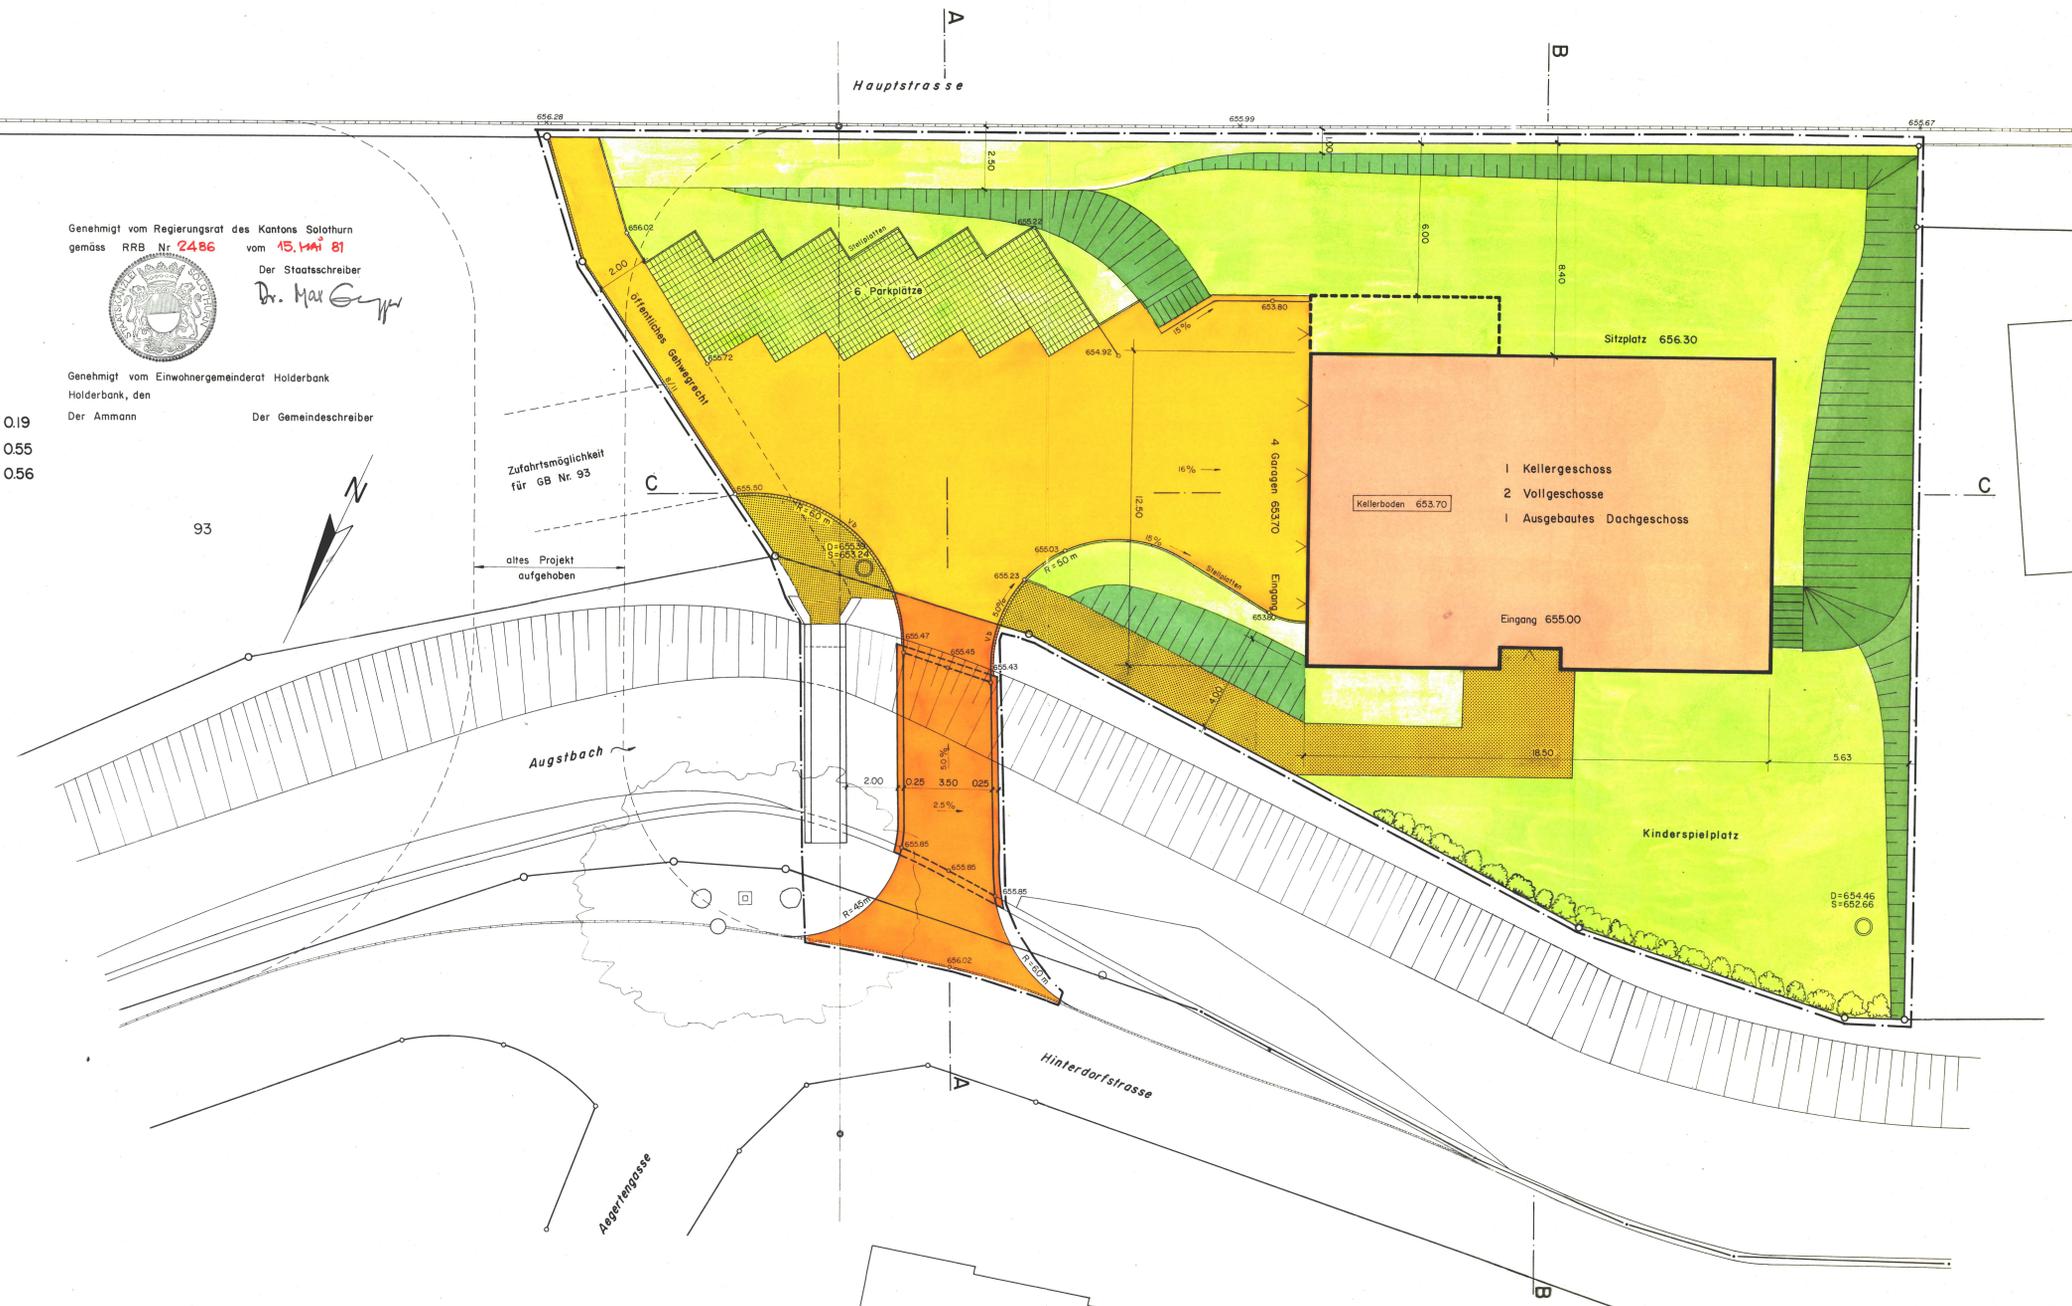

**Schnitt A--A, 1:100**

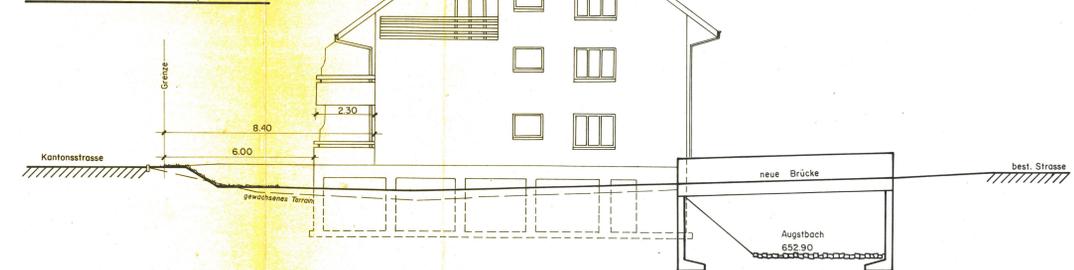

**Schnitt B--B, 1:100**

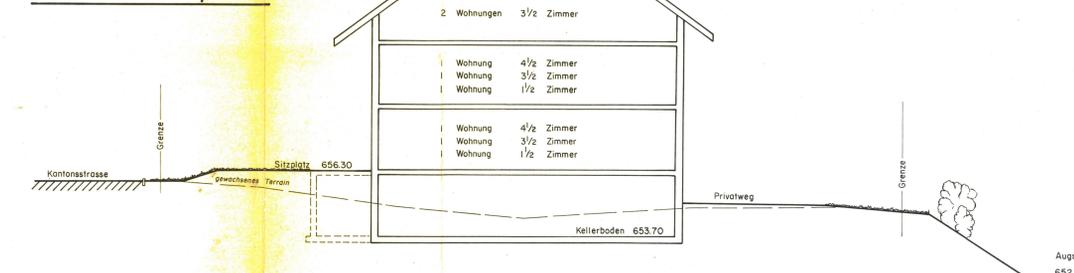

**Schnitt C--C, 1:100**

