

IIIIII KANTON **solothurn**
 GEMEINDE HOLDERBANK

Kantonsstrasse
Hauptstrasse
 Gasthaus zur Forelle bis Poststelle

Erschliessungsplan 1:500

Die öffentliche Planaufgabe erfolgte
 vom 17. Februar 2003
 bis 19. März 2003


Vom Regierungsrat durch heutigen
 Beschluss Nr. 709 genehmigt.
 Solothurn, den 29. April 2003
 Der Staatsarchivar:

Dr. K. Rühli



LEGENDE

- Kantons- und Gemeindestrasse
- Trottoir
- Grenze Geltungsbereich
- Baulinie
- Baum neu
- Vorbaulinie

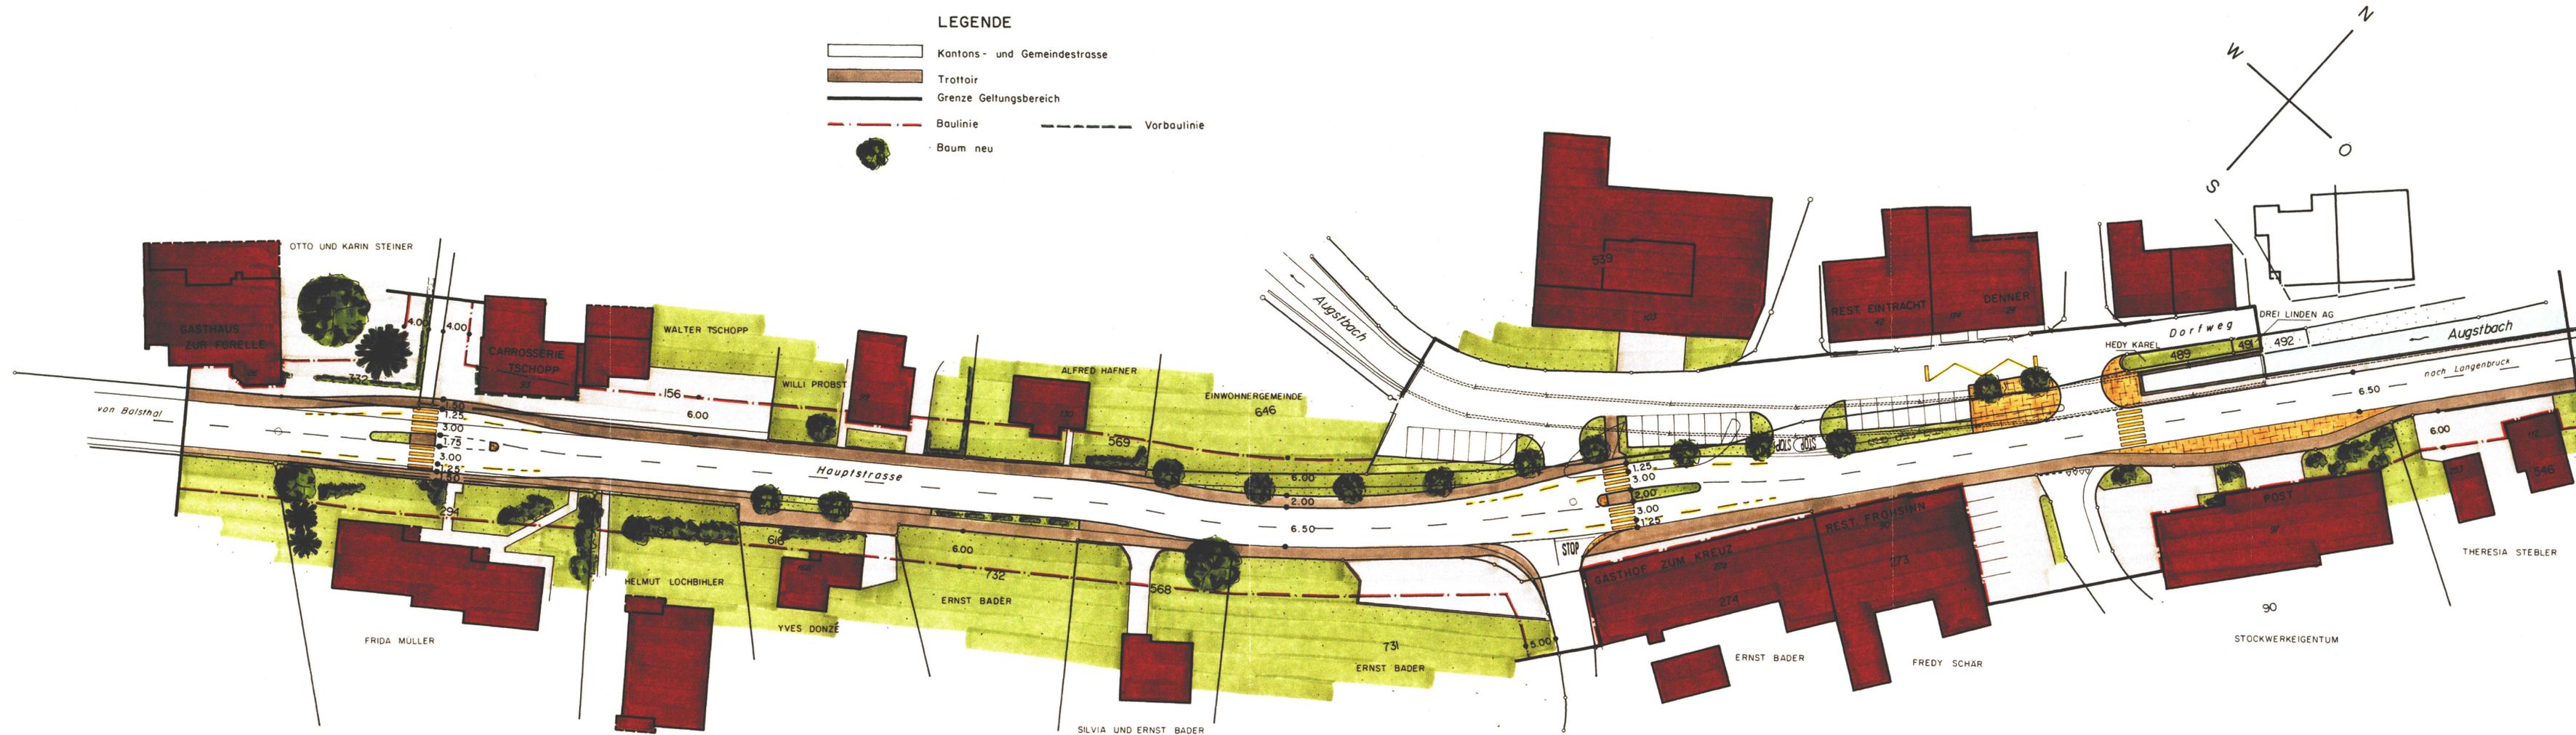

Plan - Nr. : 69 / 02	Format : 30 x 104 cm	Bearbeitung :	Freigabe :
Dokument erstellt / geändert :	Datum : Okt. 2002	Visum : MR	Datum : Okt. 2002
A :			
B :			
C :			

Amt für Verkehr und Tiefbau
 Werkhofstrasse 65 Rötihof 4509 Solothurn
 Telefon 032 627 26 33 Telefax 032 627 76 94